


UWAGA! STUDNIĘ NALEŻY ZAKUPIĆ (PREFABRYKAT)
BETON B35, W8
ZBROJENIE WG PROJEKTU WYTWÓRCY
IZOLACJE ZEWNĘTRZNE ABIZOL 3x

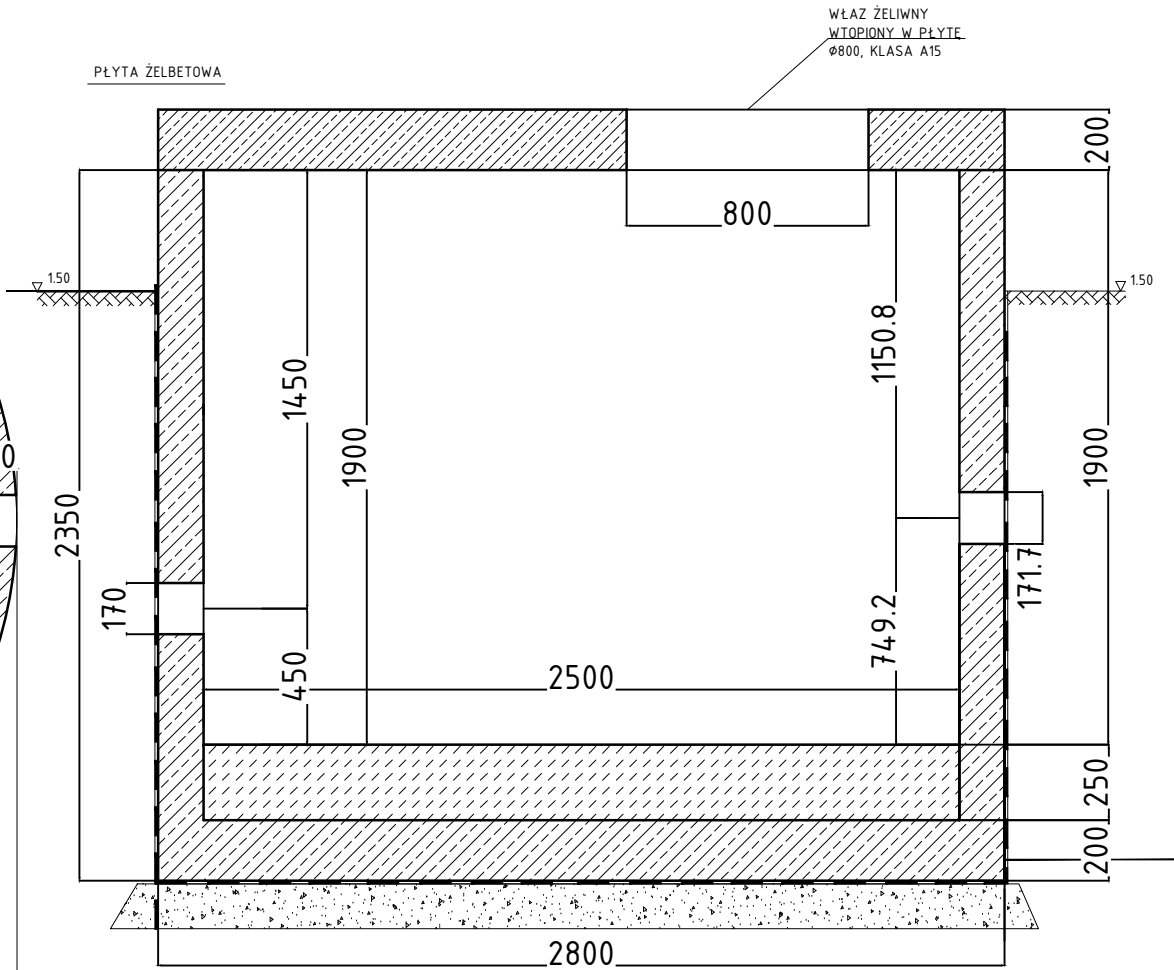

mxl4

MXL4 Sp. z o.o.
Al. Bohaterów Warszawy 40/3A2A
70-342 Szczecin
tel/fax 91 488 43 64
mxl4@mxl4.com www.mxl4.com

PRZEDMIOT OPRACOWANIA

Gmina Kamień Pomorski
ul. Stary rynek 1, Kamień Pomorski

PRZEDMIOT OPRACOWANIA

BUDOWA OCZYSZCZALNI ŚCIEKÓW
WE WRZOSOWIE
DZ. NR 252/49 OBRĘB WRZOSOWO

BRANŻA

KONSTRUKCJA

PROJEKTOWAŁ

mgr inż. Henryk Demkowicz

upr. Nr 160/SZ/91

SPRAWDZIŁ

mgr inż. Mirosław Skup

upr. Nr 62/87/GW

KREŚLIŁ

STADIUM PROJEKTU

PROJEKT TECHNICZNO-WYKONAWCZY III.2022

TYTUŁ RYSUNKU

KONSTRUKCJA STUDNI POMIAROWEJ
(ob.12)

NR RYSUNKU

K-07

SKALA

1:25