

MAPA DO CELÓW PROJEKTOWYCH

skala 1:1000  
A.M. 5.151.26.05.3, 5.151.26.05.4, 5.151.26.10.1, 5.151.26.10.2, 5.151.27.01.3

Oznaczenie kancelaryjne zgłoszenia pracy geodezyjnej		WGK.6640.1685.2020
Miejscowość		TOMASZÓW BOLESŁAWIECKI
Działka		1052
Miejscowość		WARTA BOLESŁAWIECKA
Działka		494
Jednostka ewidencyjna	identyfikator	020106_2
	nazwa	Warta Bolesławiecka
Obręb ewidencyjny	identyfikator	0007
	nazwa	Tomaszów Bolesławiecki
Obręb ewidencyjny	identyfikator	0008
	nazwa	Warta Bolesławiecka
Nazwa układu współrzędnych	prostokątnych płaskich	2000
	wysokości	PL-EVR2007-NH
Oznaczenie granic obszaru, który był przedmiotem aktualizacji		- - - - -
Nie wyklucza się istnienia w terenie innych nie wykazanych na niniejszej mapie urządzeń podziemnych, które nie były zgłoszone do inwentaryzacji lub o których brak jest informacji w instytucjach branżowych.		W zakresie opracowania nie ustalano w Księgach Wieczystych obciążeń służebnościami gruntowymi.
Granice działek oraz przebieg konturów użytków gruntowych zgodne z operatem ewidencji gruntów		
Uwzględniono projektowane sieci uzbrojenia terenu uzgodnione protokołem ZUD		Brak
Mapa aktualna na dzień		09.10.2020r.

GEODEZJA I NIERUCHOMOŚCI

Ireneusz Szczeciński

59-500 Złotoryja, ul. Lipowa 4

MIP 6941025886 REGON 390557750

tel. 608-526-314

mgr inż. Ireneusz Szczeciński


geodeta uprawniaiony

na podstawie Zaświadczenia

GUGiK nr 5438 z dnia 13.03.1987

Nazwa/ imię i nazwisko wykonawcy

podpis geodety uprawnionego

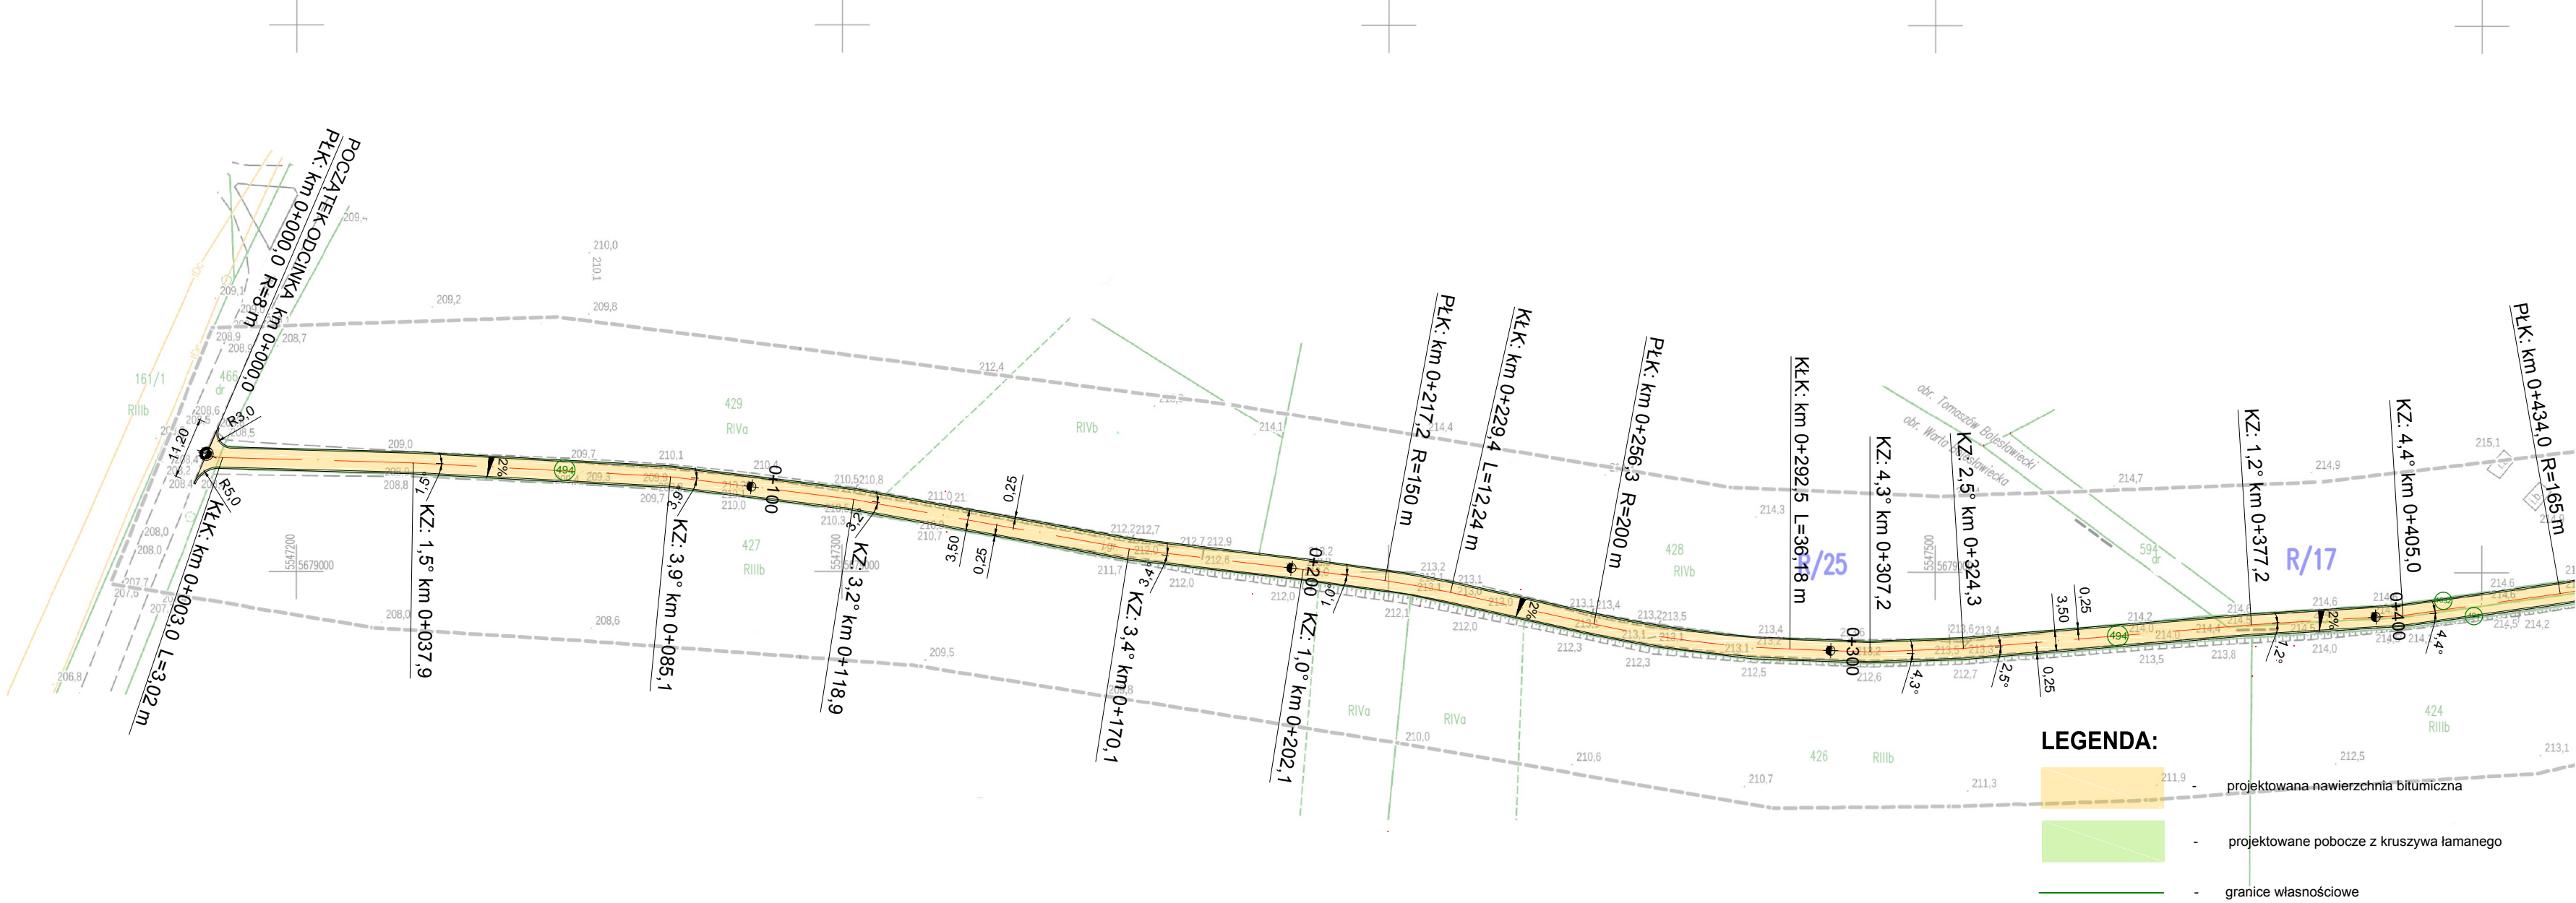

NAZWA I ADRES INWESTORA:				Gmina Warta Bolesławiecka Warta Bolesławiecka 40c 59-720 Warta Bolesławiecka	
OBIEKT:					
Budowa drogi wewnętrznej transportu rolniczego na dz. nr 466, 494 w msc. Warta Bolesławiecka i 1052 w msc. Tomaszów Bolesławiecki-Etap I					
TYTUŁ RYSUNKU:			JEDNOSTKA PROJEKTOWA:		
Projekt zagospodarowania terenu					
IMIE I NAZWISKO:		NR UPR.:	PODPIS:		
PROJEKTOWAŁ:		90/DOŚ/15			
Paweł Bednarski					
SPRAWDZIŁ:					
DATA:		12.2020	SKALA:		1:1000
			BRANŻA:		DROGOWA
			NUMER RYSUNKU:		2