




Profi podłużny DP1330D

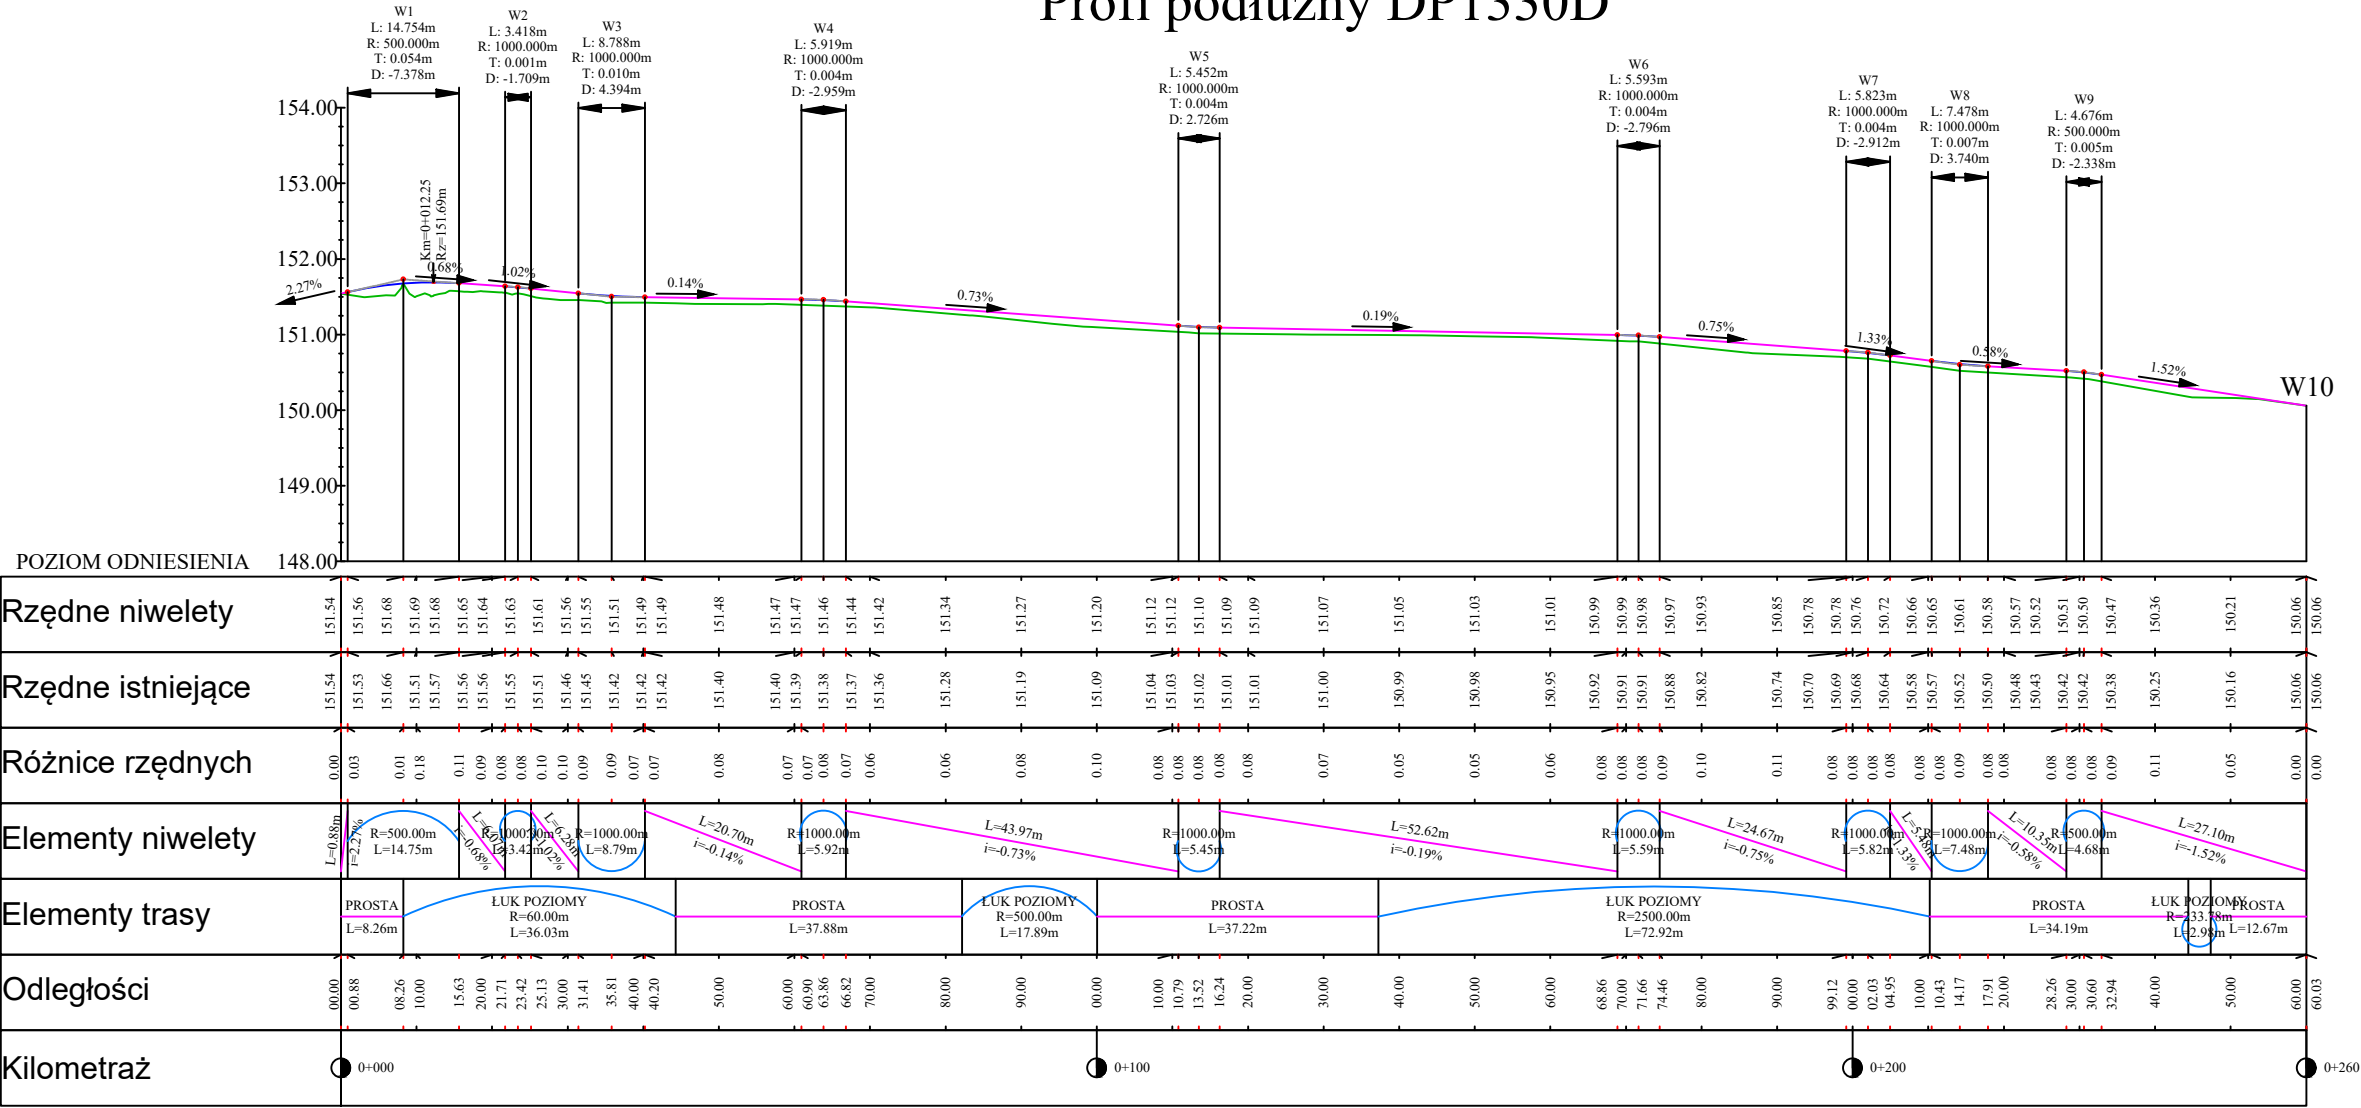

		a-via Adam Ozimina ul. Dębowa 5a 55-120 Oborniki Śląskie		tel. 602470302 NIP. 916-161-86-88
Inwestor:		 Zarząd Dróg Powiatowych w Trzebnicy Łączna 1c 55-100		
Obiekt:		Przebudowa drogi powiatowej nr 1330D w m. Świerzów		
Temat rysunku:		Profil podłużny		
Lokalizacja: droga powiatowa nr 1330D dz nr 37 AM-1 obr. Świerzów (0023) Gmina Prusice(022002_5)				
Branża: Drogową		Studium: Projekt Zagospodarowania Terenu		
Zespół projektowy		Uprawnienia		Podpis
Projektował: mgr inż. Adam Ozimina		DOŚ/0345/PBD/17		
Asystent:				
Skala: 1:100/1000		Data: Wrzesień 2023		Nr rysunku 4