

MAPA DO CELÓW PROJEKTOWYCH
skala 1:500

województwo pomorskie.
powiat słupski
gmina Kobylnica - [221206_21]
obwód Słonowice - [221206_2.0020]
obiekt: działka nr 32
Mapa wykonana przez:
GEOSERVICE Mariusz Deka
ul. Akacja 20, Słupsk
na podstawie mapy zasadniczej w skali 1:500
Data opracowania mapy: 22.07.2021r.
Id pracy geodezyjnej: 6640.2597.2021


Sporządził:
Geodeta uprawniony
Mariusz Deka
upr. nr 20547

GEOSERVICE Mariusz Deka
ul. Akacja 20, 76-200 Słupsk
e-mail: biuro@geoservice-słupsk.pl
tel. 507-145-797
NIP 8392561765

- Uwagi:
1. Układ współrzędnych płaskich: 2000 sfera 6
 2. Układ odniesienia wysokości: PL-ETRS2007_MW
 3. Mapę sporządzono bez ustalenia służebności gruntowych ustanowionych w księgach wieczystych
 4. Zakres działalności ogranicza obszar mapy
 5. W zakresie mapy znajdują się punkty osnowy geodezyjnej proszę chronić nr ----- brak -----
 6. Nie wykonano się istnienia i terenu innych urządzeń podziemnych nie uwzględnionych na niniejszej mapie, które nie zostały zgłoszone do inwentaryzacji
 7. Granice działek ewidencyjnych umieszczono na podstawie bazy numerycznej ewidencji gruntów i budynków Starostwa Powiatowego w Słupsku

Poświadczam, że niniejszy dokument został opracowany w wyniku prac geodezyjnych i kartograficznych, których rezultaty zawiera operat techniczny pozytywnie zweryfikowany. Jednocześnie informuję, że jestem świadomy odpowiedzialności karnej za złożenie fałszywego oświadczenia	
Identyfikator prac geodezyjnych	6640.2597.2021
Organ służby geodezyjnej, który Otrzymał zgłoszenie prac geodezyjnych	Starosta Słupski
Wykonawca prac geodezyjnych	GEOSERVICE Mariusz Deka
Numer operatu w zasobie. Data i numer sporządzenia pozytywnego protokołu weryfikacji operatu technicznego	P.2212.2021.2770 22.07.2021 6640.2597.2021_30351
Imię i nazwisko oraz numer uprawnień zawodowych kierownika prac	Mariusz Deka upr. nr 20547

Mariusz Deka
Elektronicznie podpisany przez Mariusz Deka
Data: 2021.07.25 12:53:28 +02'00'

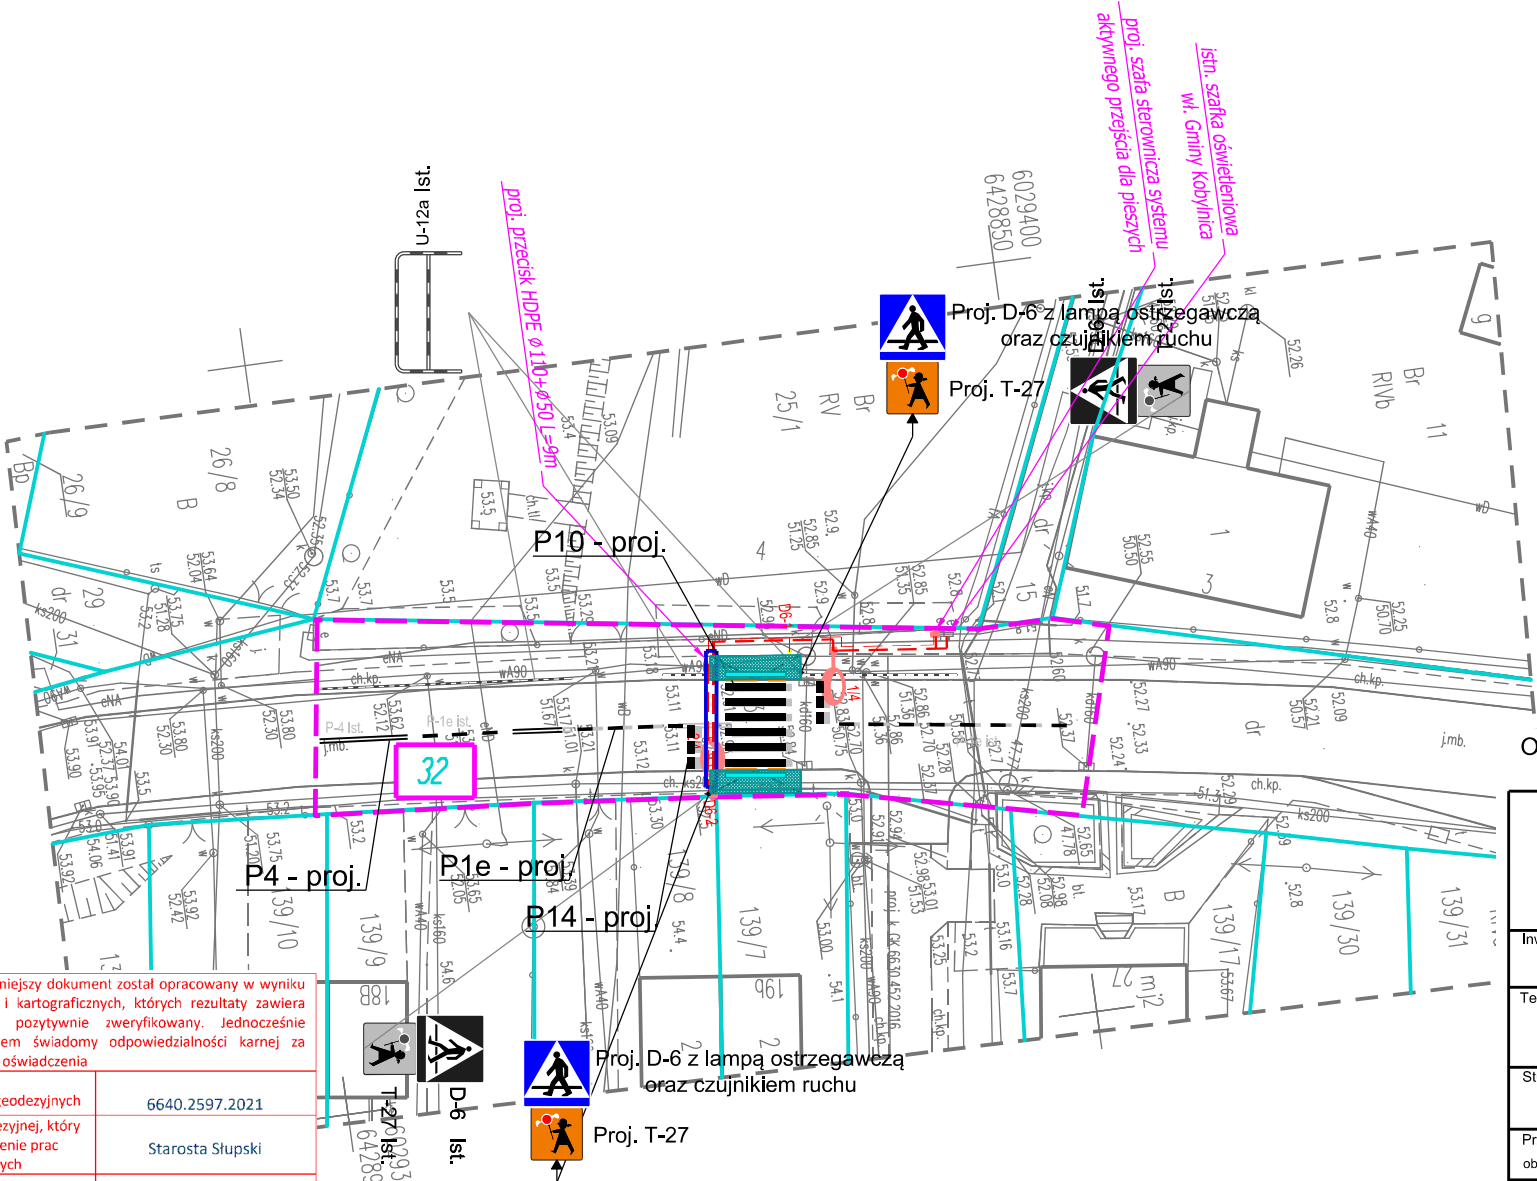

Linie określające teren niezbędny dla obiektów budowlanych:

- 8-577/1

nr ewidencyjny działki na której zlokalizowana jest inwestycja
- istniejące granice działek
- zakres inwestycji i jej obszar oddziaływania na środowisko
- RAMPA CHODNIKOWA - z pasami ostrzegawczymi dla osób o szczególnych potrzebach
- NAWIERZCHNIA CHODNIKOWA - "dotykowa"
- KRAWĘŻNIK NAJAZDOWY - przejścia dla pieszych 2 cm
- PROJ. OPRAWA OŚWIETLENIOWA DEDYKOWANA DLA PRZEJŚĆ DLA PIESZYCH ZE ŹRÓDŁ. ŚWIATŁA LED NA SŁUPIE OŚWIETLENIOWYM
- PROJ. LINIA KABLOWA OŚWIETLENIOWA
- PROJ. LINIA KABLOWA ZASILAJĄCA SYSTEM AKTYWNEGO PRZEJŚCIA DLA PIESZYCH Z SZAFY STEROWNICZEJ RZS
- PROJ. RURA OCHRONNA
- PROJ. SZAFY STEROWNICZE RZS
- PROJ. OZNAKOWANIE PIONOWE
- ISTN. OZNAKOWANIE PIONOWE
- PROJ. OZNAKOWANIE POZIOME (grubowarstwowe, gładkie)
- ISTN. OZNAKOWANIE POZIOME
- ISTN. BARIERY OCHRONNE

Oświadczam, że niniejszy projekt został wykonany na kopii mapy o treści zgodnej z oryginałem

<div>PPID</div>		PPID Mariusz Chyla 80-107 Gdańsk, ul. Malczewskiego 3/8 tel. 511 515 464 biuro@ppid.org.pl	
Inwestor:		Gmina Kobylnica ul. Główna 20, 76-251 Kobylnica	
Temat:		Poprawa bezpieczeństwa ruchu drogowego poprzez doświetlenie, wykonanie oznakowania oraz remont ramp chodnikowych na przejściach dla pieszych w miejscowości Słonowice	
Studium wykonalności:		PROJEKT ZAGOSPODAROWANIA TERENU	
Przedmiotowa inwestycja położona jest na następujących działkach: obr. ewid. Sycowice dz. nr.: 32			
Treść rysunku:		PROJEKT STAŁEJ ORGANIZACJI RUCHU	
Projektant:	mgr inż. Mariusz Chyla	Specjalność: Drogi Nr uprawnień: POM/0280/PWOD/11	Podpis:
Sprawdzający:	mgr inż. Remigiusz Krzykwa	Specjalność: Drogi Nr uprawnień: POM/0115/POOD/15	Podpis:
Projektant:	mgr inż. Łukasz Szokalski	Specjalność: Instalacyjna Nr uprawnień: POM/0258/PBE/16	Podpis:
Sprawdzający:	mgr inż. Paweł Chamski	Specjalność: Instalacyjna Nr uprawnień: POM/0182/POOE/14	Podpis:
Data:	listopad 2021	Branża:	ZBIORCZA
		Skala:	1:500
		Rysunek:	2.0