
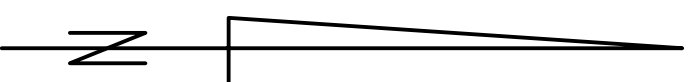


MAPA DO CELÓW PROJEKTOWYCH

skala 1:500

Miejscowość: **Wawrów**
nr ewidencyjny zgłoszenia: GK.6640.4.2445.2021
jednostka ewidencyjna: 080106_2 Santok
obręb ewidencyjny: 080106_2.0001 Wawrów
działka ew. nr 99

- legenda:
- zakres aktualizacji
 - granice działki z wektorzacji map analogowych
 - - - element niestanowicy obiektu BD01500
 - drzewo niestanowice obiektu BD01500

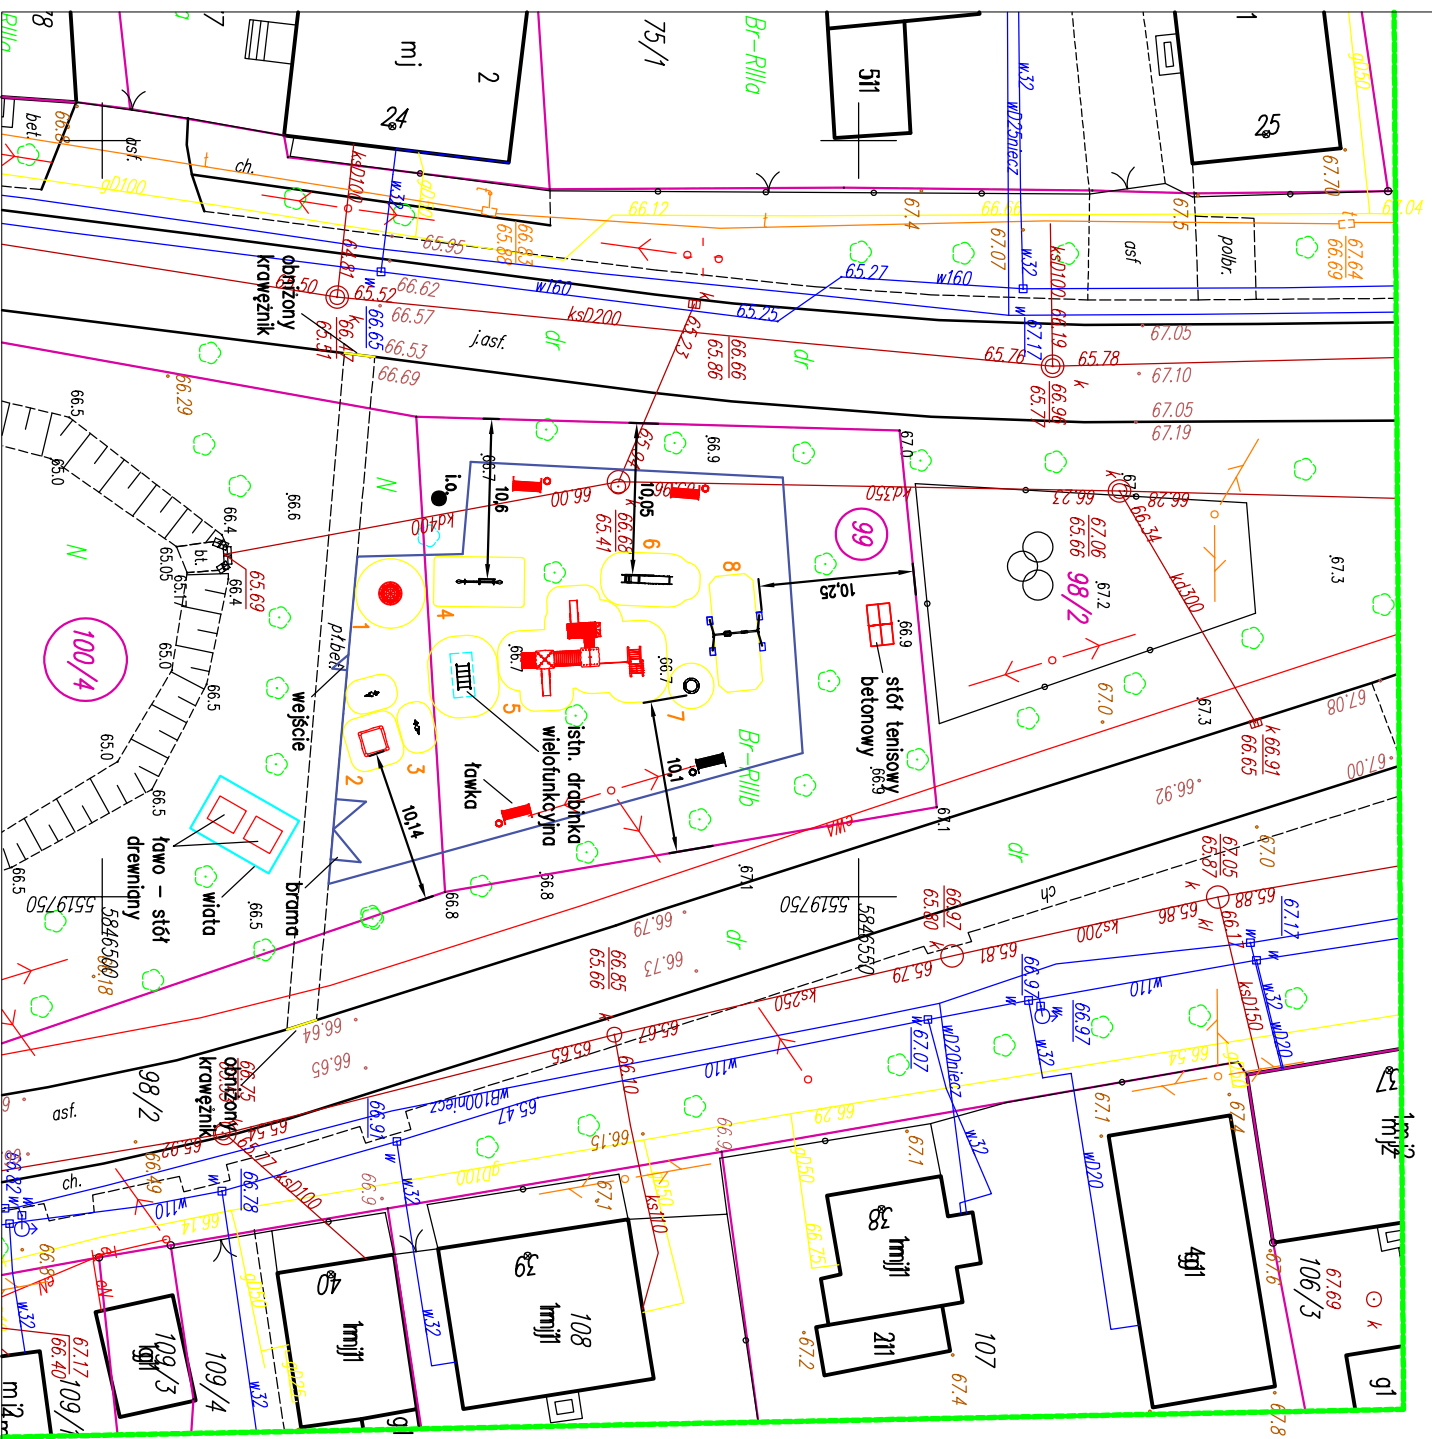

Na podstawie art. 12b ust. 5a-5c ustawy z 17 maja 1999 r. Prawo geodezyjne i kartograficzne (L10z.U.2020.2052)	
Oświadczam, że niniejszy dokument jest autoryzowany zestaw w wyniku prac geodezyjnych i kartograficznych	
Ktośby rezultaty zmianę opart techniczny	
Kedźczenie informację, że jestem świadomy odpowiedzialności karnej ze złożenie fałszywego oświadczenia.	
identyfikator zgłoszenia prac geodezyjnych	GK.6640.4.2445.2021
organ służby geodezyjnej, który otrzymał zgłoszenie	STAROSTA GORZÓWSKI
wykonawca prac geodezyjnych	M-GEO Anna i Piotr Miula s.c.
Nr 1 daty sporządzenia dokumentu	GK.6640.4.2445.2021_1
zawierającego podstawny wykaz prac	z dnia 13.09.2021 r.
imię i nazwisko oraz nr uprawnień	mgr inż. Zbigniew Miłog
Zwzwoleńcy kierownika prac	nr uprawnień zawodowych 9448
dokument podpisany elektronicznie	

LEGENDA:

- 1241 numer działki
 - 1238/4 numer działki objętej inwestycją
 - granica działki
 - projektowane ogrodzenie
 - projektowany obniżony krawężnik
 - urządzenie placu zabaw (do przeniesienia) i granica stref bezpieczeństwa z piasku
 - 4 projektowane urządzenie placu zabaw i granica stref bezpieczeństwa z piasku
 - 4 projektowane urządzenie placu zabaw i granica stref bezpieczeństwa z piasku
- Zestawienie urządzeń placu zabaw:
- 1—stożek linowy
 - 2—piaskownica
 - 3—bujałk sprężynowy konik
 - 4—huśtawka węgowa
 - 5—zestaw zabawowy
 - 6—jeżdźnia
 - 7—karuzele
 - 8—huśtawka kubetek i starszak

Investor:	Urząd Gminy Santok ul. Gorzowska 59 66-431 Santok	
Jednostka projektowa:	Siedem Wzgórz Krzysztof Leśnicki ul. Poznańska 2 66-400 Gorzów Wlkp.	
Obiekt budowlany:	Budowa obiektów małej architektury w m. Wawrów	
Rysunek:	Projekt zagospodarowania terenu	
Projektant:	mgr inż. Krzysztof Leśnicki	
Opracował:	mgr inż. Krzysztof Leśnicki	
Numer rysunku:	2	
Skala:	1:500	
Data:	30.09.2021r.	