


RZUT PARTERU

Skala 1:50

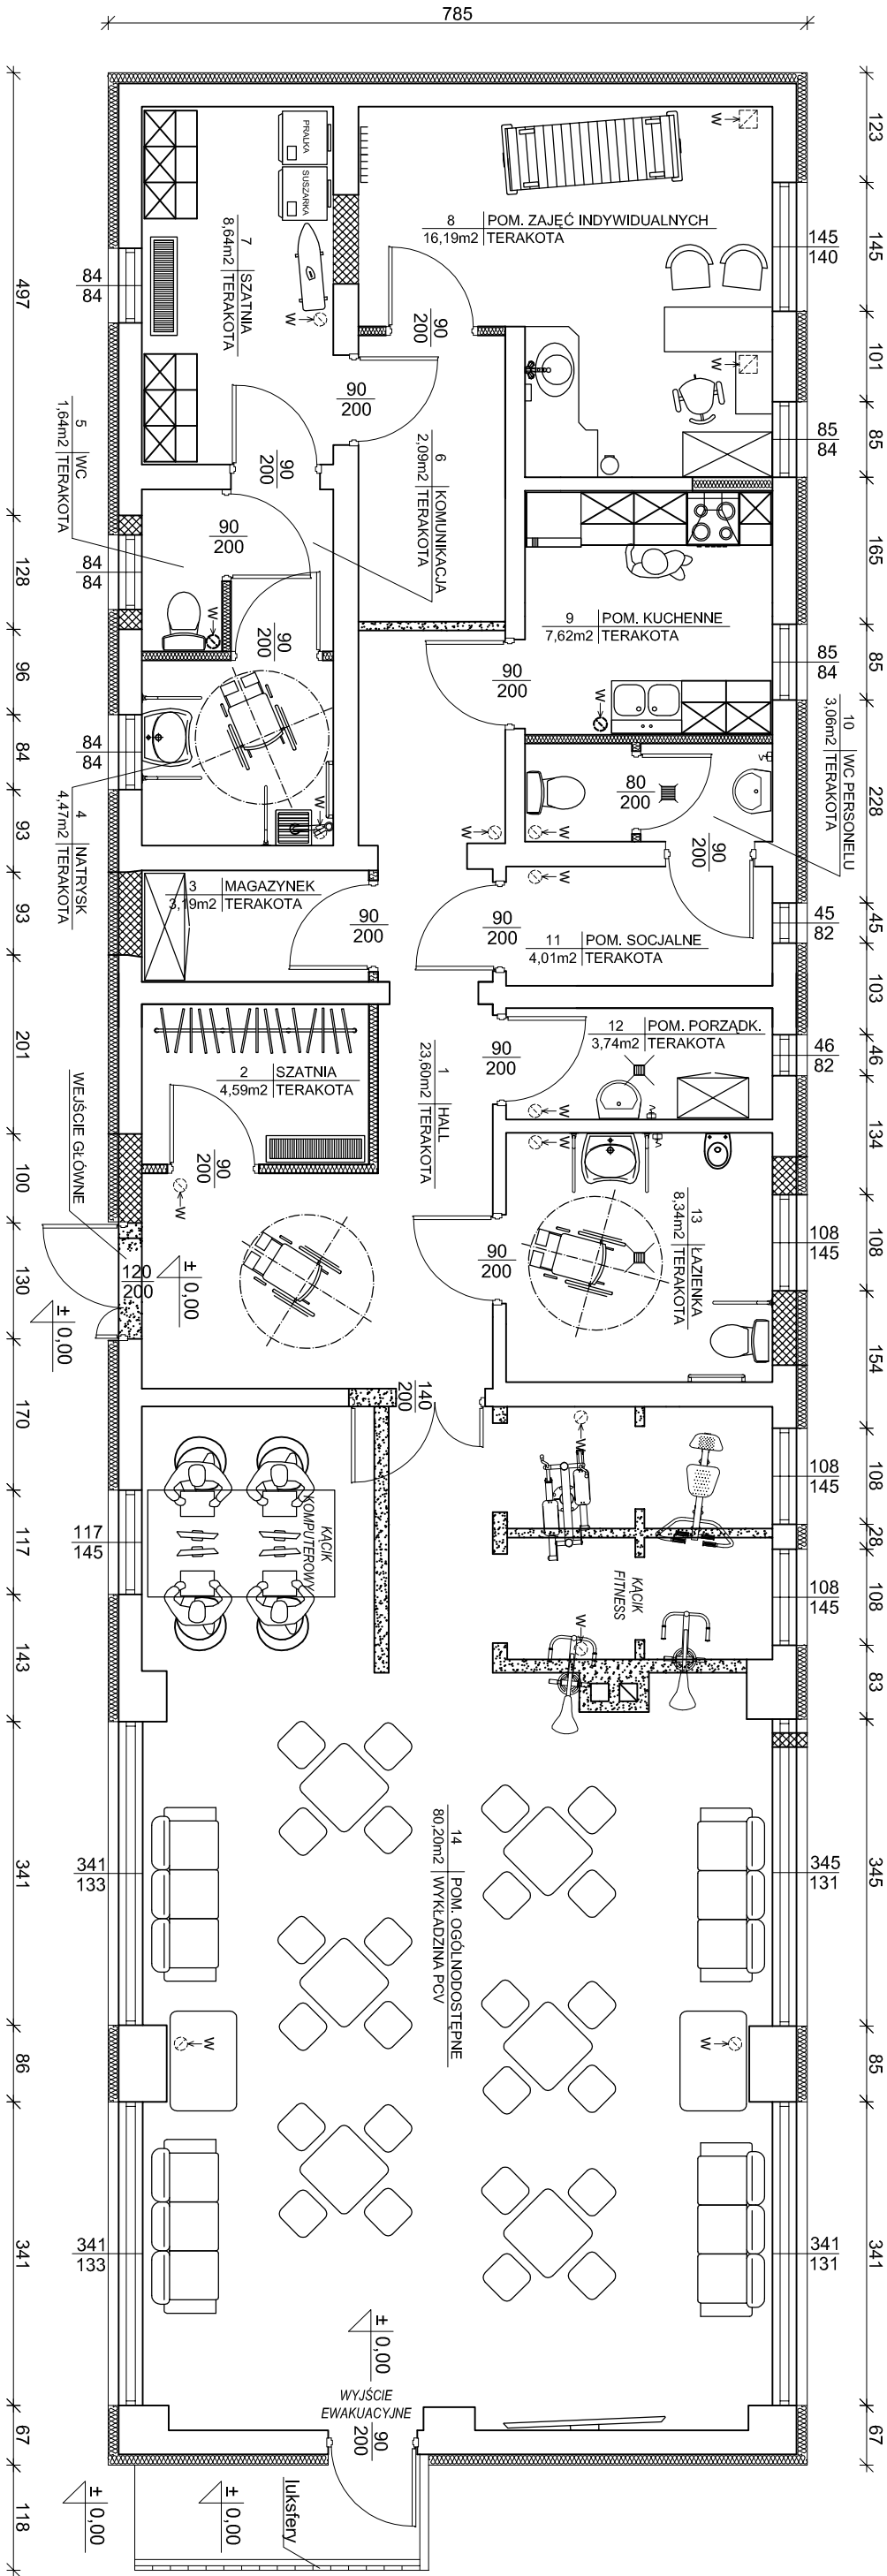

ZATRUDNIENIE:
3 INSTRUKTORKI PRACUJĄCE NA PÓŁ ETATU

LEGENDA:

- istniejące ściany
- istniejące ściany zewnętrzne
- ściany nowoprojektowane działowe w konstrukcji lekkiej z płyt kartonowo-gipsowych na ruszcie stalowym
- istniejące otwory przeznaczone do zamurowania cegłą ceramiczną pełną na zaprawie cem.-wap. klasy M5
- istniejące ściany przeznaczone do rozbioru

L.p.	Nazwa pomieszczenia	Posadzka	Wys. pom. [m]	Pow. użytkowa [m ²]
01	Hall	terakota	2,58	23,60
02	Szatnia	terakota	2,58	4,59
03	Magazyn	terakota	2,58	3,19
04	Natrysk	terakota	2,58	4,47
05	WC	terakota	2,58	1,64
06	Komunikacja	terakota	2,58	2,09
07	Szatnia	terakota	2,58	8,64
08	Pom. zajęć indywidualnych	terakota	2,58	16,19
09	Pom. kuchenne	terakota	2,58	7,62
10	WC dla personelu	terakota	2,58	3,06
11	Pom. socjalne	terakota	2,58	4,01
12	Pom. porządkowe	terakota	2,58	3,76
13	Łazienka	terakota	2,58	8,34
14	Pom. ogólnodostępne	wył. PCV	2,58	80,20
Razem:				171,40

OBIEKT :	KLUB "SENIOR 4+" W KAMIŃSKU, UL. OBRONCÓW WESTERPLATTE 17A
INWESTOR :	DZ. NR 6/2, OBR. KAMIŃSK, GM. GÓROWO ŁĄWECKE
BRANŻA :	BUDOWLANA
STADIUM :	PROJEKT BUDOWLANY
TYTUŁ RYSUNKU:	RZUT PARTERU
RYS. NR:	OPRACOWAŁ: Inż. MARCIN KASZUBAT
SKALA: 1:75	
DATA: 03.2021	

RZUT PARTERU