


**UWAGA:**

W projekcie docelowej organizacji ruchu należy przewidzieć:

- ujednolicenie znaków D-1+T-6 w obrębie skrzyżowania z ul. Polną i ul. Matejki,
- ujednolicenie strefy ograniczenia prędkości znakami B-43/B-44 na obszarze przyległym do ul. Kolonia

**LEGENDA**

- Zajęta działka
- Granica działki
- Proj. oś jezdni
- Proj. krawężnik betonowy wysoki 15x30
- Proj. krawężnik betonowy najazdowy 22x25
- Proj. obrzeże betonowe 8x30
- Proj. opornik betonowy 12x25
- Proj. krawędź jezdni
- Proj. krawędź pobocza
- Wycinka / likwidacja
- Proj. oprawa oświetlenia drogowego
- Proj. oprawa doświetlacza przejścia dla pieszych
- Proj. wpust odwodnieniowy
- Proj. nawierzchni z kostki bet. szarej - jezdnia
- Proj. nawierzchnia z frezowiny - pobocze
- Proj. nawierzchnia z kostki bet. szarej - chodnik
- Proj. nawierzchnia z kostki bet. grafitowej, miejsca oddzielone rzędem kostki bet. czerwonej - parking
- Proj. nawierzchnia z kostki bet. czerwonej - zjazdy
- Proj. zieleń niska
- Proj. wyniesione przejście dla pieszych z kostki betonowej w kolorze naprzemiennie czerwony - grafitowy

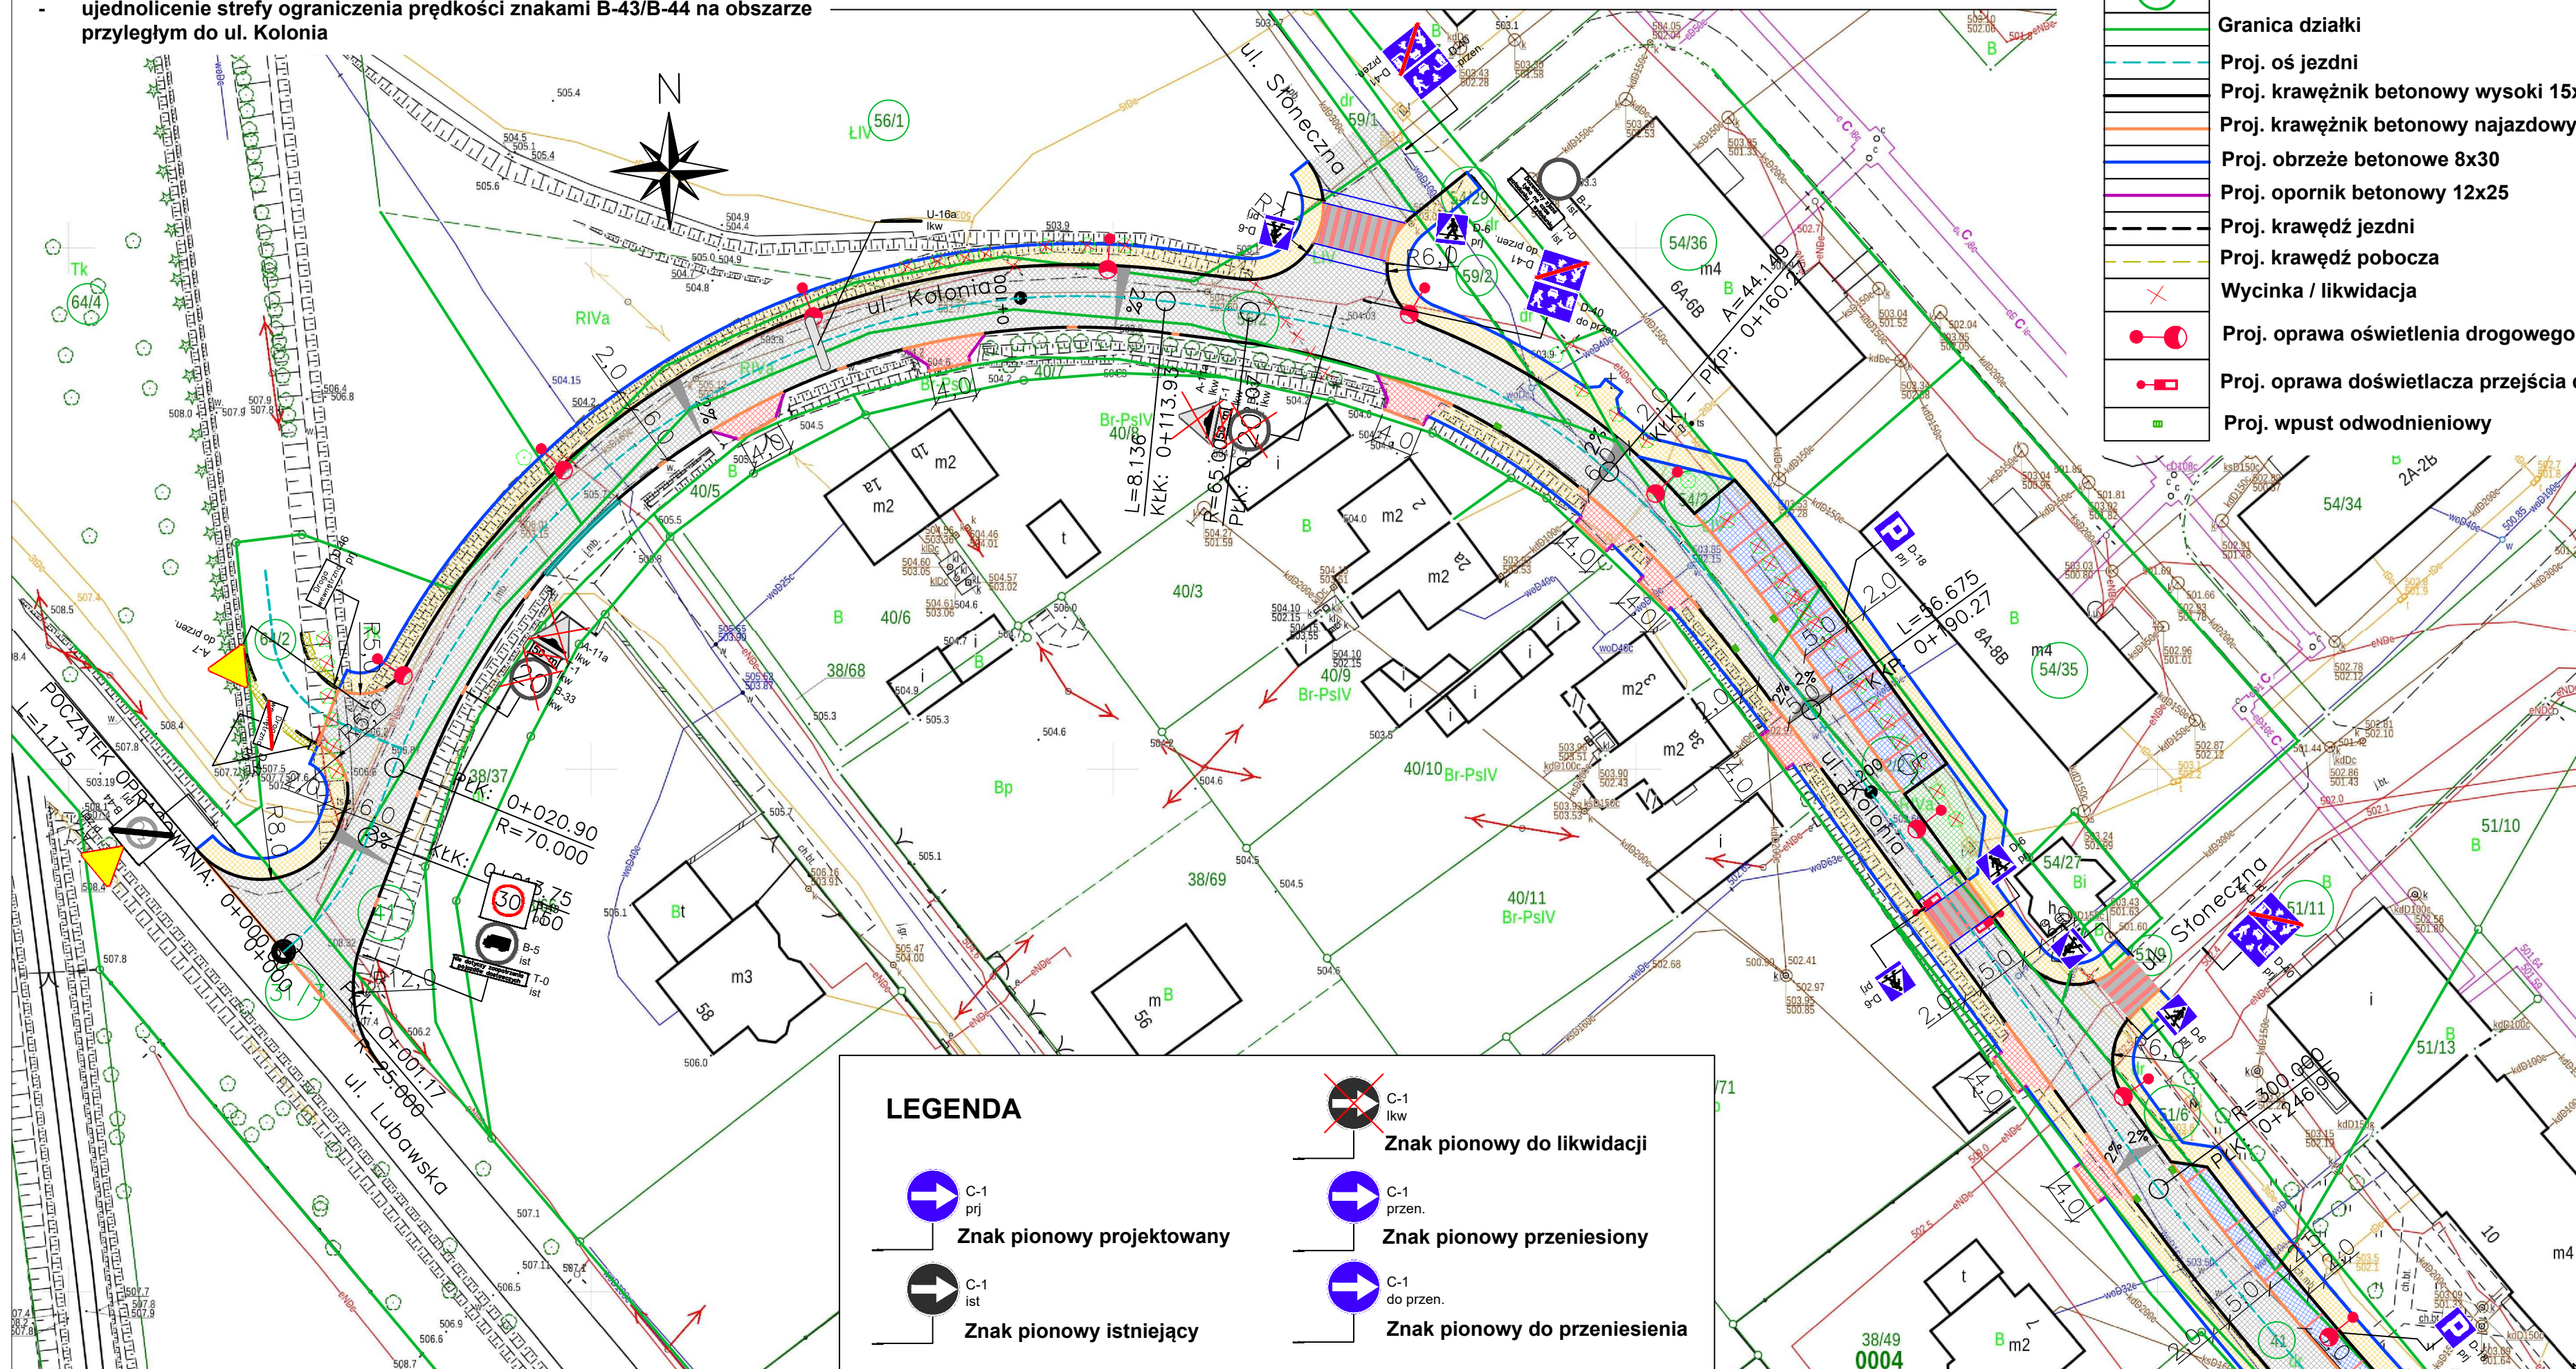

**LEGENDA**

- C-1 prj  
**Znak pionowy projektowany**
- C-1 ist  
**Znak pionowy istniejący**
- C-1 lkw  
**Znak pionowy do likwidacji**
- C-1 przen.  
**Znak pionowy przeniesiony**
- C-1 do przen.  
**Znak pionowy do przeniesienia**

Investor/ Zamawiający	<b>Gmina Lubawka</b> Plac Wolności 1 58-420 Lubawka NIP 614-10-01-909			
Jednostka projektowa	<b>Biuro Inżynierskie TRAKT</b> Sędziszów 50 58-410 Marciszów NIP 614-154-19-88			
Stadium <b>PROJEKT FUNKCJONALNO - UŻYTKOWY</b>	<b>Zadanie</b> <b>"BUDOWA I MODERNIZACJA DROGI GMINNEJ PRZY UL. KOLONIA W CHEŁMSKU ŚLĄSKIM"</b>			
Nr tomu <b>I</b>	Lokalizacja inwestycji CHEŁMSKO ŚLĄSKIE - ULICA KOLONIA Województwo śląskie, Powiat kamiennogórski Gmina Lubawka Obiekt 0004 Chełmsko Śląskie, Ak-5, działki nr: 31/3, 37/31, 41, 42, 45/7, 45/9, 51/6, 51/8, 51/9, 51/11, 52/2, 54/2, 54/29, 54/35, 54/36, 56/1, 56/2, 59/2, 64/2, 64/4, 124			
Branża Drogowa -DR	Tytuł rysunku <b>Projekt Zagospodarowania Terenu</b>			
Stanowisko	Imię i nazwisko	Nr uprawnień	Podpis	
<b>Projektant br. drogowy</b>	mgr inż. Grzegorz Lewowski	263/DOS/13 spec. drogowy bez ograniczeń		
<b>Sprawdził br. drogowy</b>	mgr inż. Włodzimierz Lewowski	228/02/DUW spec. konstr.-bud. bez ograniczeń		
<b>Opracował br. drogowy</b>	mgr inż. Wioleta Murawa			
Nr projektu 22-01	Skala 1:500	Data III 2022	Nr egz.	Nr rys. 4.1
Stadium PFU	Branża DR	Km	Nr obiektu I	Nr strony 00