


RZUT PARTERU SKALA 1:100

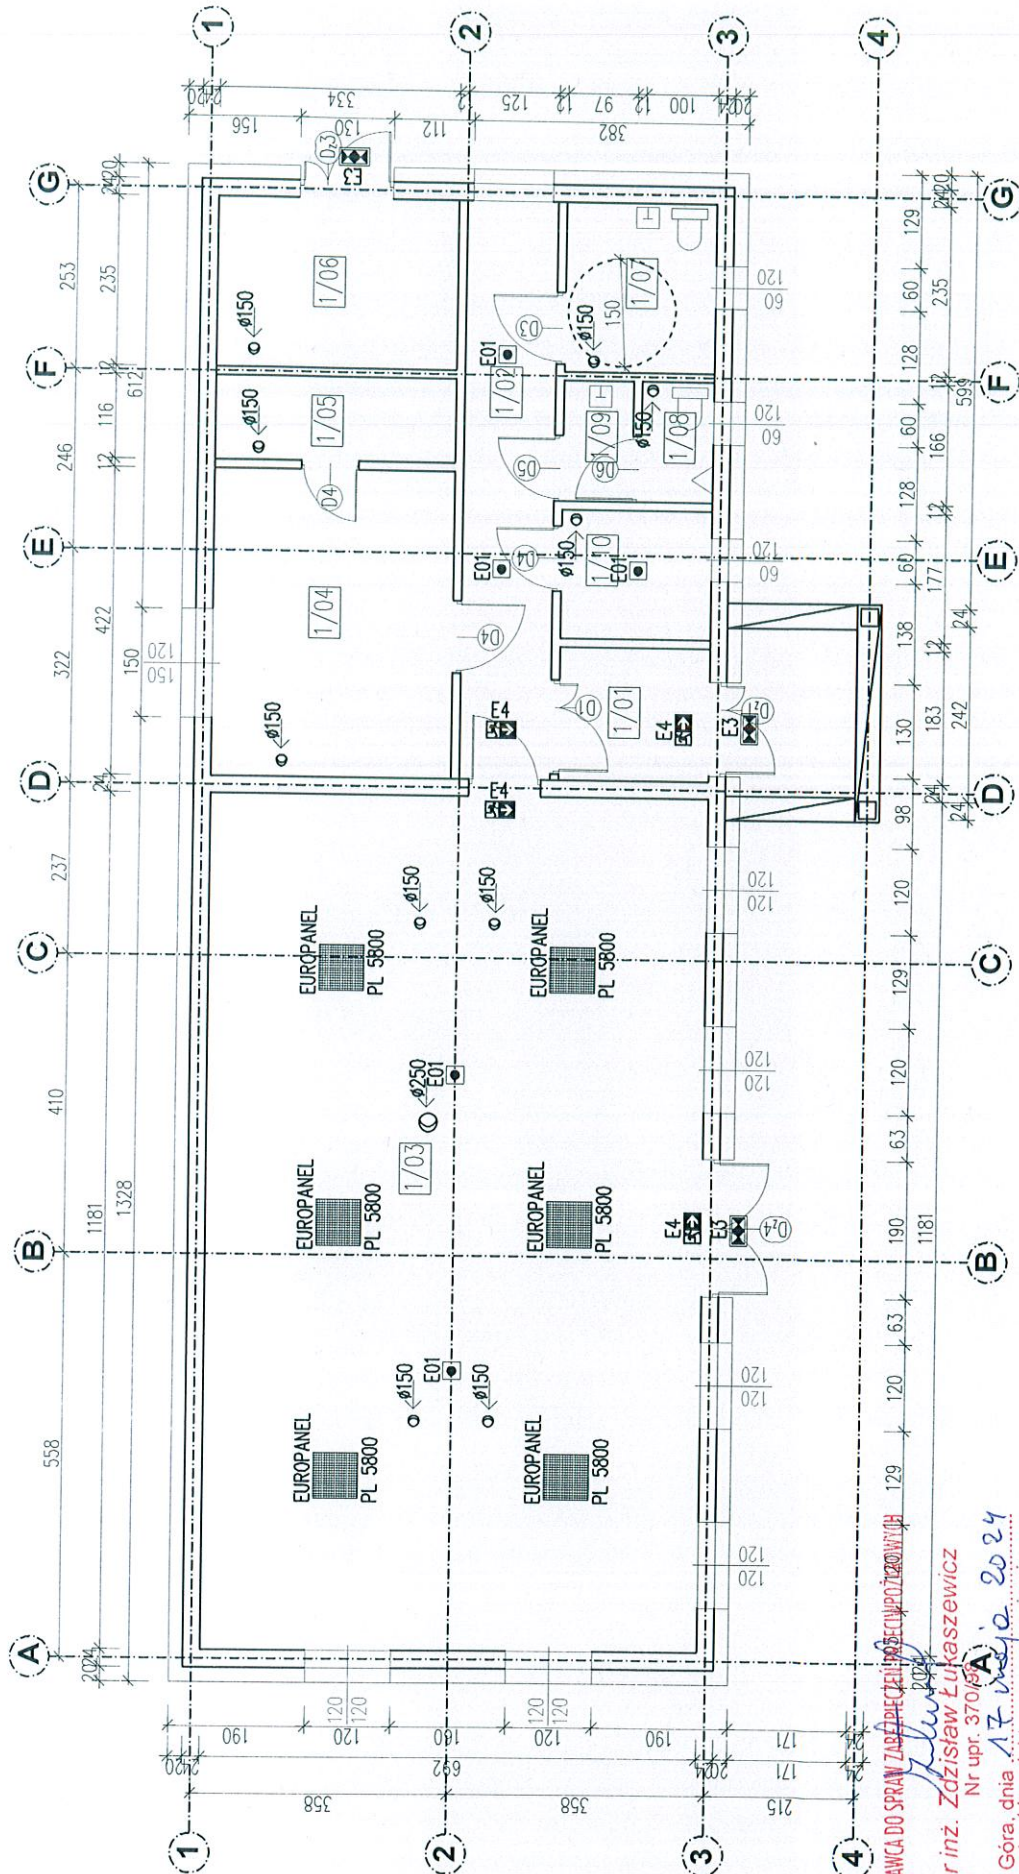


RZECZNIWCA DO SPRAW ZAPLECZENIA PROJEKTOWYCH
Zielony
mgr inż. Zdzisław Łukaszewicz
 Nr upr. 370/95
 Jelenia Góra, dnia 17.12.2024
 Zgodność projektu z wymaganiami
 ochrony przeciwpożarowej
 stwierdzam
Zielony

1/01	PRZEDSIÓDNEK PŁYTKI GRESOWE	3,82m ²
1/02	KURTARZ PŁYTKI GRESOWE	9,96m ²
1/03	SALA PŁYTKI GRESOWE	81,72m ²
1/04	KUCHNIA PŁYTKI GRESOWE	14,09m ²
1/05	SCHODKÓW PŁYTKI GRESOWE	2,67m ²
1/06	MAGAZYN-KAWKI, DGRDNICZE PŁYTKI GRESOWE	7,64m ²
1/07	WC DAMSKIE/NIEPEŁNOSPRAWNYCH PŁYTKI GRESOWE	4,78m ²
1/08	WC + PISUAR PŁYTKI GRESOWE	1,44m ²
1/09	WC MĘSKIE + UMYWALKA PŁYTKI GRESOWE	1,76m ²
1/10	POM. MAGAZYNOWE PŁYTKI GRESOWE	3,70m ²
RAZEM		130,58m ²

	EUROPANEL LED PLX 5800LM 40W
E01	OPRAWA AWARYJNA SK8/1W/1h/AT/
E3	OPRAWA AWARYJNA EXIT IP65 EIE/3W/1h/SE/AT/HTR-25C
E4	OPRAWA AWARYJNA SK8/1W/1h/AT/

NADZORY BUDOWLANE PROJEKTOWANIE JAN MIELNIK	
59-400 JAWOR	
UL. PRZYJACIÓŁ ZDNIERZA 23	
Wzrost projektanta: <i>[signature]</i>	
Wzrost wykonawcy: <i>[signature]</i>	
Rzut parteru - odwrotnienie awaryjne	
Lata: <i>[signature]</i>	
Białokówce gm. Paszowice dz. nr. 7/23 obr. Białokówce	
Paszowice 137 59-411 Paszowice	
Projektant: <i>[signature]</i>	
mgr inż. Jacek Ostrowski	
Data: 01.02.2024r.	
Nr op. E-2	

RZUT PARTERU SKALA 1:100

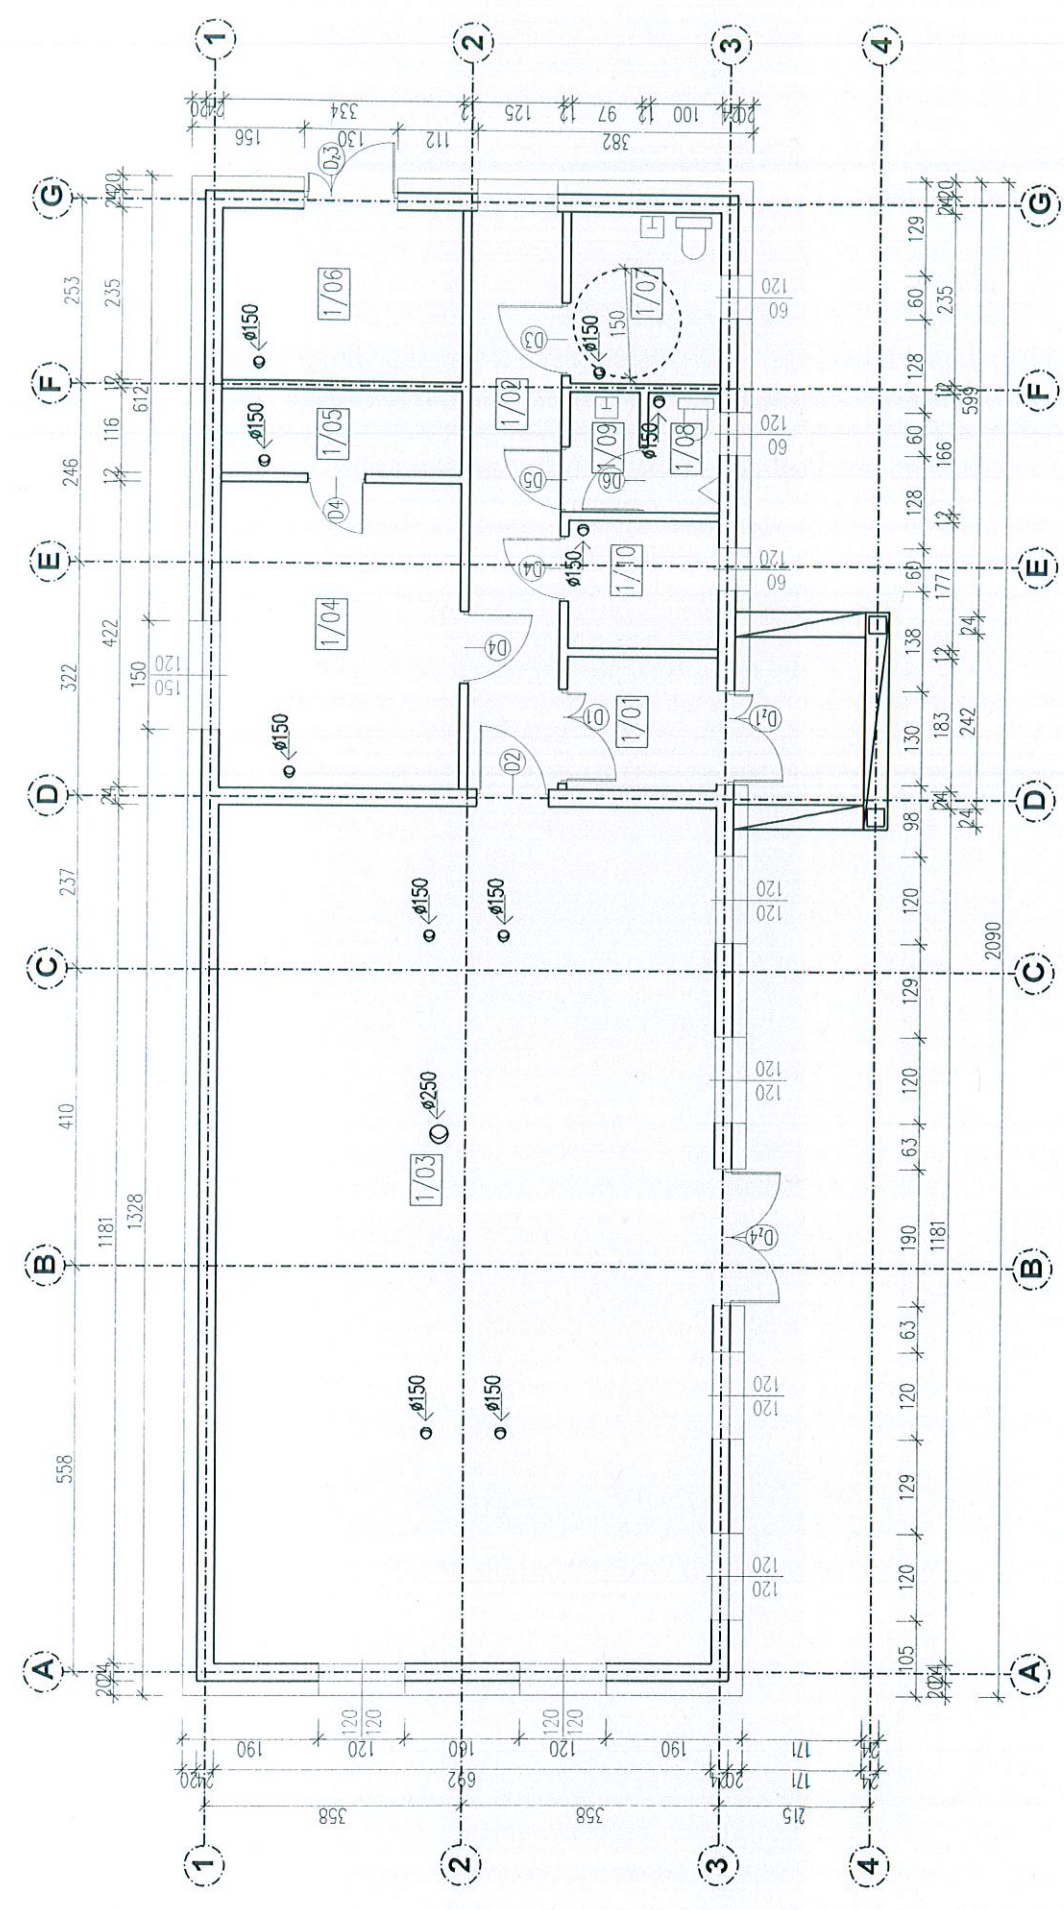

1/01	PRZEDSTIENEK PLYTKI GRESOWE	3,82m ²	1/06	MAGAZYN-LAWKI, OGRODNICZE PLYTKI GRESOWE	7,64m ²
1/02	KORYTARZ PLYTKI GRESOWE	9,96m ²	1/07	WC DAMSKIE/NIEPELNOOSPRAWNYCH PLYTKI GRESOWE	4,78m ²
1/03	SALA PLYTKI GRESOWE	81,72m ²	1/08	WC + PISUAR PLYTKI GRESOWE	1,44m ²
1/04	KUCHNIA PLYTKI GRESOWE	14,09m ²	1/09	WC MĘSKIE + UMYWALKA PLYTKI GRESOWE	1,76m ²
1/05	SCHOWEK PLYTKI GRESOWE	3,67m ²	1/10	PDM, MAGAZYNOWE PLYTKI GRESOWE	3,70m ²
RAZEM					130,58m ²

Ø250 - WENTY. OSIOWE
Ø WYDAJNOŚCI 900m³/h

NADZORY BUDOWLANE PROJEKTOWANIE JAN MIELNIK 39-400 JAWOR UL. PRZYJACIÓŁ ZOBNIERZA 23	
Tytuł projektu: Budowa świetlicy	
Tytuł rysunku: Rzut parteru - wentylacja	
Localizacja: Bolkowice gm. Paszowice dz. nr. 723 obr. Bolkowice	
Investor: Gmina Paszowice Paszowice 137 59-411 Paszowice	
Projektant: m.c. Jan Mielnik	
Opis: 01.02.2024r.	Skala: 1:100
	Nr rys. S-6