









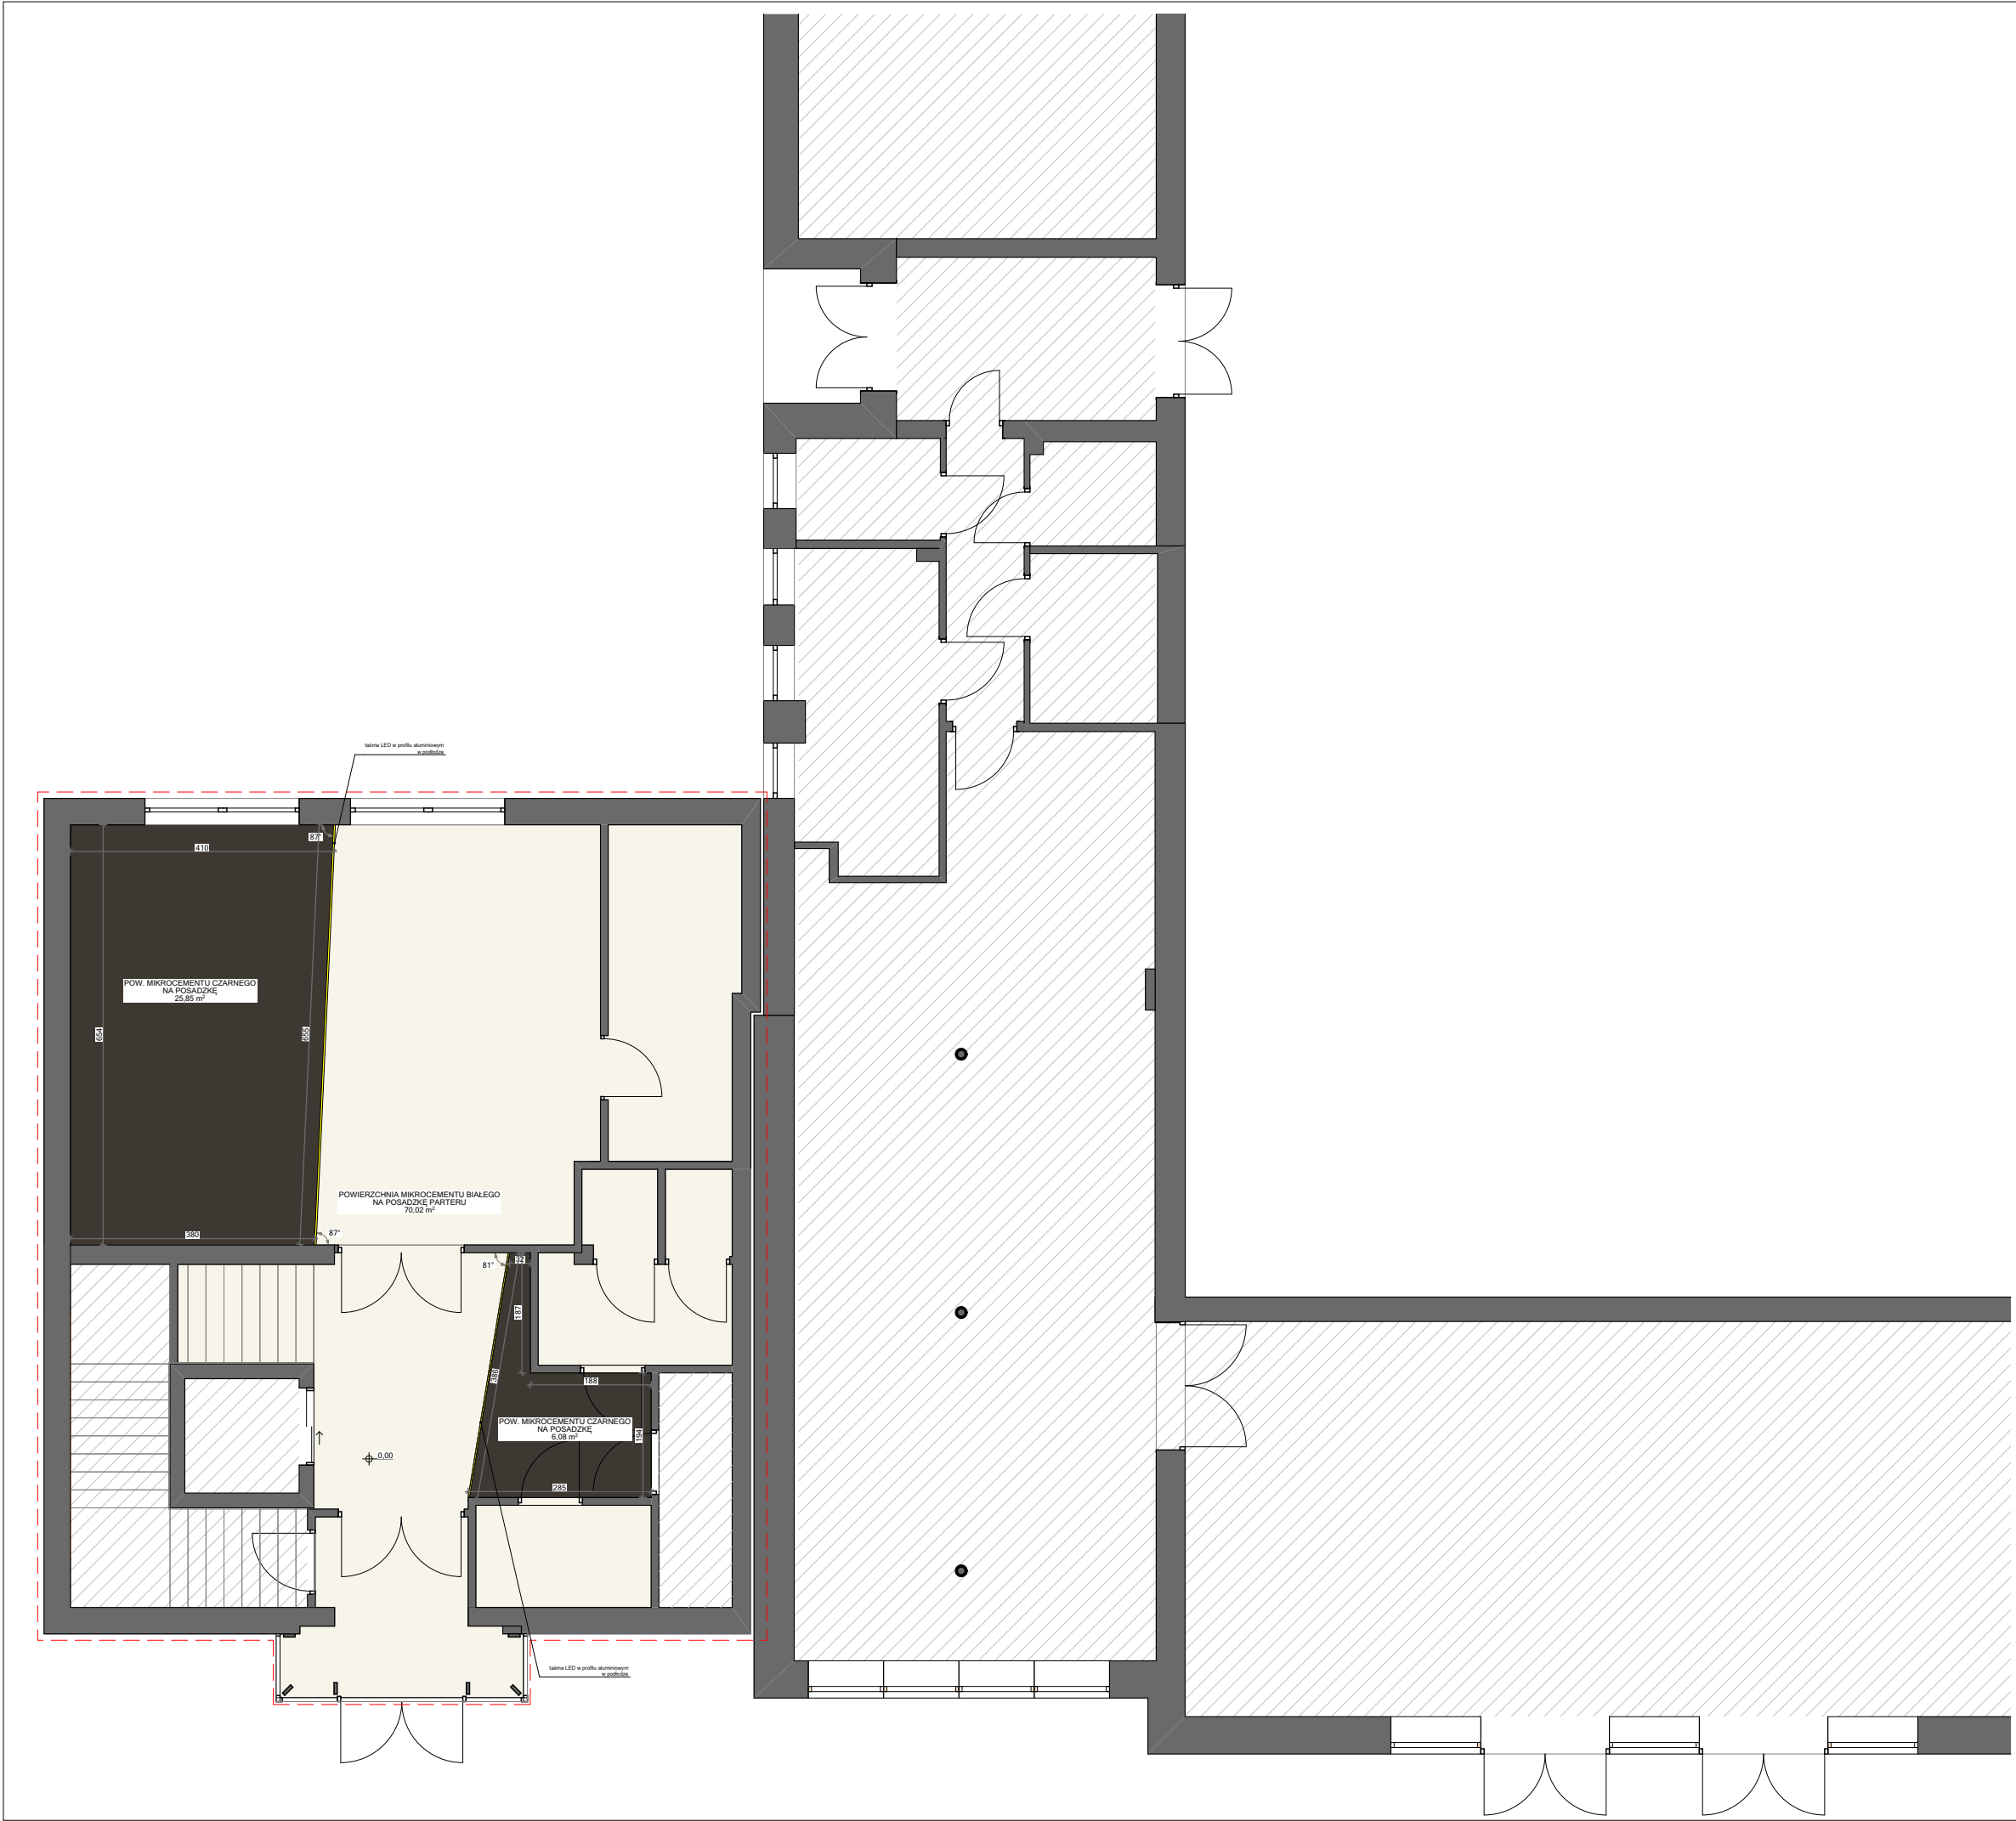



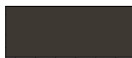
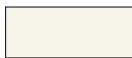


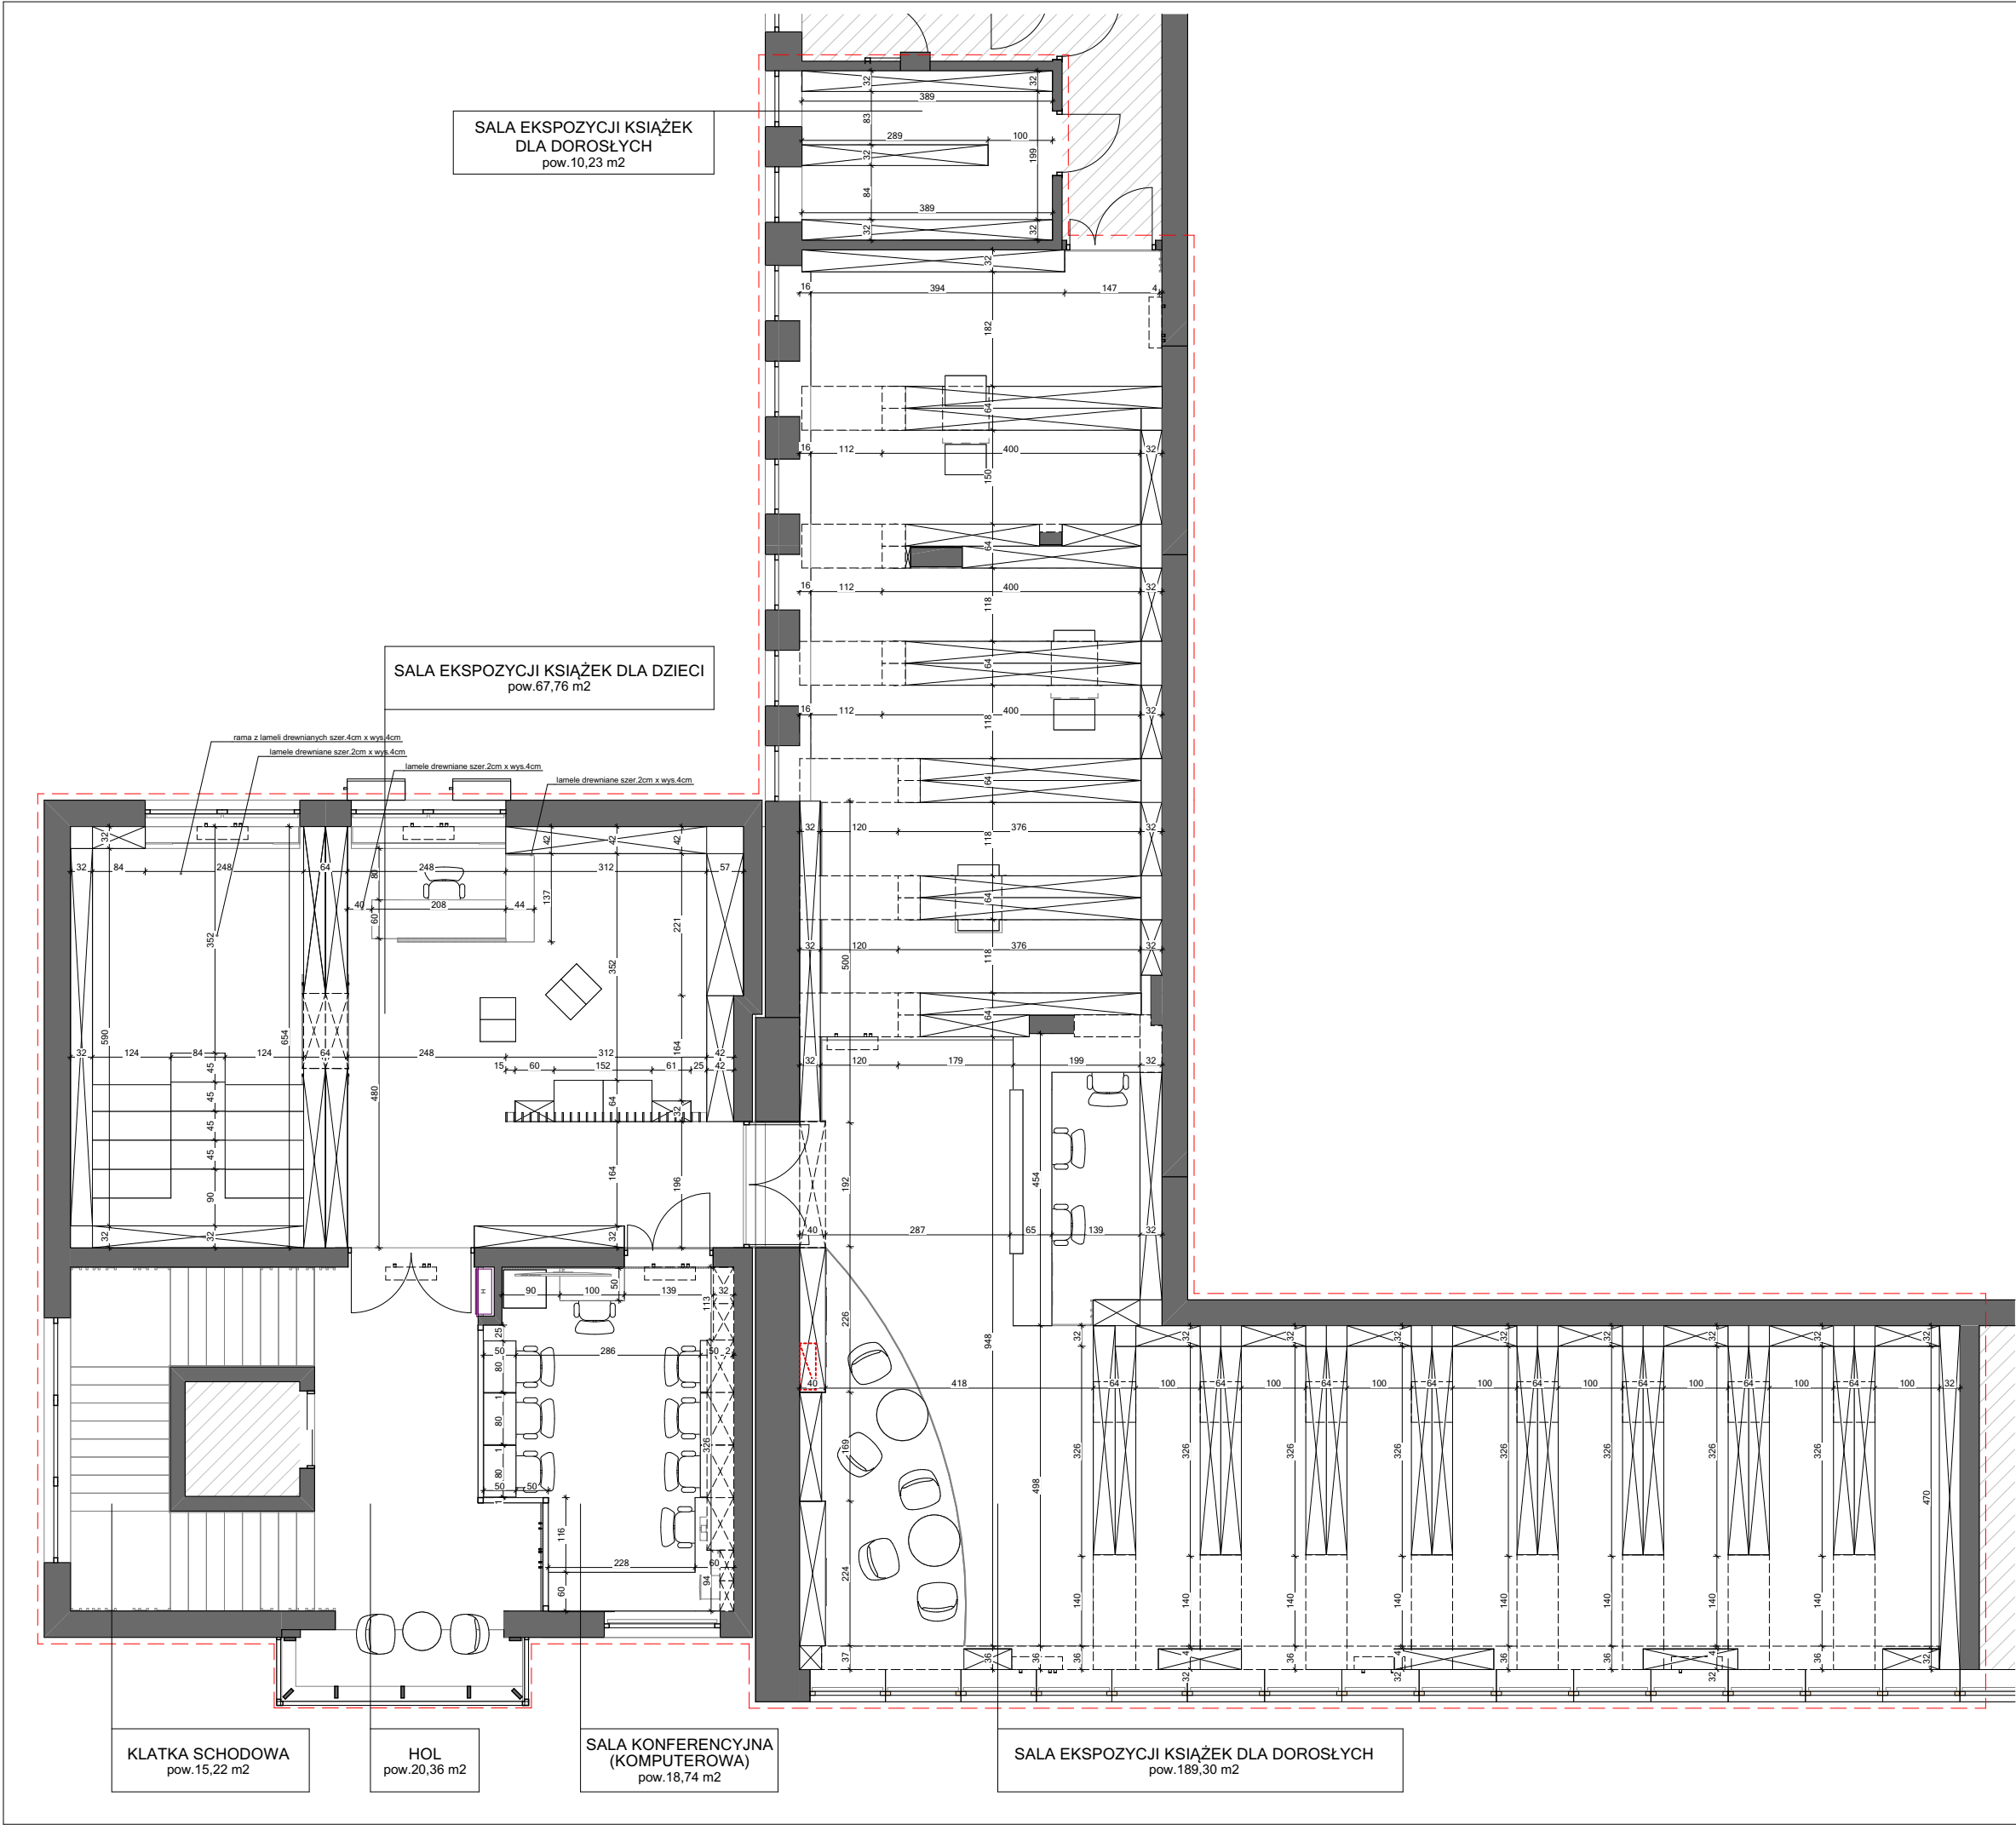

LEGENDA			
		obszar objęty opracowaniem	
		obszar poza zakresem opracowania	
		ściany istniejące	
 GK-ATELIER		GK-Atelier Grzegorz Kłoda ARCHITEKTURA / DESIGN / WNĘTRZA Wólka Stara Kijańska 49, 21-110 Ostrów Lubelski NIP: 714-199-0190 / tel. 609 300 720	
Tytuł inwestycji / Adres obiektu		Projekt aranżacji wnętrz Biblioteki Publicznej w Tuchowie	21-008
Inwestor / adres		Biblioteka Publiczna w Tuchowie, ul. Chopina 11, 33-170 Tuchów NIP: 9930245321, REGON: 852477917	
Architektura wnętrz		mgr inż. arch. Grzegorz Kłoda	
Architektura wnętrz		mgr inż. arch. Justyna Baran	
Tytuł rysunku		rzut parteru - układ funkcjonalny	Skala: 1:100
Data: 05.2022r.		Stadium: PS Branża: Arch. Wnętrz	NR RYS. 1








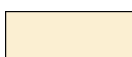



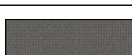





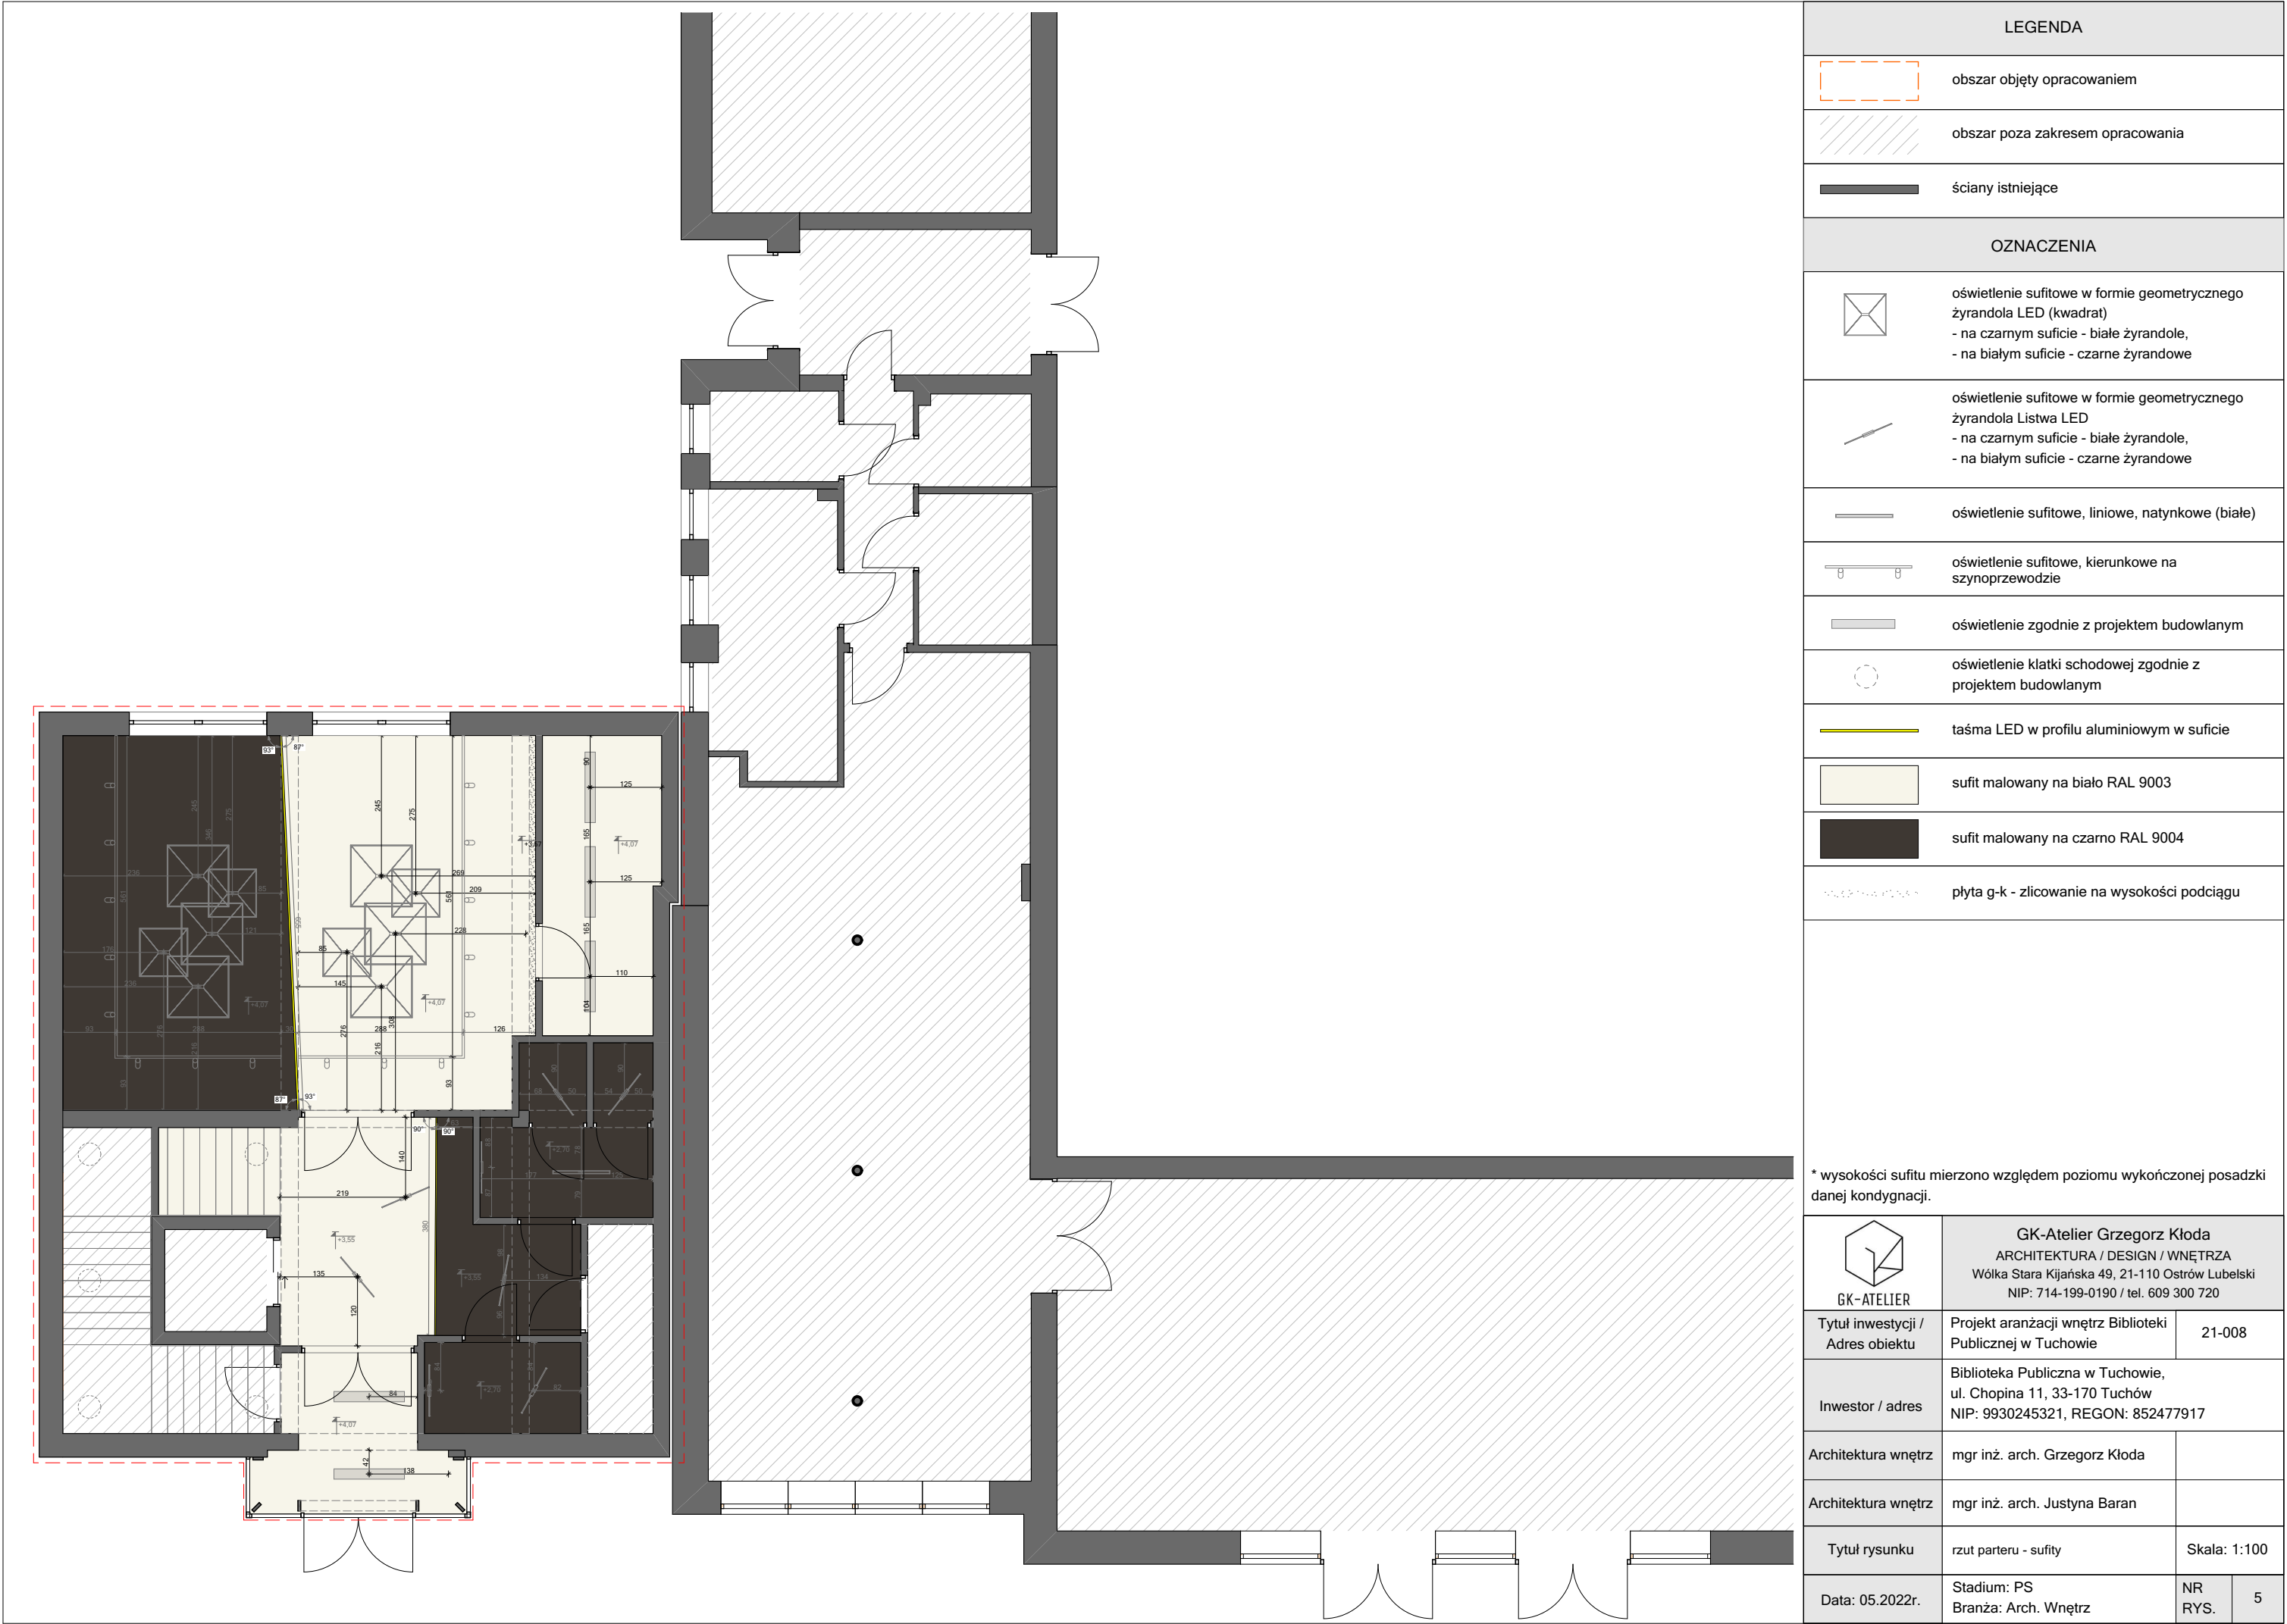
LEGENDA				
	obszar objęty opracowaniem			
	obszar poza zakresem opracowania			
	ściany istniejące			
				
 GK-ATELIER		GK-Atelier Grzegorz Kłoda ARCHITEKTURA / DESIGN / WNĘTRZA Wólka Stara Kijańska 49, 21-110 Ostrów Lubelski NIP: 714-199-0190 / tel. 609 300 720		
Tytuł inwestycji / Adres obiektu		Projekt aranżacji wnętrz Biblioteki Publicznej w Tuchowie	21-008	
Inwestor / adres		Biblioteka Publiczna w Tuchowie, ul. Chopina 11, 33-170 Tuchów NIP: 9930245321, REGON: 852477917		
Architektura wnętrz		mgr inż. arch. Grzegorz Kłoda		
Architektura wnętrz		mgr inż. arch. Justyna Baran		
Tytuł rysunku		rzut piętra - układ funkcjonalny	Skala: 1:100	
Data: 05.2022r.		Stadium: PS Branża: Arch. Wnętrz	NR RYS.	2

















LEGENDA			
	obszar objęty opracowaniem		
	obszar poza zakresem opracowania		
	ściany istniejące		
OZNACZENIA			
	czarny mikrocement 33,18m ²		
	biały mikrocement 69,79m ²		
	taśma LED w profilu aluminiowym w podłodze		
	GK-Atelier Grzegorz Kłoda ARCHITEKTURA / DESIGN / WNĘTRZA Wólka Stara Kijańska 49, 21-110 Ostrów Lubelski NIP: 714-199-0190 / tel. 609 300 720		
Tytuł inwestycji / Adres obiektu	Projekt aranżacji wnętrz Biblioteki Publicznej w Tuchowie	21-008	
Inwestor / adres	Biblioteka Publiczna w Tuchowie, ul. Chopina 11, 33-170 Tuchów NIP: 9930245321, REGON: 852477917		
Architektura wnętrz	mgr inż. arch. Grzegorz Kłoda		
Architektura wnętrz	mgr inż. arch. Justyna Baran		
Tytuł rysunku	rzut parteru - posadzki	Skala: 1:100	
Data: 05.2022r.	Stadium: PS Branża: Arch. Wnętrz	NR RYS.	3

















LEGENDA			
	obszar objęty opracowaniem		
	obszar poza zakresem opracowania		
	ściany istniejące		
OZNACZENIA			
	biały mikrocement RAL 9003 208,98m ² - posadzka piętra 21,67m ² - schody		
	mikrocement pistacjowy (pastelowy) RAL 130 80 20 12,74m ²		
	mikrocement błękitny (pastelowy) RAL 250 80 20 15,49m ²		
	mikrocement pudrowy (pastelowy) RAL 040 80 20 13,86m ²		
	mikrocement żółty (pastelowy) RAL 095 90 30 9,69m ²		
	wykładzina dywanowa zielona (pastelowy) 3,57m ²		
	wykładzina dywanowa błękitna (pastelowy) 7,89m ²		
	wykładzina dywanowa różowa (pastelowy) 5,15m ²		
	wykładzina dywanowa kolor ciemny szary 18,99m ²		
	deska warstwowa, Jesion Elegance, wykończenie lakier lub olejowoski, szer. 140mm, dł. 1000mm 13,00m ²		
	taśma LED w profilu aluminiowym w podłodze		
	GK-Atelier Grzegorz Kłoda ARCHITEKTURA / DESIGN / WNĘTRZA Wólka Stara Kijańska 49, 21-110 Ostrów Lubelski NIP: 714-199-0190 / tel. 609 300 720		
Tytuł inwestycji / Adres obiektu	Projekt aranżacji wnętrz Biblioteki Publicznej w Tuchowie	21-008	
Inwestor / adres	Biblioteka Publiczna w Tuchowie, ul. Chopina 11, 33-170 Tuchów NIP: 9930245321, REGON: 852477917		
Architektura wnętrz	mgr inż. arch. Grzegorz Kłoda		
Architektura wnętrz	mgr inż. arch. Justyna Baran		
Tytuł rysunku	rzut piętra - posadzki	Skala: 1:100	
Data: 05.2022r.	Stadium: PS Branża: Arch. Wnętrz	NR RYS.	4

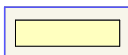

LEGENDA			
	obszar objęty opracowaniem		
	obszar poza zakresem opracowania		
	ściany istniejące		
OZNACZENIA			
	oświetlenie sufitowe w formie geometrycznego żyrandola LED (kwadrat) - na czarnym suficie - białe żyrandole, - na białym suficie - czarne żyrandowe		
	oświetlenie sufitowe w formie geometrycznego żyrandola Listwa LED - na czarnym suficie - białe żyrandole, - na białym suficie - czarne żyrandowe		
	oświetlenie sufitowe, liniowe, natynkowe (białe)		
	oświetlenie sufitowe, kierunkowe na szynoprzewodzie		
	oświetlenie zgodnie z projektem budowlanym		
	oświetlenie klatki schodowej zgodnie z projektem budowlanym		
	taśma LED w profilu aluminiowym w suficie		
	sufit malowany na biało RAL 9003		
	sufit malowany na czarno RAL 9004		
	płyta g-k - zlicowanie na wysokości podciągu		
* wysokości sufitu mierzone względem poziomu wykończonej posadzki danej kondygnacji.			
 GK-ATELIER	GK-Atelier Grzegorz Kłoda ARCHITEKTURA / DESIGN / WNĘTRZA Wólka Stara Kijańska 49, 21-110 Ostrów Lubelski NIP: 714-199-0190 / tel. 609 300 720		
Tytuł inwestycji / Adres obiektu	Projekt aranżacji wnętrz Biblioteki Publicznej w Tuchowie	21-008	
Inwestor / adres	Biblioteka Publiczna w Tuchowie, ul. Chopina 11, 33-170 Tuchów NIP: 9930245321, REGON: 852477917		
Architektura wnętrz	mgr inż. arch. Grzegorz Kłoda		
Architektura wnętrz	mgr inż. arch. Justyna Baran		
Tytuł rysunku	rzut parteru - sufity	Skala: 1:100	
Data: 05.2022r.	Stadium: PS Branża: Arch. Wnętrz	NR RYS.	5

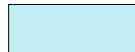

LEGENDA			
	obszar objęty opracowaniem		
	obszar poza zakresem opracowania		
	ściany istniejące		
OZNACZENIA			
	oświetlenie sufitowe w formie geometrycznego żyrandola LED (koło) białe		
	oświetlenie sufitowe, liniowe, natynkowe (białe)		
	oświetlenie klatki schodowej zgodnie z projektem budowlanym		
	oświetlenie sufitowe, okrągłe, natynkowe (białe)		
	oświetlenie sufitowe, okrągłe, podtynkowe w suficie podwieszanym		
	oświetlenie sufitowe LED w suficie napinanym		
	sufit malowany na biało RAL 9003		
	sufit malowany na czarno RAL 9004		
	sufit malowany na błękitno (pastelowy) RAL 250 80 20		
	<div>- sufit podwieszany wykończony płytą meblową drewnopodobną jasny dąb</div> <div>- lamele na suficie - płyta meblowa drewnopodobna jasny dąb, wym. 2x4cm, rama drewniana z lamela o wym. 4x4cm</div> <div>- obudowa podciągu (w sali ekspozycji książek dziecięcych) płytą meblową drewnopodobną jasny dąb</div>		
<div>* wysokości sufitu mierzone względem poziomu wykończonej posadzki danej kondygnacji.</div>			
 <div>GK-ATELIER</div>	<div>GK-Atelier Grzegorz Kłoda</div> <div>ARCHITEKTURA / DESIGN / WNĘTRZA</div> <div>Wólka Stara Kijańska 49, 21-110 Ostrów Lubelski</div> <div>NIP: 714-199-0190 / tel. 609 300 720</div>		
Tytuł inwestycji / Adres obiektu	Projekt aranżacji wnętrz Biblioteki Publicznej w Tuchowie	21-008	
Inwestor / adres	Biblioteka Publiczna w Tuchowie, ul. Chopina 11, 33-170 Tuchów NIP: 9930245321, REGON: 852477917		
Architektura wnętrz	mgr inż. arch. Grzegorz Kłoda		
Architektura wnętrz	mgr inż. arch. Justyna Baran		
Tytuł rysunku	rzut piętra - sufit	Skala: 1:100	
Data: 05.2022r.	Stadium: PS Branża: Arch. Wnętrz	NR RYS.	6