
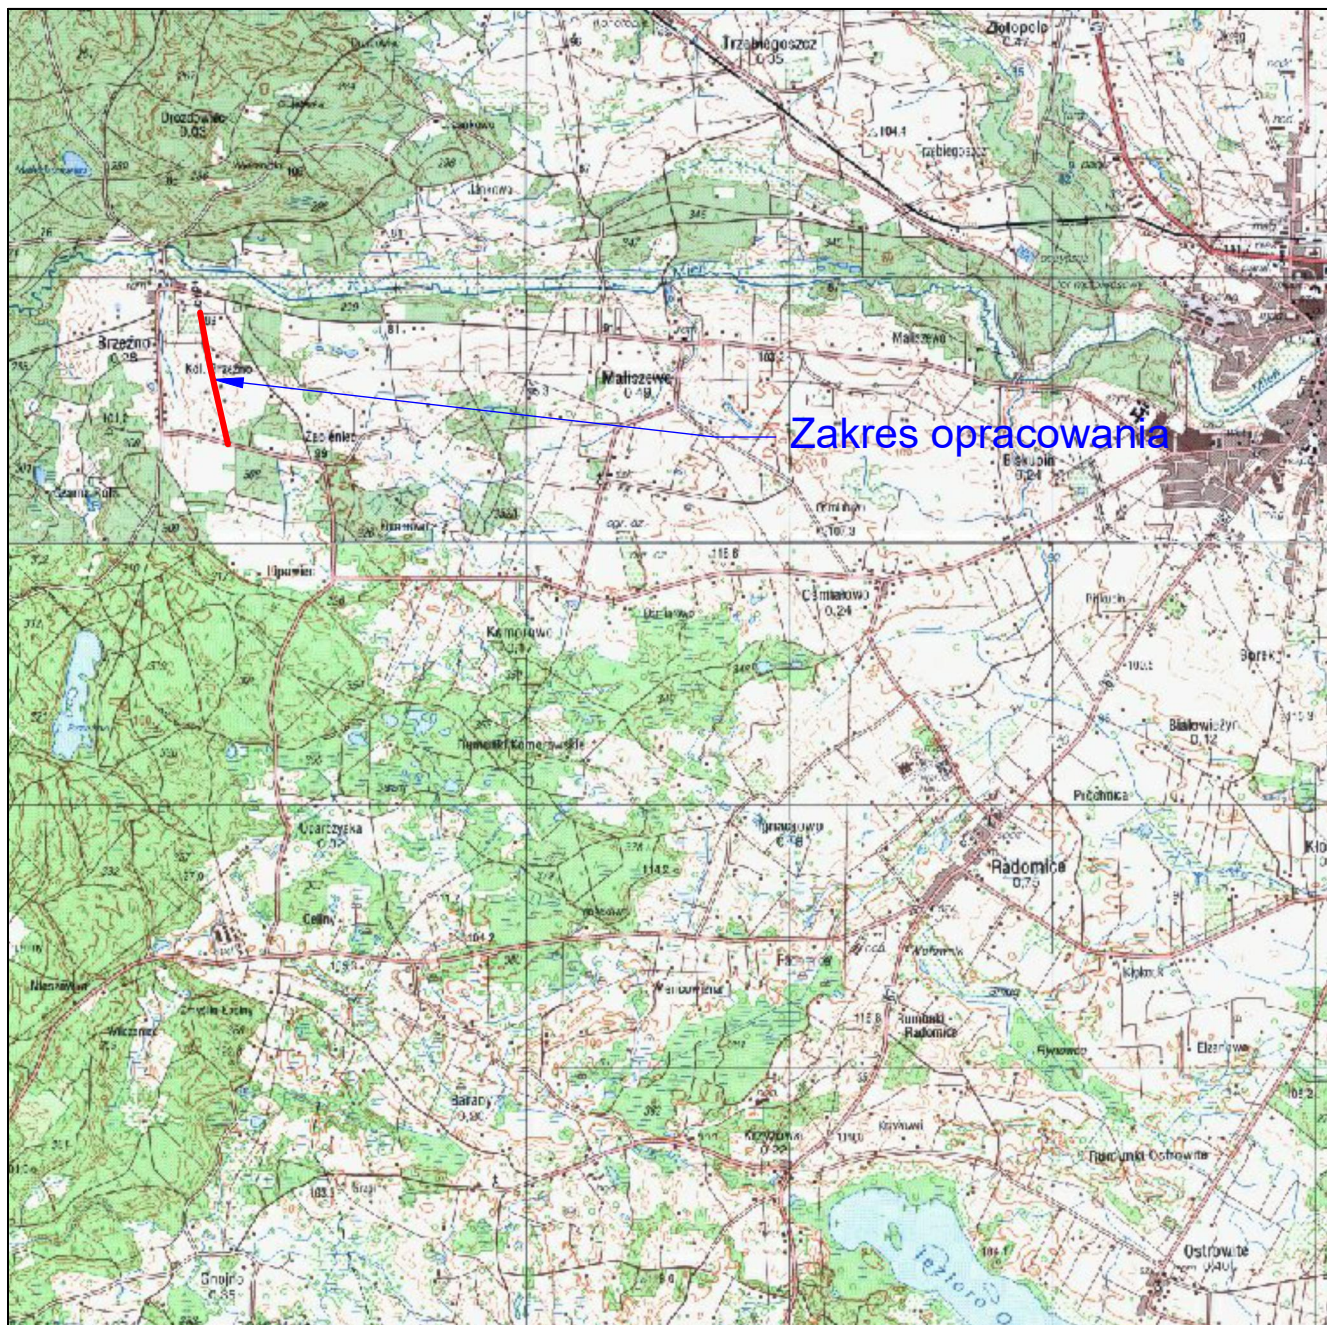

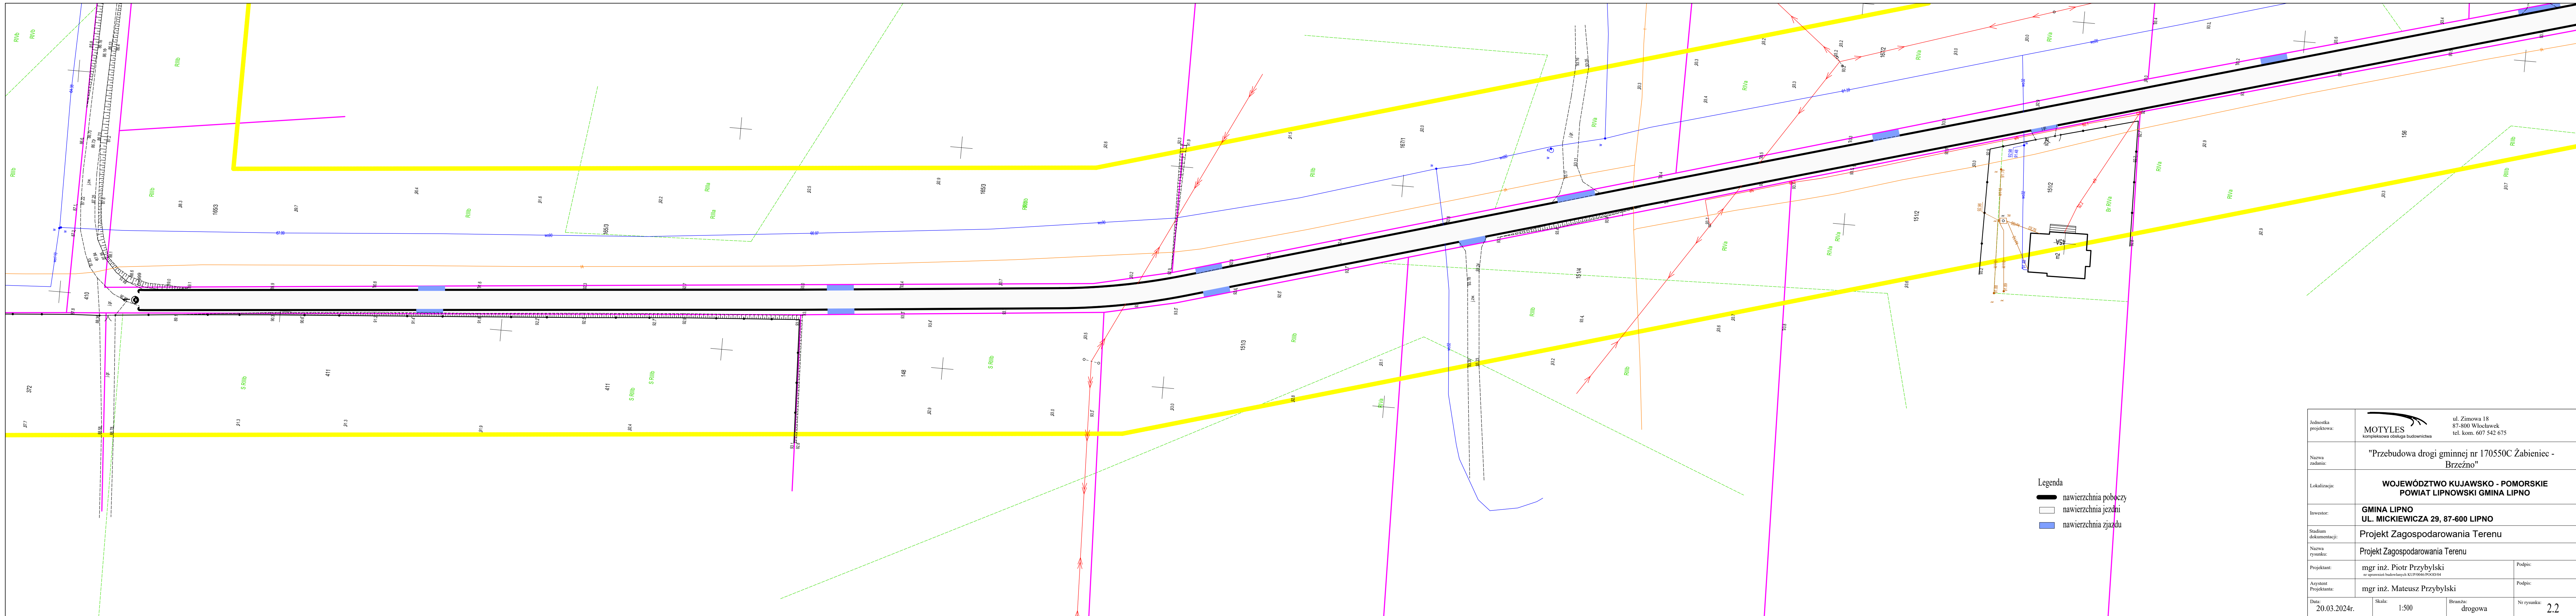


Jednostka projektowa:	 MOTYLES kompleksowa obsługa budownictwa		ul. Żimowa 18 87-800 Włocławek tel. kom. 607 542 675
Nazwa zadania:	"Przebudowa drogi gminnej nr 170550C Żabieniec - Brzeźno"		
Lokalizacja:	WOJEWÓDZTWO KUJAWSKO - POMORSKIE POWIAT LIPNOWSKI GMINA LIPNO		
Inwestor:	GMINA LIPNO UL. MICKIEWICZA 29, 87-600 LIPNO		
Stadium dokumentacji:	Projekt Zagospodarowania Terenu		
Nazwa rysunku:	Plan Orientacyjny		
Projektant:	mgr inż. Piotr Przybylski <small>nr uprawnień budowlanych KUP/0046/POOD/04</small>	Podpis: <i>Przybylski P.</i>	
Sprawdzający:	mgr inż. Mateusz Przybylski	Podpis:	
Data:	Skala:	Branża:	Nr rysunku:
20.03.2024r.	1:10000	drogowa	1




Jednostka projektowa:	 MOTYLES kompleksowa obsługa budownictwa		ul. Zimowa 18 87-800 Włocławek tel. kom. 607 542 675
Nazwa zadania:	"Przebudowa drogi gminnej nr 170550C Żabieniec - Brzeźno"		
Lokalizacja:	WOJEWÓDZTWO KUJAWSKO - POMORSKIE POWIAT LIPNOWSKI GMINA LIPNO		
Inwestor:	GMINA LIPNO UL. MICKIEWICZA 29, 87-600 LIPNO		
Stadium dokumentacji:	Projekt Architektoniczno - Budowlany		
Nazwa rysunku:	Plan Orientacyjny		
Projektant:	mgr inż. Piotr Przybylski <small>nr uprawnień budowlanych KUP/0046/POOD/04</small>	Podpis: <i>Przybylski P.</i>	
Sprawdzający:	mgr inż. Mateusz Przybylski	Podpis:	
Data:	Skala:	Branża:	Nr rysunku:
20.03.2024r.	1:10000	drogowa	1




- Legenda
- nawierzchnia poboczy
 - nawierzchnia jezdni
 - nawierzchnia zjazdu

Jednostka projektowa:	ul. Zimowa 18 87-800 Włocławek tel. kom. 607 542 675		
Nazwa zadania:	"Przebudowa drogi gminnej nr 170550C Żabieniec - Brzeźno"		
Lokalizacja:	WOJEWÓDZTWO KUJAWSKO - POMORSKIE POWIAT LIPNOWSKI GMINA LIPNO		
Inwestor:	GMINA LIPNO UL. MICKIEWICZA 29, 87-600 LIPNO		
Stadium dokumentacji:	Projekt Zagospodarowania Terenu		
Nazwa rysunku:	Projekt Zagospodarowania Terenu		
Projektant:	mgr inż. Piotr Przybylski	Podpis:	
Asystent Projektanta:	mgr inż. Mateusz Przybylski	Podpis:	
Data:	Skala:	Branża:	Nr rysunku:
20.03.2024r.	1:500	drogowa	2.2

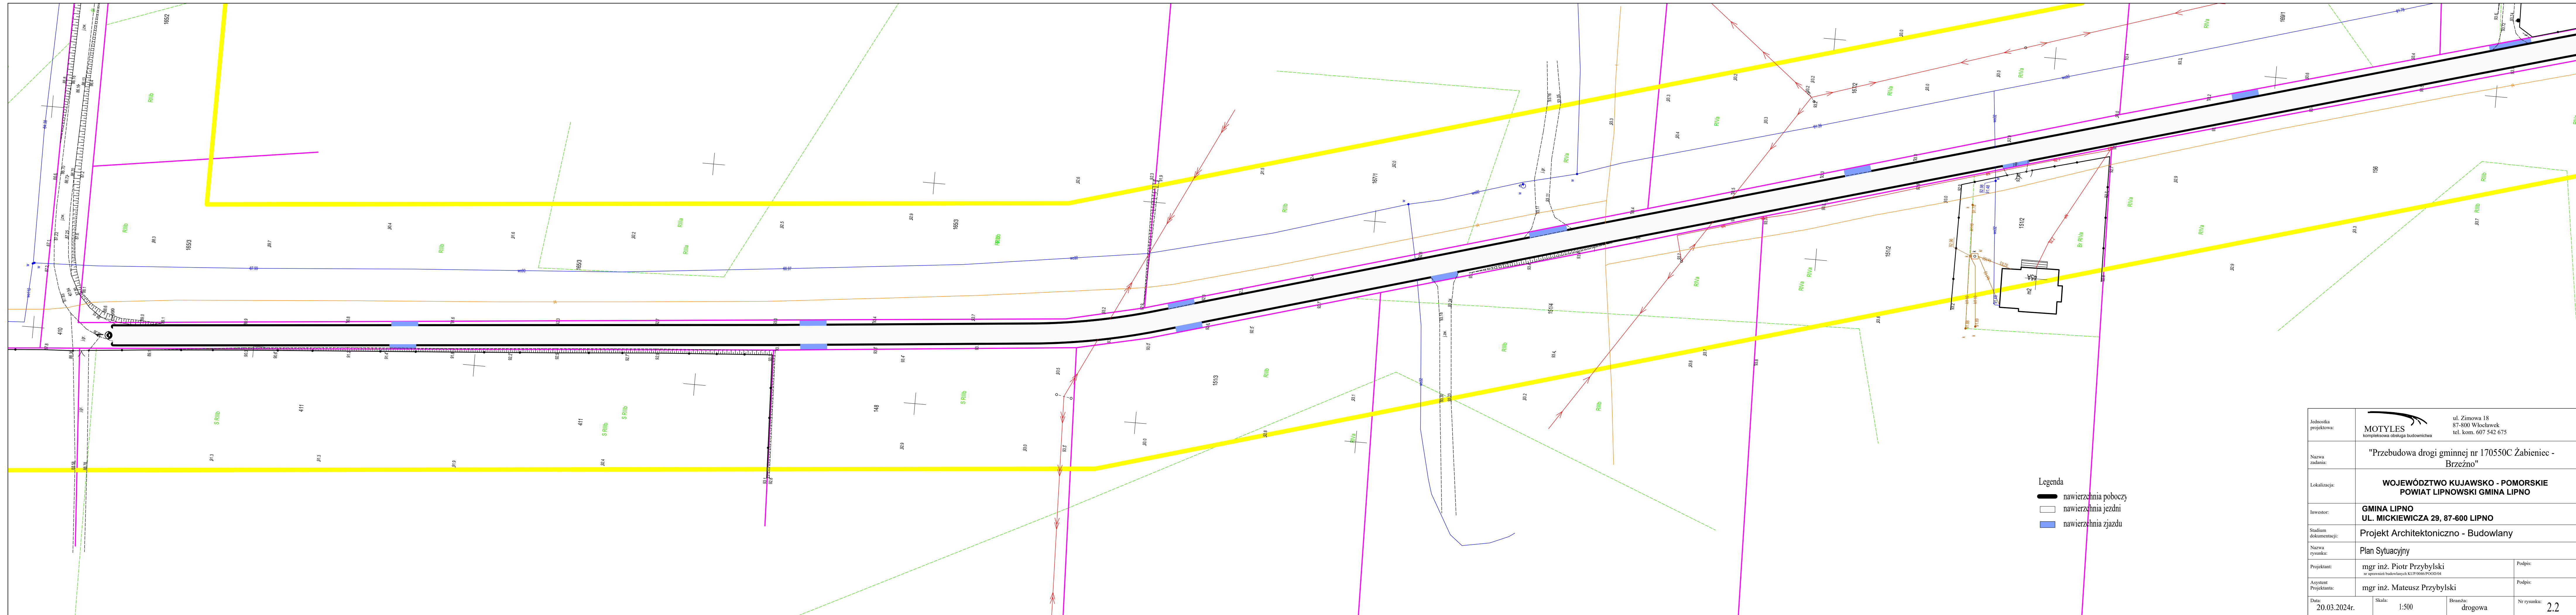


- Legenda
- nawierzchnia poboczy
 - nawierzchnia jezdni
 - nawierzchnia zjazdu

Jednostka projektowa:	ul. Żimowa 18 87-800 Włocławek kompleksowa obsługa budownictwa tel. kom. 607 542 675		
Nazwa zadania:	"Przebudowa drogi gminnej nr 170550C Żabieniec - Brzeźno"		
Lokalizacja:	WOJEWÓDZTWO KUJAWSKO - POMORSKIE POWIAT LIPNOWSKI GMINA LIPNO		
Inwestor:	GMINA LIPNO UL. MICKIEWICZA 29, 87-600 LIPNO		
Stadium dokumentacji:	Projekt Architektoniczno - Budowlany		
Nazwa rysunku:	Plan Sytuacyjny		
Projektant:	mgr inż. Piotr Przybylski	Podpis:	
Asystent Projektanta:	mgr inż. Mateusz Przybylski	Podpis:	
Data:	Skala:	Branża:	Nr rysunku:
20.03.2024r.	1:500	drogowa	2.2

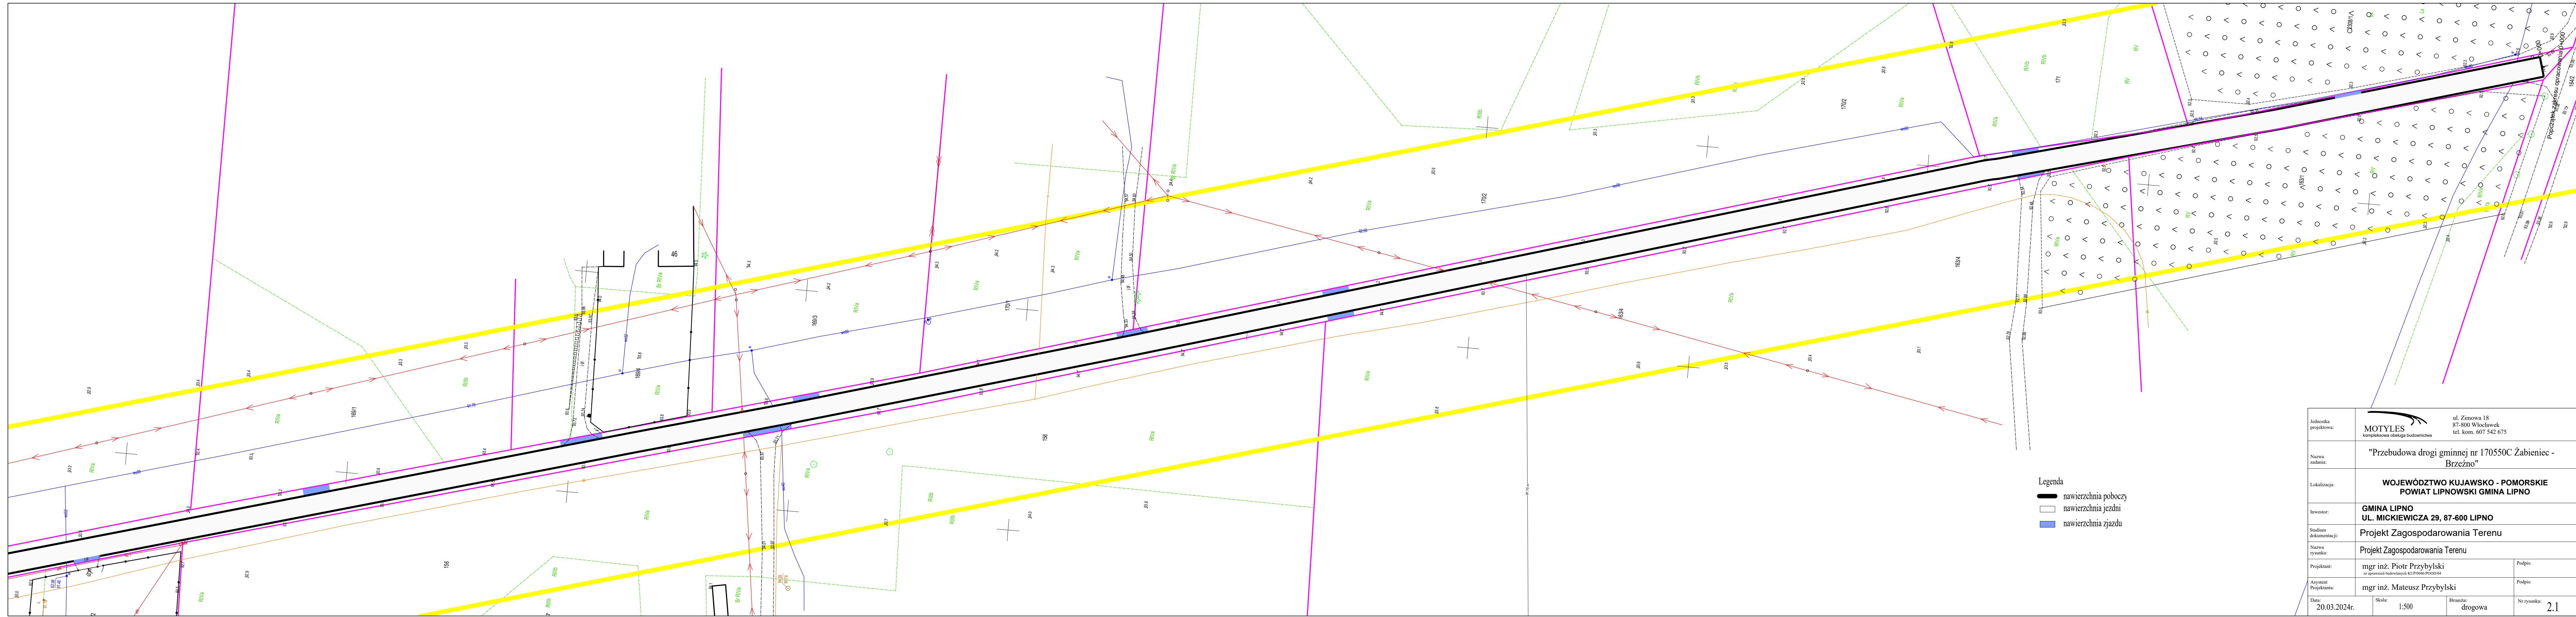

- Legenda
- nawierzchnia poboczy
 - nawierzchnia jezdni
 - nawierzchnia zjazdu


Jednostka projektowa:	MOTYLES kompleksowa obsługa budownictwa		ul. Zimowa 18 87-800 Włocławek tel. kom. 607 542 675
Nazwa zadania:	"Przebudowa drogi gminnej nr 170550C Żabieniec - Brzeźno"		
Lokalizacja:	WOJEWÓDZTWO KUJAWSKIE - POMORSKIE POWIAT LIPNOWSKI GMINA LIPNO		
Inwestor:	GMINA LIPNO UL. MICKIEWICZA 29, 87-600 LIPNO		
Stadium dokumentacji:	Projekt Zagospodarowania Terenu		
Nazwa rysunku:	Projekt Zagospodarowania Terenu		
Projektant:	mgr inż. Piotr Przybylski	Podpis:	
Asystent Projektanta:	mgr inż. Mateusz Przybylski	Podpis:	
Data:	20.03.2024r.	Skala:	1:500
		Branża:	drogowa
			Nr rysunku: 2.1

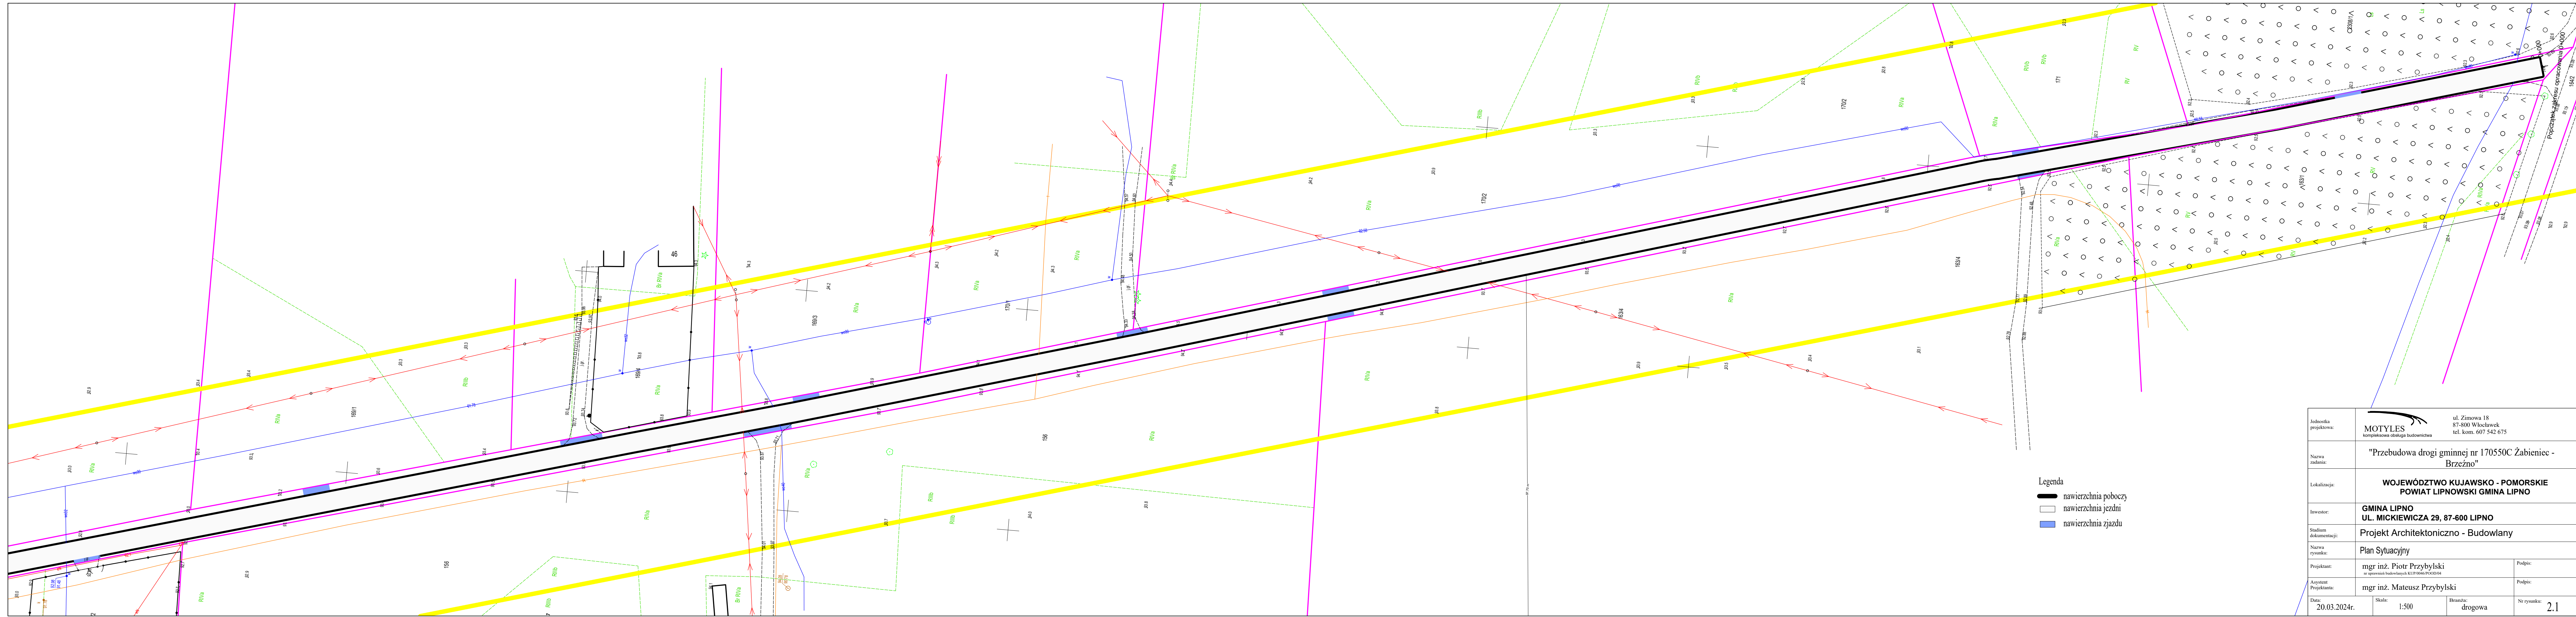


- Legenda
- nawierzchnia poboczy
 - nawierzchnia jezdni
 - nawierzchnia zjazdu



Jednostka projektowa:	MOTYLES kompleksowa obsługa budownictwa	ul. Zimowa 18 87-800 Włocławek tel. kom. 607 542 675
Nazwa zadania:	"Przebudowa drogi gminnej nr 170550C Żabieniec - Brzeźno"	
Lokalizacja:	WOJEWÓDZTWO KUJAWSKIE - POMORSKIE POWIAT LIPNOWSKI GMINA LIPNO	
Inwestor:	GMINA LIPNO UL. MICKIEWICZA 29, 87-600 LIPNO	
Stadium dokumentacji:	Projekt Architektoniczno - Budowlany	
Nazwa rysunku:	Plan Sytuacyjny	
Projektant:	mgr inż. Piotr Przybylski <small>z uprawnień budowlanych KULP/0046/PCO/00/04</small>	Podpis:
Asystent Projektanta:	mgr inż. Mateusz Przybylski	Podpis:
Data:	Skala:	Branża:
20.03.2024r.	1:500	drogowa
		Nr rysunku:
		2.1

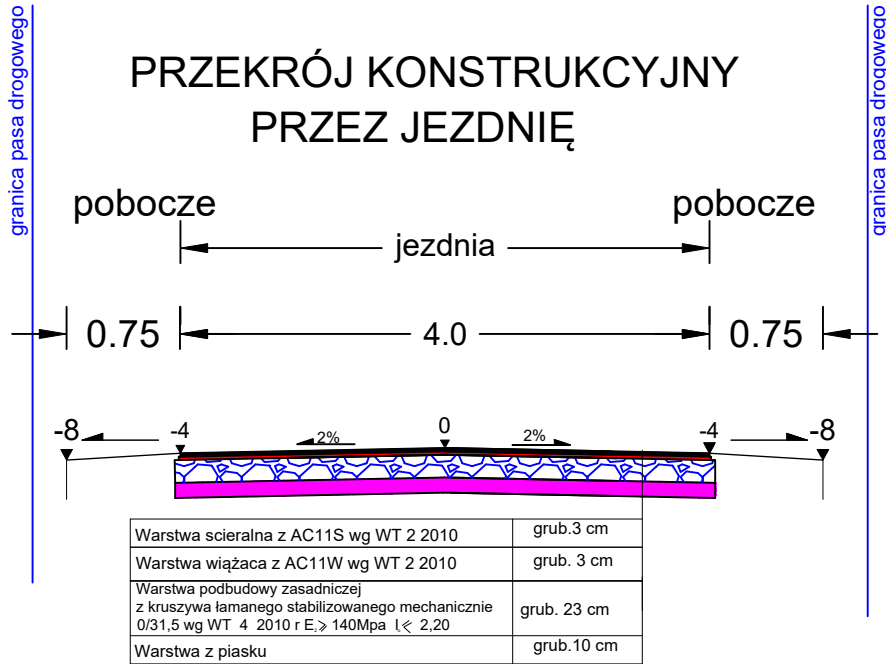PRZEKRÓJ KONSTRUKCYJNY PRZEZ JEZDNIĘ

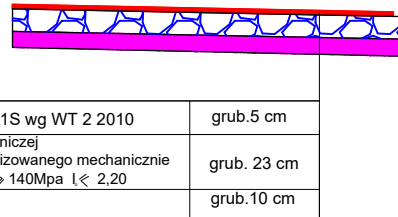

Przekrój przez zjazd



Jednostka projektowa:	 MOTYLES kompleksowa obsługa budownictwa	ul. Zimowa 18 87-800 Włocławek tel. kom. 607 542 675
Nazwa zadania:	"Przebudowa drogi gminnej nr 170550C Żabieniec - Brzeźno"	
Lokalizacja:	WOJEWÓDZTWO KUJAWSKO - POMORSKIE POWIAT LIPNOWSKI GMINA LIPNO	
Inwestor:	GMINA LIPNO UL. MICKIEWICZA 29, 87-600 LIPNO	
Stadium dokumentacji:	Projekt Architektoniczno - Budowlany	
Nazwa rysunku:	Przekrój normalny	
Projektant:	mgr inż. Piotr Przybylski <small>nr uprawnień budowlanych KUP/0046/POOD/04</small>	Podpis: 
Asystent Projektanta:	mgr inż. Mateusz Przybylski	Podpis:
Data: 20.03.2024r.	Skala: 1:100	Branża: drogowa
		Nr rysunku: 3