



Identyfikator 221501_1.0004
Numer działki 213/1
Oznaczenie użytku Ls
Klasoużytki EGIB Ls
Numer obrębu 0004
Numer jednostki 221501_1
Nazwa obrębu Reda 04
Nazwa gminy Reda

Województwo POMORSKIE
Gmina: REDA Obręb: 04
Działka nr 213/1
ID: GD.6640.9625.2022

GEOCENTRUM Jacek Kobiela
ul. 3 Maja 11/1, Wejherowo
(naprzeciwko gabloty ze strażakami)
tel./fax 58 672 91 31
tel. kom. 510 529 501; e-mail: geocentrum@o2.pl

MAPA SYTUACYJNO – WYSOKOŚCIOWA Z UZBROJENIEM PODZIEMNYM DO CELÓW PROJEKTOWYCH skala 1:500

układ współrzędnych: „2000” układ wysokości: PL-EVRF2007-NH

Stan (S+H+U) jest aktualny na dzień 16.12.2022r.

Mapę sporządził:

GEODEZIA, PROJEKTY GOTOWE

ADAPTACJA PROJEKTÓW
geocentrum@o2.pl

W granicach opracowania mapy występują
projektowane w ZUJ urządzenia techniczne

----- ksw ----- nr uzg.ZUJ 20/2012

Wejherowo 31.01.2023r.

UWAGA:



Nie wolno się odnosić do wytycznych na niniejszej mapie urządzeń
podziemnych, które nie były ogłoszone do inwentaryzacji lub, o których
brak jest informacji w inwentaryzacji branżowych. Planistę szczegółów
metodą bezpośrednią bez prawnego ustalenia granic działek.
Wszelkie linie służące budowlane podlegają wytyczeniu przez
jednostkę wykonawczą geodezyjną.
Właściciel, władający, inwestor są powołani do zwrócenia do
ochrony znaków geodezyjnych na terenie
inwestycji budowlanej (niezależnie od art. 15, 48 pkt 3 Ustawy z
dnia 17.05.1999r. Dz. U. Nr 30, poz. 103 – Prawo geodezyjne i kartograficzne)

POCZĄTEK
OPRACOWANIA
Km 0+000

PLAN SYTUACYJNY

SKALA 1:1000

RYS. PLS-1

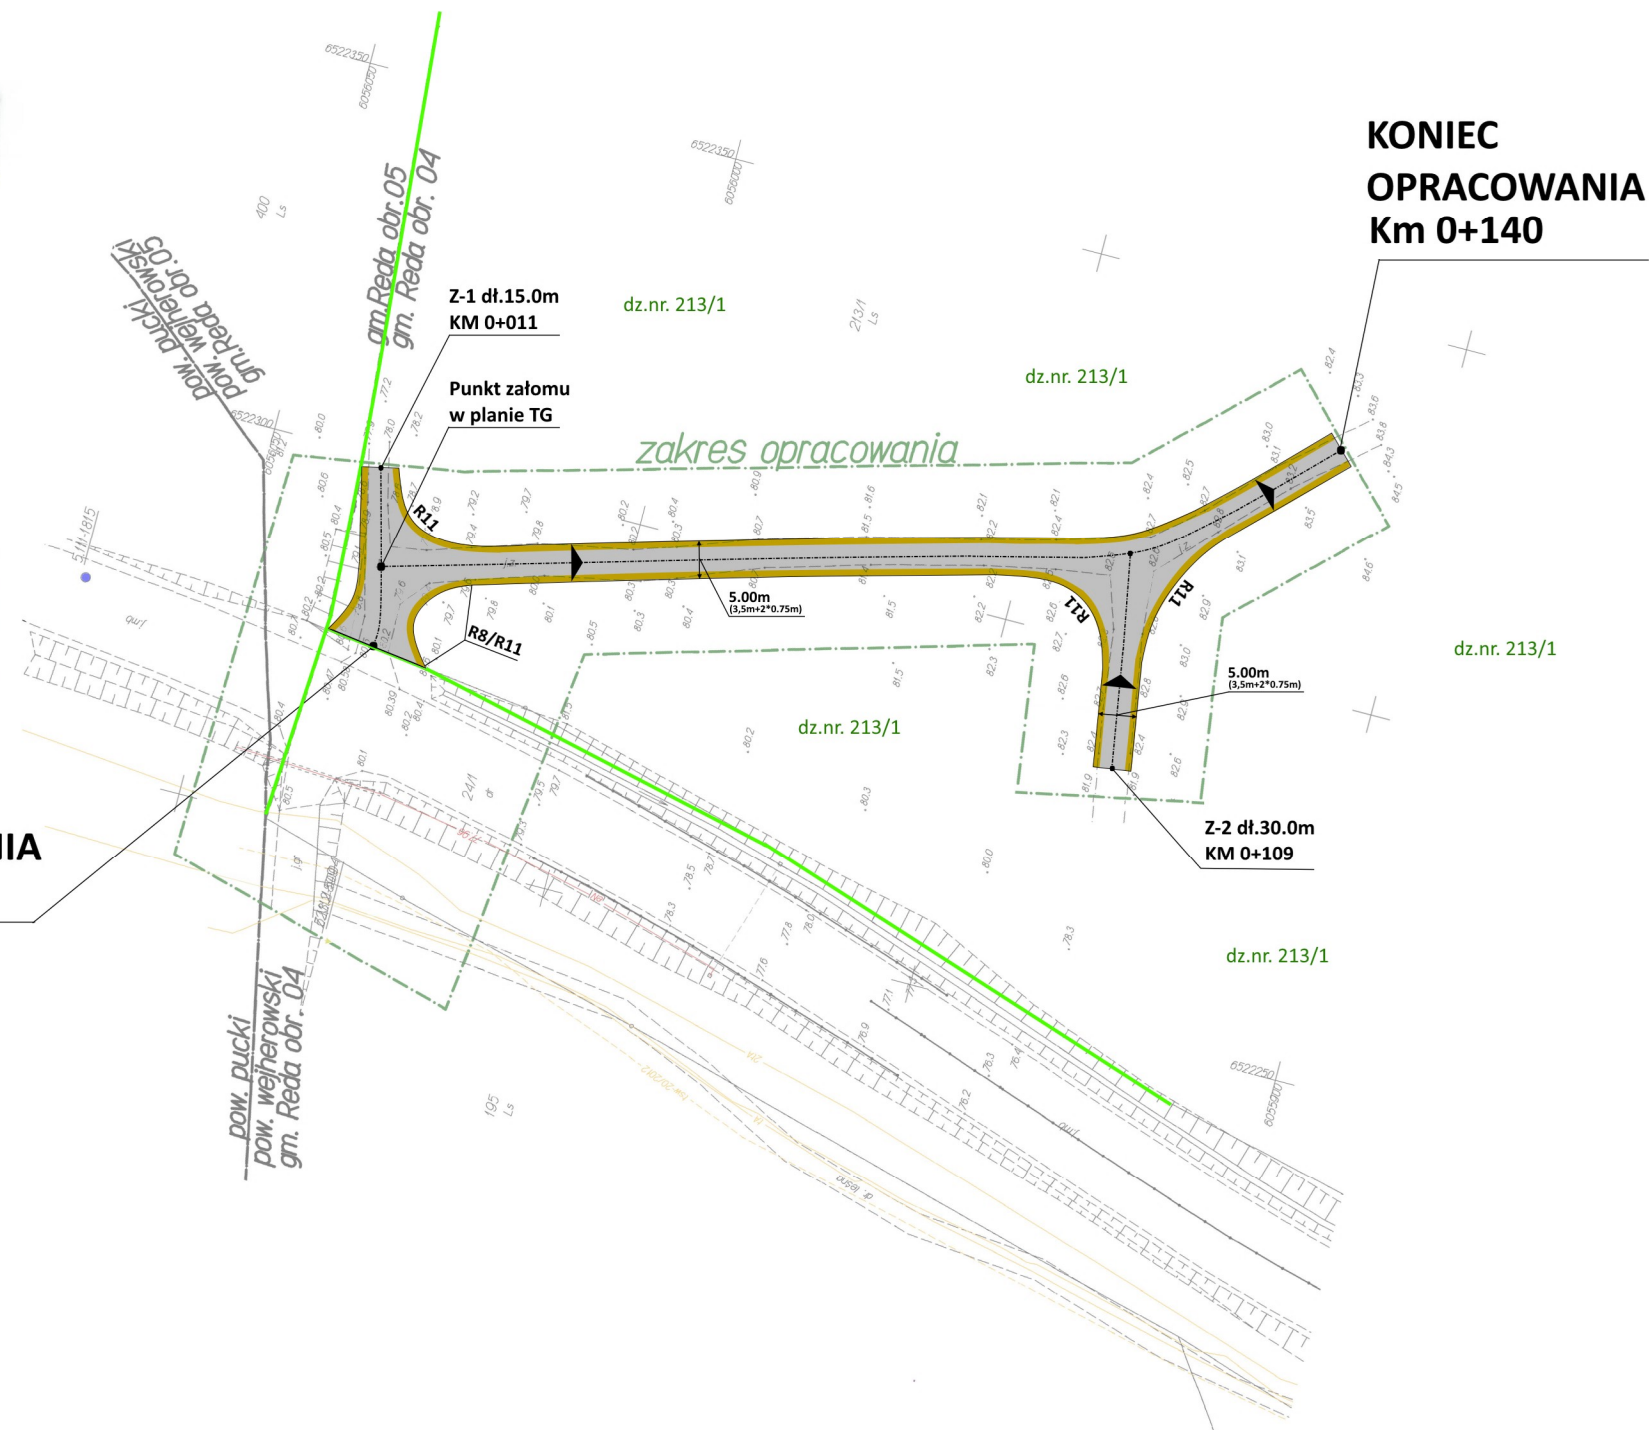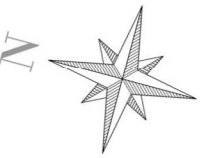

20.0m

Oznaczenia

- Krawędź jezdni
- Krawędź pobocza
- Nawierzchnia jezdni
- Pobocza utwardzone
- Istniejące skarpy do regulacji
- Oś drogi
- Granice ewid. działek
- R8 łuki poziome
- Spadki poprzeczne nawierzchni

Uwaga: Przed przystąpieniem do robót należy wynieść geodezyjne zakres roboczy/projektowy w teren, a wszelkie zauważone ewentualne rozbieżności należy wyjaśnić bezpośrednio z powołanym Inspektorem Nadzoru lub przedstawicielem Zamawiającego.



TBI Budownictwo Specht Krystian
ul. Piaskowa 26
84-242 Luzino
tel. +48 695 980 326

Data:
02.2023

e-mail: tbi@poczta.fm

Inwestycja	Przebudowa odcinka drogi leśnej dł. 140m w L.Nanice na Terenie Nadleśnictwa Wejherowo			
Adres	221501_1.0004 obr. Reda 04 Gmina Reda, Powiat Wejherowo Nadleśnictwo Wejherowo/ Leśnictwo Nanice			
Działki	dz. nr.213/1			
Inwestor	P.G.L. L.P. Nadleśnictwo Wejherowo 84-200 Wejherowo, ul. Jana III Sobieskiego 247			
Rysunek	PLAN SYTUACYJNY		Skala 1:1000	Nr rys. PLS-1
Stanowisko	Imię i nazwisko	Uprawnienia	Branża	Podpis
Projektant	mgr.inż. Andrzej Świątek	POM/0330/PBD/16	Drogowa	

