




ŚCIANA OPOROWA SC1, L=3,0m skala 1:20

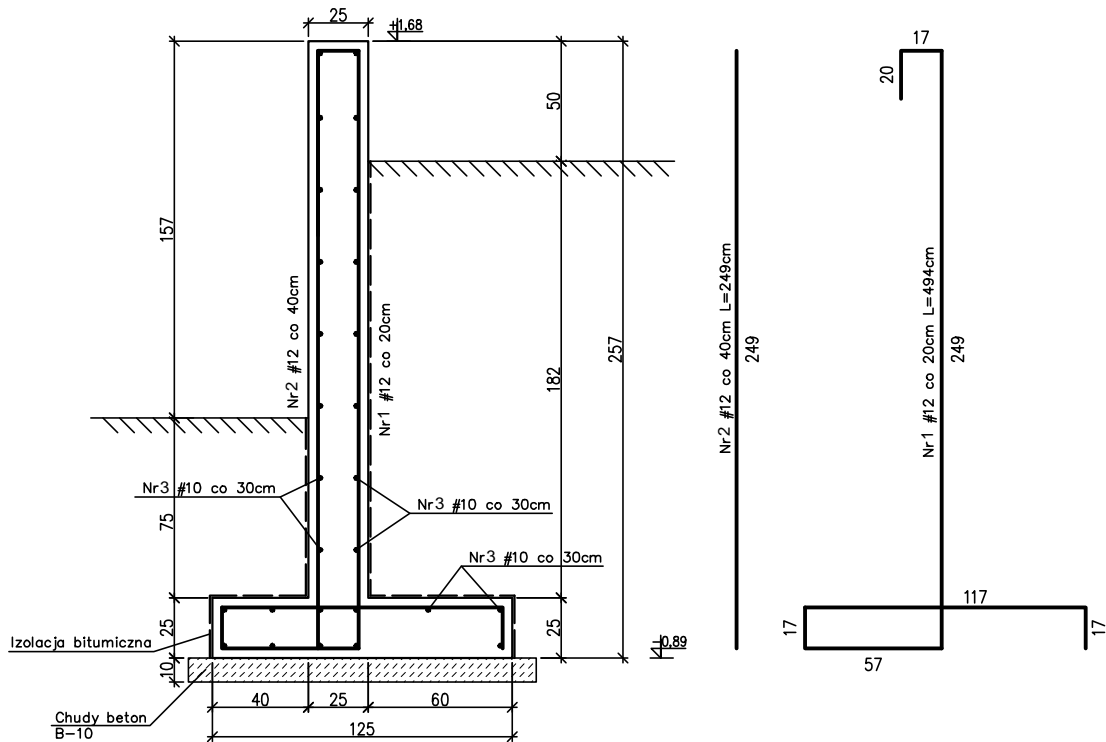


ŚCIANA OPOROWA SC3, L=3,0m skala 1:20

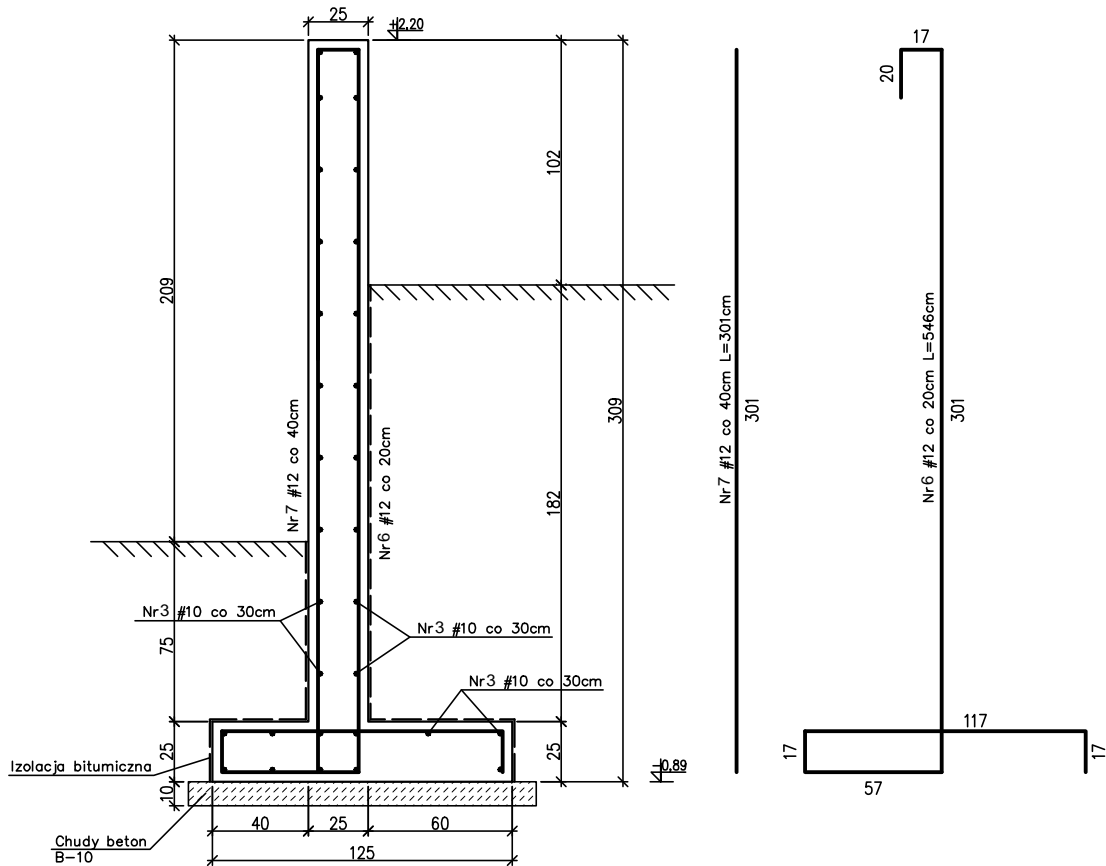

ŚCIANA OPOROWA SC2, L=3,0m skala 1:20

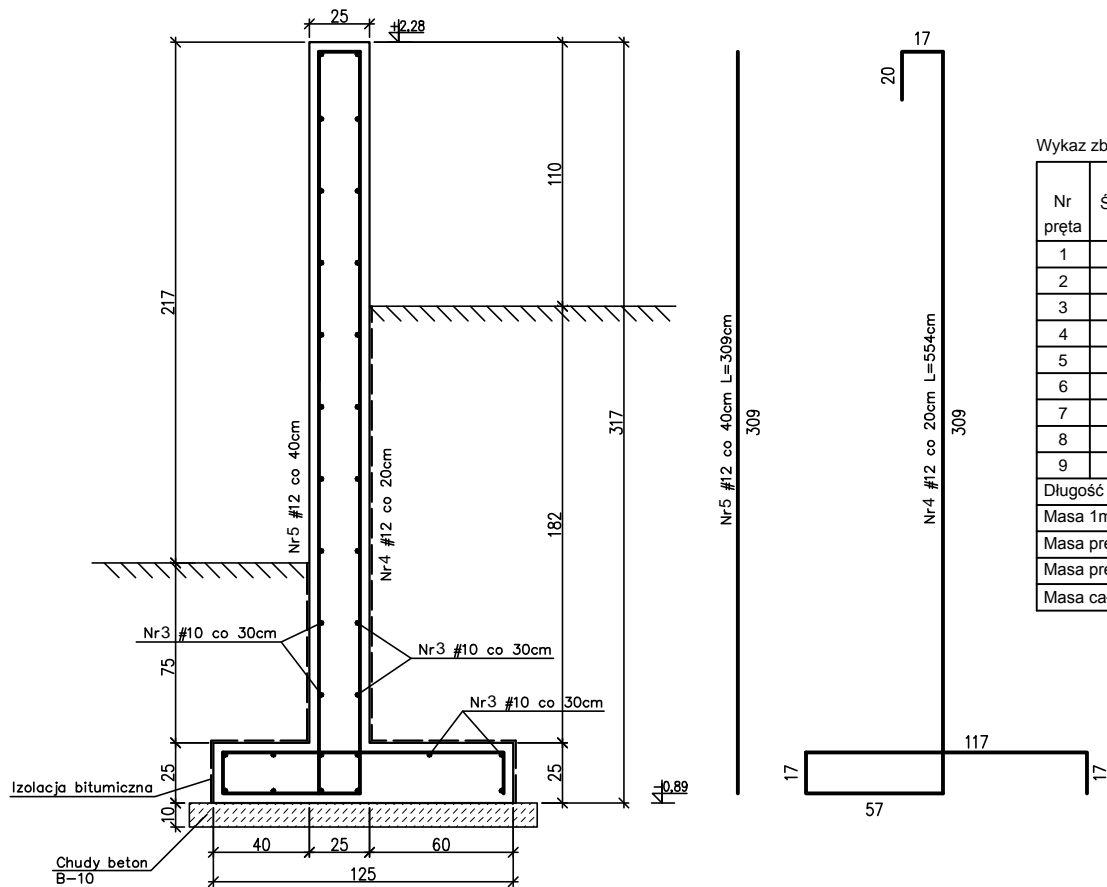

ŚCIANA OPOROWA SC4, L=3,0m skala 1:20

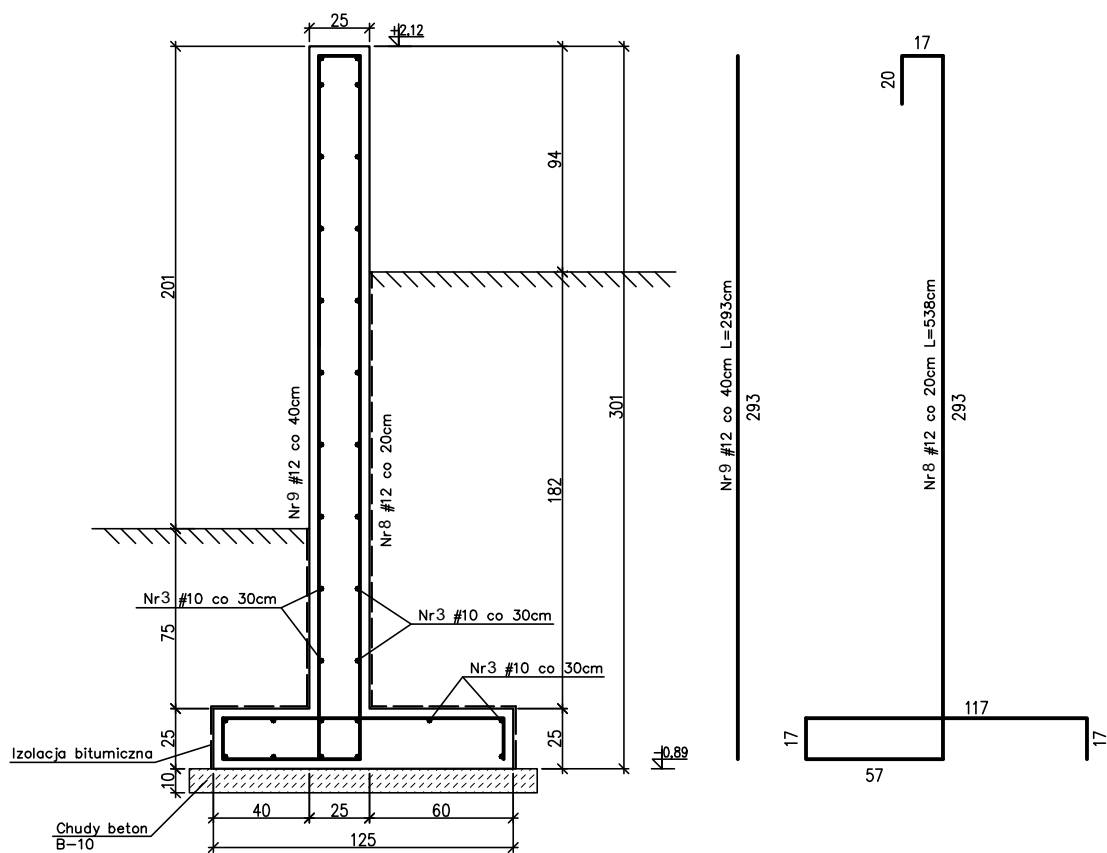

Wykaz zbrojenia

Nr pręta	Średnica [mm]	Długość [cm]	Liczba [szt.]	Długość całkowita [m]	
				34GS	
1	12	494	16	Ø10	Ø12
2	12	249	8		
3	10	l=396,00 mb		396,00	
4	12	554	16		
5	12	309	8		
6	12	546	16		
7	12	301	8		
8	12	538	16		
9	12	293	8		
Długość całkowita wg średnic				[m]	
Masa 1mb pręta				[kg/mb]	
Masa prętów wg średnic				[kg]	
Masa prętów wg gatunków stali				[kg]	
Masa całkowita				[kg]	

BETON B20 (W4)  
KRUSZYWO GRANIT  
LUB BAZALT  
STAL ZBROJ.  
A-III(34GS)#

UWAGI:  
USYTUOWANIE WEDŁUG PROJEKTU ARCHITEKTURY.

Nazwa rysunku:			
ŚCIANY OPOROWE			
Nazwa obiektu:			
PRZEBUDOWA BUDYNKU TEATRU POWSZECHNEGO IM. JANA KOCHANOWSKIEGO W RADOMIU WRAZ Z DOBUDOWĄ RAMPY ROZŁADUNKOWEJ			
Adres obiektu:			
RADOM, PLAC JAGIELLOŃSKI 15 DZ. NR EWID. 4/5 I CZ. DZ. NR EWID.3/1			
Branża:			
KONSTRUKCJA			
Projektant:	mgr inż. HENRYK KOLCZYŃSKI	Nr uprawnień i specjalność:	UPRZ.BIA-III-8386/7/90 KONSTRUKCYJNA
Sprawił:	mgr inż. MICHAŁ KOLCZYŃSKI	MAZ/0404/PWBO/17 KONSTRUKCYJNA	
Skala:		Stadium:	Nr rysunku:
1:20		PB	6K