


**RZUT PARTERU**  
**SKALA 1:100**  
**INWENTARYZACJA**

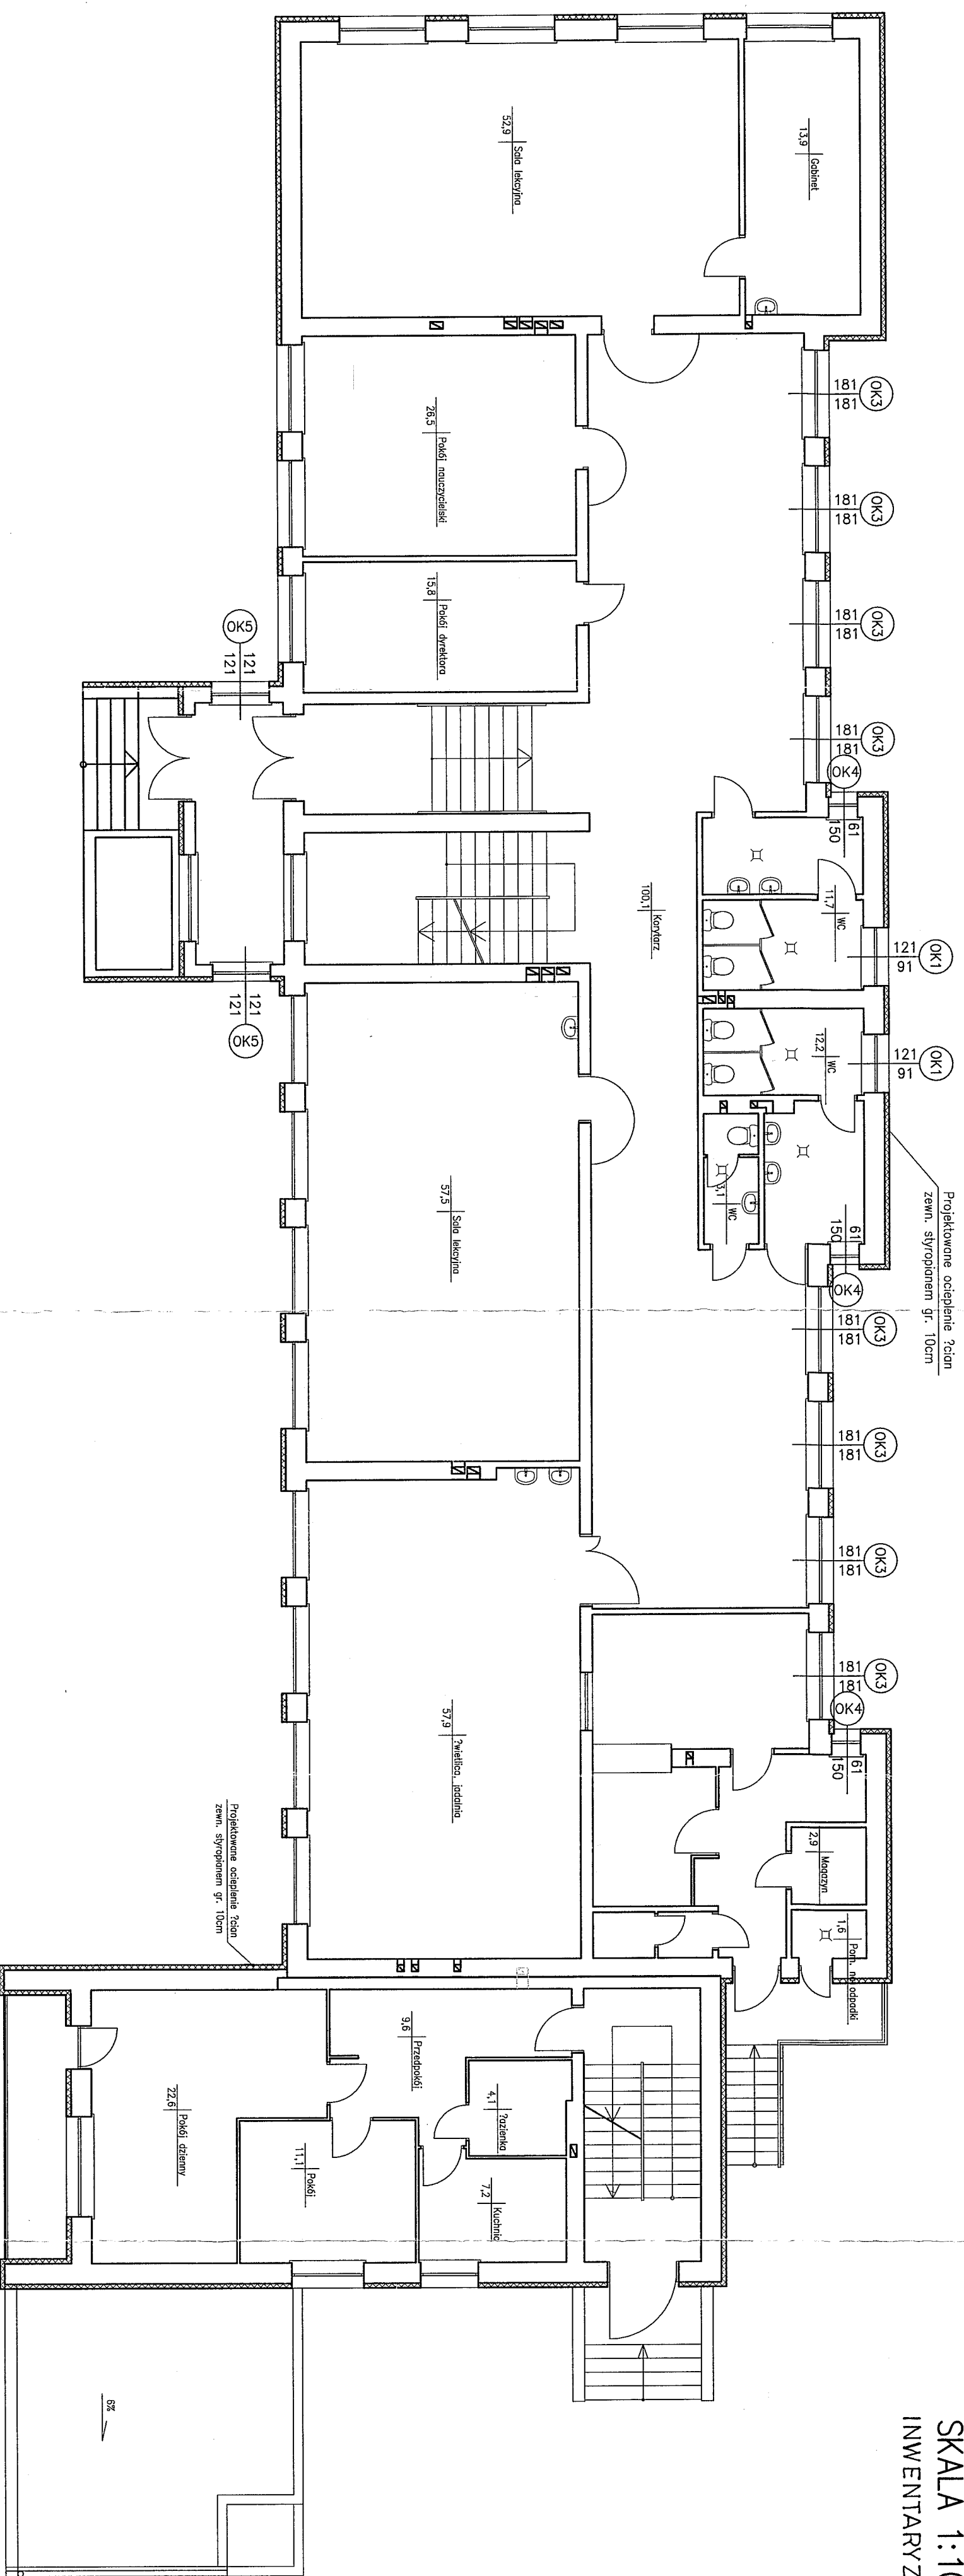

Zakład Usług Projektowych G. Kalamarz  
w Przeworsku

<b>Obiekt:</b> Budynek szkoły dz. nr ewid.: 238/9-238/8; 238/7-238/6; 961/4-961/5 w Ryszkowej Woli			
Przedmiot rysunku:	Skala	Data:	nr rys.:
<b>RZUT PARTERU</b>	1:100	03.20	<b>2</b>
<b>INWENTARYZACJA</b>			
Opracował:	specj. archt. konst. - bud.	upr. A-191/90	
mgr inż. arch. Sławomir Koń			
Elżbieta Zolymiak			