
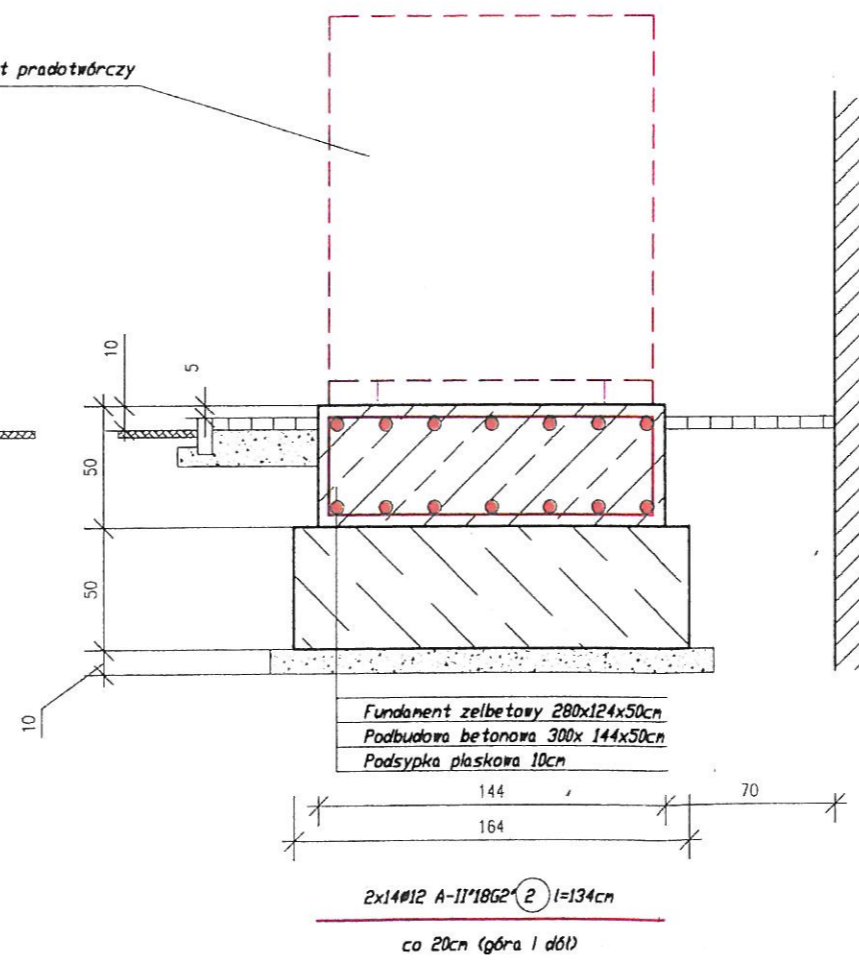


WIDOK "A" *1:25*

WIDOK "B" *1:25*

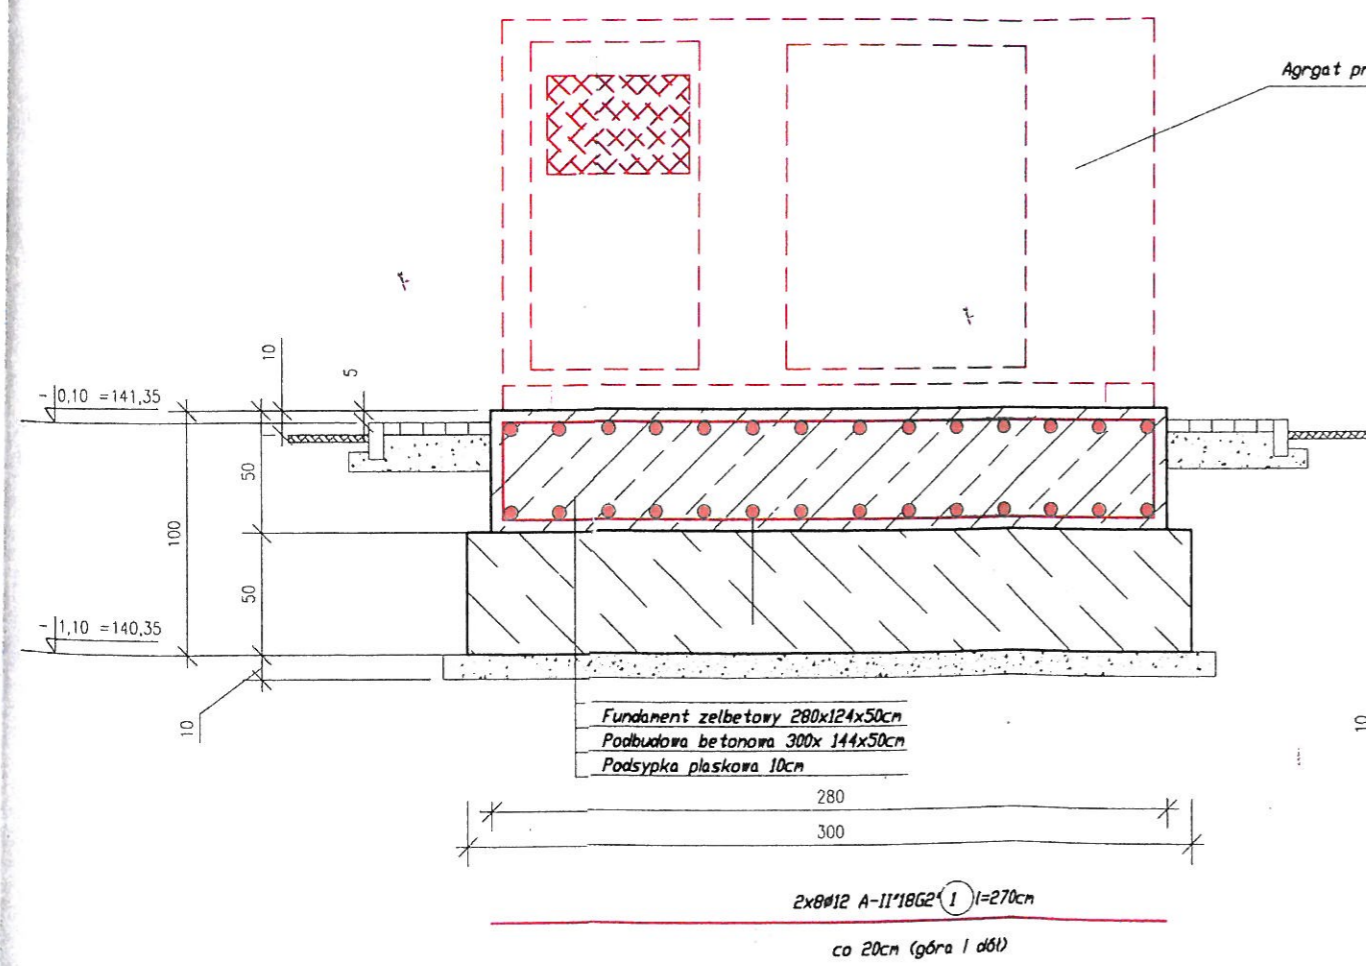


ZESTAWIENIE STALI ZBROJENIOWEJ

NR	Ø mm	L cm	IL szt	DLUG. RAZEM m
01	#12	270	16	43,2
02	#12	134	28	37,5
DLUGOŚĆ OGÓŁEM				80,7
MASA	1 m	kg/m	0,8878	
MASA		kg	78x1,05=82	

BETON B20
STAL A-II (18G2)
PODBETON B10

Uwaga:
LOKALIZACJA FUNDAMENTU POD AGREGAT
PRĄDOTWÓRCZY ZGODNIE Z PLANEM ZAGOSPODAROWANIA
TERENU - RYSUNEK NR 02

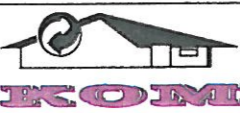

**PRZEDSIĘBIORSTWO
PROJEKTOWO-WYKONAWCZE**


KOMUNALKA

75-644 KOSZALIN, ul. Świerkowa 1A
tel. 601 72 98 38

komunalka@komunalka.pl

Objekt: Modernizacja stacji uzdatniania wody w Miroszewie wraz z podłączeniem miejscowości Garbek do sieci wodociągowej w Miroszewie

Przedmiot rys.: FUNDAMENT POD AGREGAT PRĄDOTWÓRCZY

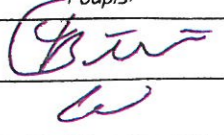Projekt budowlany	Specjaln. nr upr.	Podpis:
Projektant: Inż. Kazimierz Błahut	4 abc 7219/74/85	
Sprawdzający: Inż. Bogumila Błahut	4 ab GT-V-63/146/77	
Data: Wrzesień 2019	Skala 1:25	Rys. nr 13