


izolacja termiczna zewnętrzna
styropian fasadowy gr. 20 cm
U=0,19 W/(m²K)

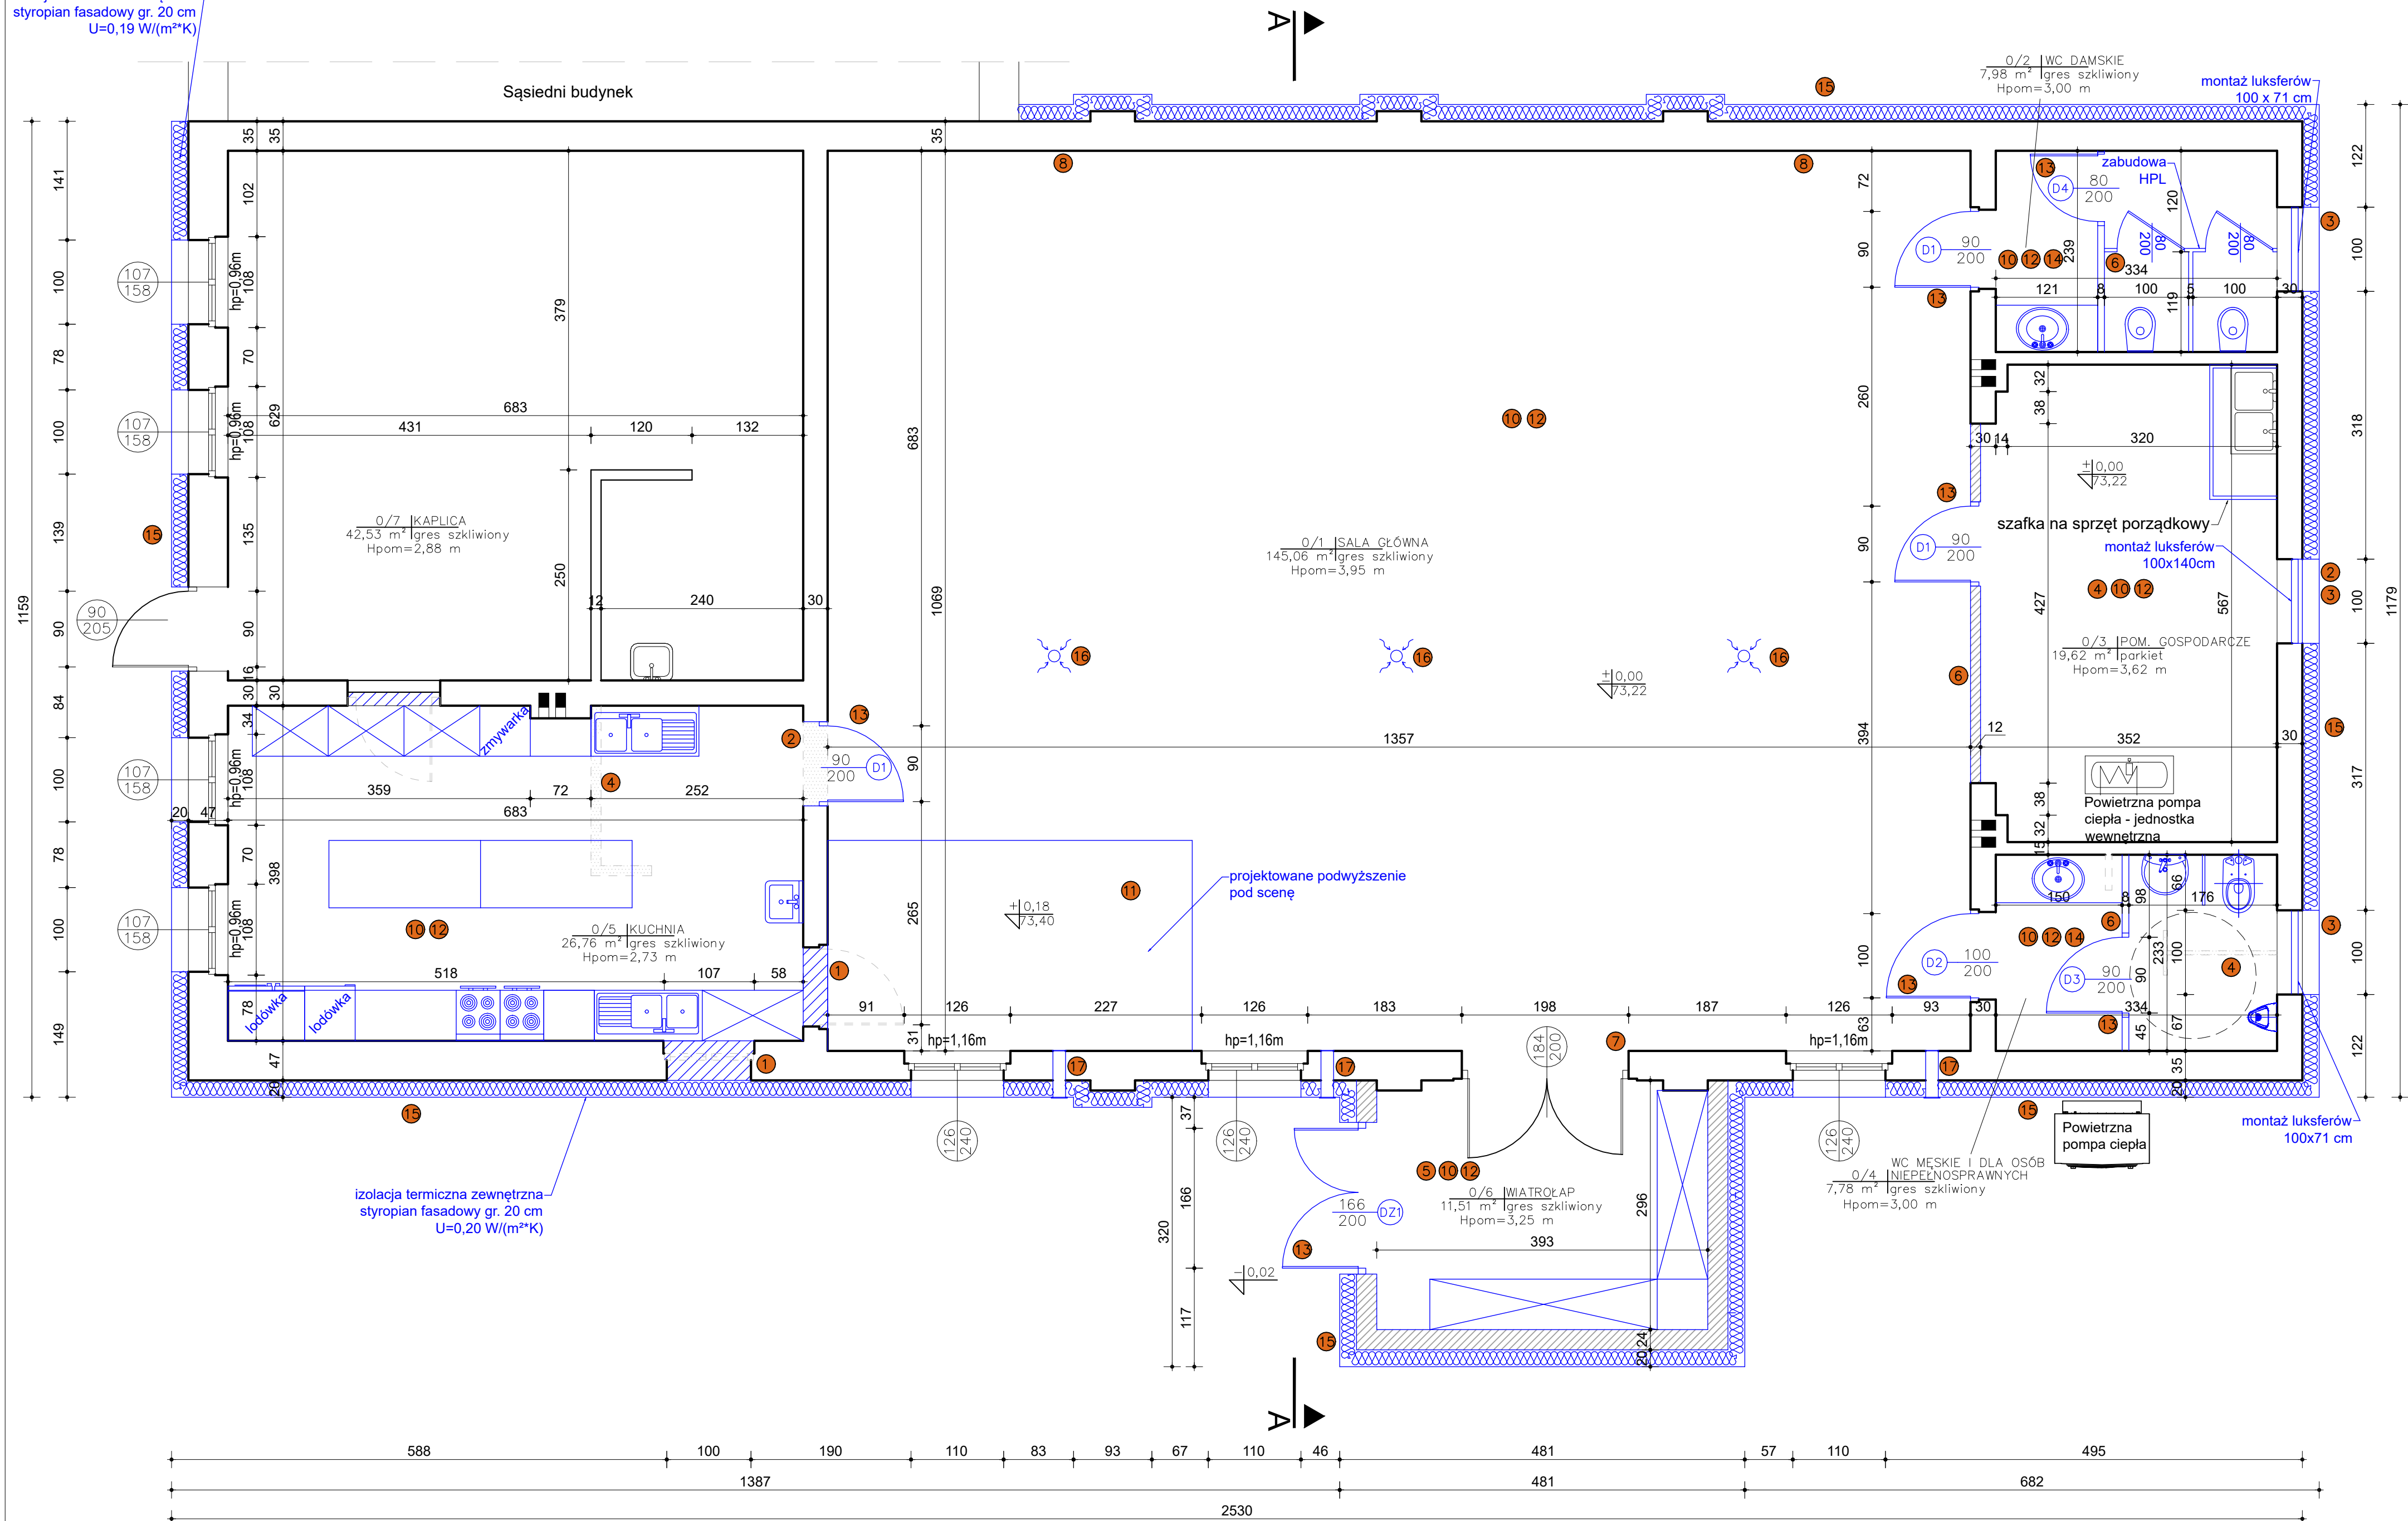

izolacja termiczna zewnętrzna
styropian fasadowy gr. 20 cm
U=0,20 W/(m²K)

RZUT PARTERU ARCHITEKTURA SKALA 1:50

Zakres robót :

- 1 Zamurowanie otworów w ścianie
- 2 Wykucie otworów w ścianach
- 3 Wymiana okien na luksfery szkalnei
- 4 Demontaż ścian działowych oraz konstrukcji sceny
- 5 Budowa nowego wiatrolapu
- 6 Wykonanie ścian działowych i ścianek HPL
- 7 Podniesienie nadproży
- 8 Osuszenie ściany zachodniej budynku
- 9 Wykonanie remontu więźby dachowej
- 10 Wykonanie posadzek
- 11 Wykonanie podestu pod scenę
- 12 Przygotowanie i wyrównanie ścian oraz malowanie
- 13 Wstawienie stolarki drzwiowej
- 14 Wykonanie sufitów podwieszanych
- 15 Izolacja termiczna i wykończenie ścian zewnętrznych
- 16 Montaż wentylatorów dachowych.
- 17 Montaż nawietrzaków ściennych.

Nr	Pomieszczenie	Powierzchnia użytkowa [m2]
1.1	Sala	145,06
1.2	WC damska	7,98
1.3	Pom. gospodarcze	19,62
1.4	WC dla niepl. i męska	7,78
1.5	Kuchnia	26,76
1.6	Wiatrolap	11,51
SUMA		261,24

LEGENDA:

- istniejące ściany do usunięcia
- istniejące elementy do usunięcia
- projektowane zamurowania
- projektowane elementy
- projektowane ściany z gazobetonu

<div><div>MM PROJ-BUD MARCIN MŁODZIANKIEWICZ 87-100 Toruń, ul. Strzałowa 41 NIP: 956-195-22-92, tel. 603-311-254, www.mmproj-bud.pl, E-MAIL: m.mlodzian1@poczta.onet.pl</div></div>			SKALA 1:50
Investor: Gmina Lipiany Plac Wolności 1, 74-240 Lipiany	Nr rys.	2 - A	
	Rzut parteru		
OBIEKT: Budynek kultury (jed. ewid.: 200101_1 Lipiany, działka nr 287, obręb 0016 Jedlice)			
TEMAT: Rozbudowa i przebudowa świetlicy wiejskiej w miejscowości Jedlice			
STADIUM:	Koncepcja		
BRANŻA:	ARCHITEKTURA	upr. bud.	
ARCHITEKTURA projektował	mgr inż. arch. Jacek Gawroński spec. architektoniczna	KPOKK IARP 68/2010	
ARCHITEKTURA sprawdzał	mgr inż. arch. Anna Szulc spec. architektoniczna	UAN-IV/8346/126/TO/88	
KONSTRUKCJA projektował	inż. Marcin Młodziankiewicz spec. konstrukcyjno-budowlana	KUPI0115/POOK/04	
KREŚLARZ:	mgr inż. Marta Kwiatkowska	-	
DATA:	27 październik 2021 r.		
		420 x 700	