


RZUT PIĘTRA STAN ISTNIEJĄCY 1:50

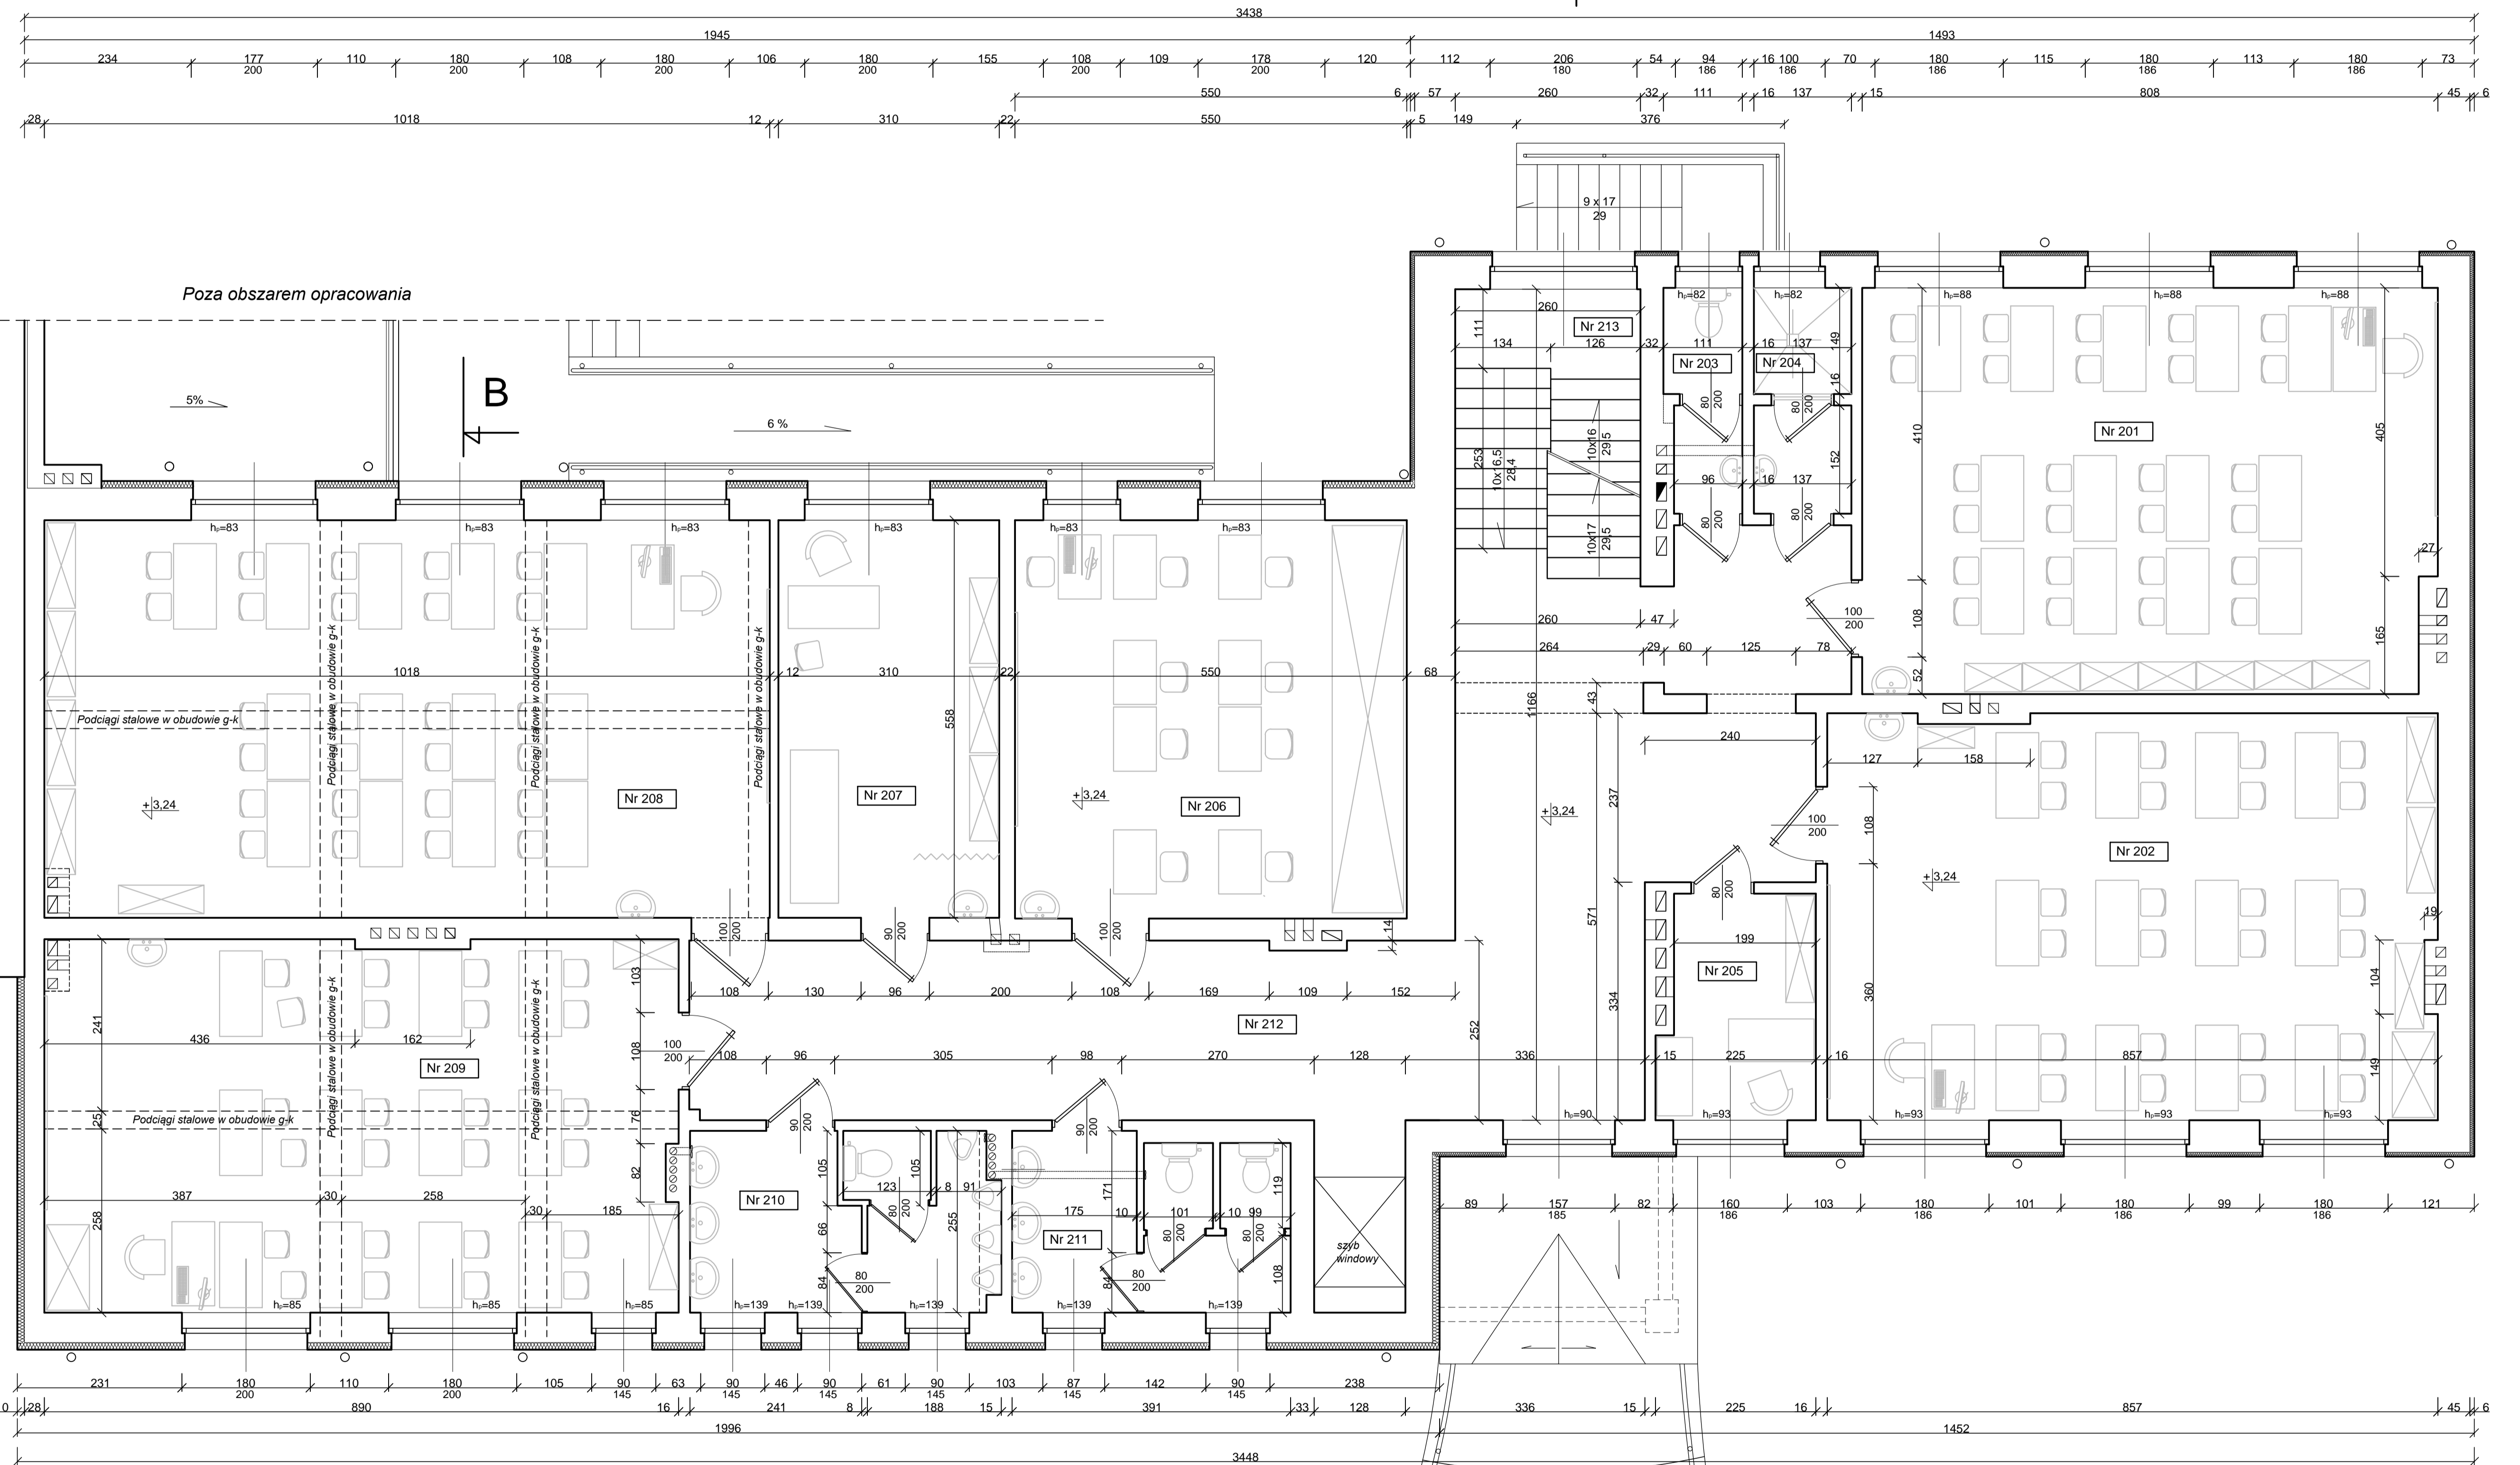

Nr	nazwa pomieszczenia	pow. [m ²]	posadzka
201	sala lekcyjna	45,61	wykładzina PCW
202	sala lekcyjna	48,51	wykładzina PCW
203	WC personel	3,25	plytki ceramiczne
204	pom. Techniczne	4,26	plytki ceramiczne
205	pokoj nauczycielski	6,64	wykładzina PCW
206	sala lekcyjna	30,75	wykładzina PCW
207	pok. Pielęgniarki	17,3	wykładzina PCW
208	sala lekcyjna	56,8	wykładzina PCW
209	sala lekcyjna	46,26	wykładzina PCW
210	WC męski	10,7	plytki ceramiczne
211	WC damski	9,27	plytki ceramiczne
212	Komunikacja	56,82	plytki ceramiczne
213	Komunikacja schod.	14,41	plytki ceramiczne
Razem:		350,58	

Gmina Opalenica		ul. 3 Maja 1 64-330 Opalenica
BIURO DS. BUDOWNICTWA MODUL		ul. A. Kocjana 6 60-408 Poznań
Szkoła Podstawowa z Oddziałami Dwujęzycznymi im. Andrzeja i Władysława Niegoleskich		ul. Fabra 5 64-330 Opalenica
Przebudowa i modernizacja ostatniej kondygnacji budynku		
Projekt architektoniczno-budowlany		skala 1:50
opracował	inż. Lech Jaryga	data 27/7/20m
opracował	inż. Tomasz Mazur	
RZUT PIĘTRA - STAN ISTNIEJĄCY		PAB 1.3