


RZUT PARTERU 1:75 STAN ISTNIEJĄCY ELEMENTY DO DEMONTAŻU

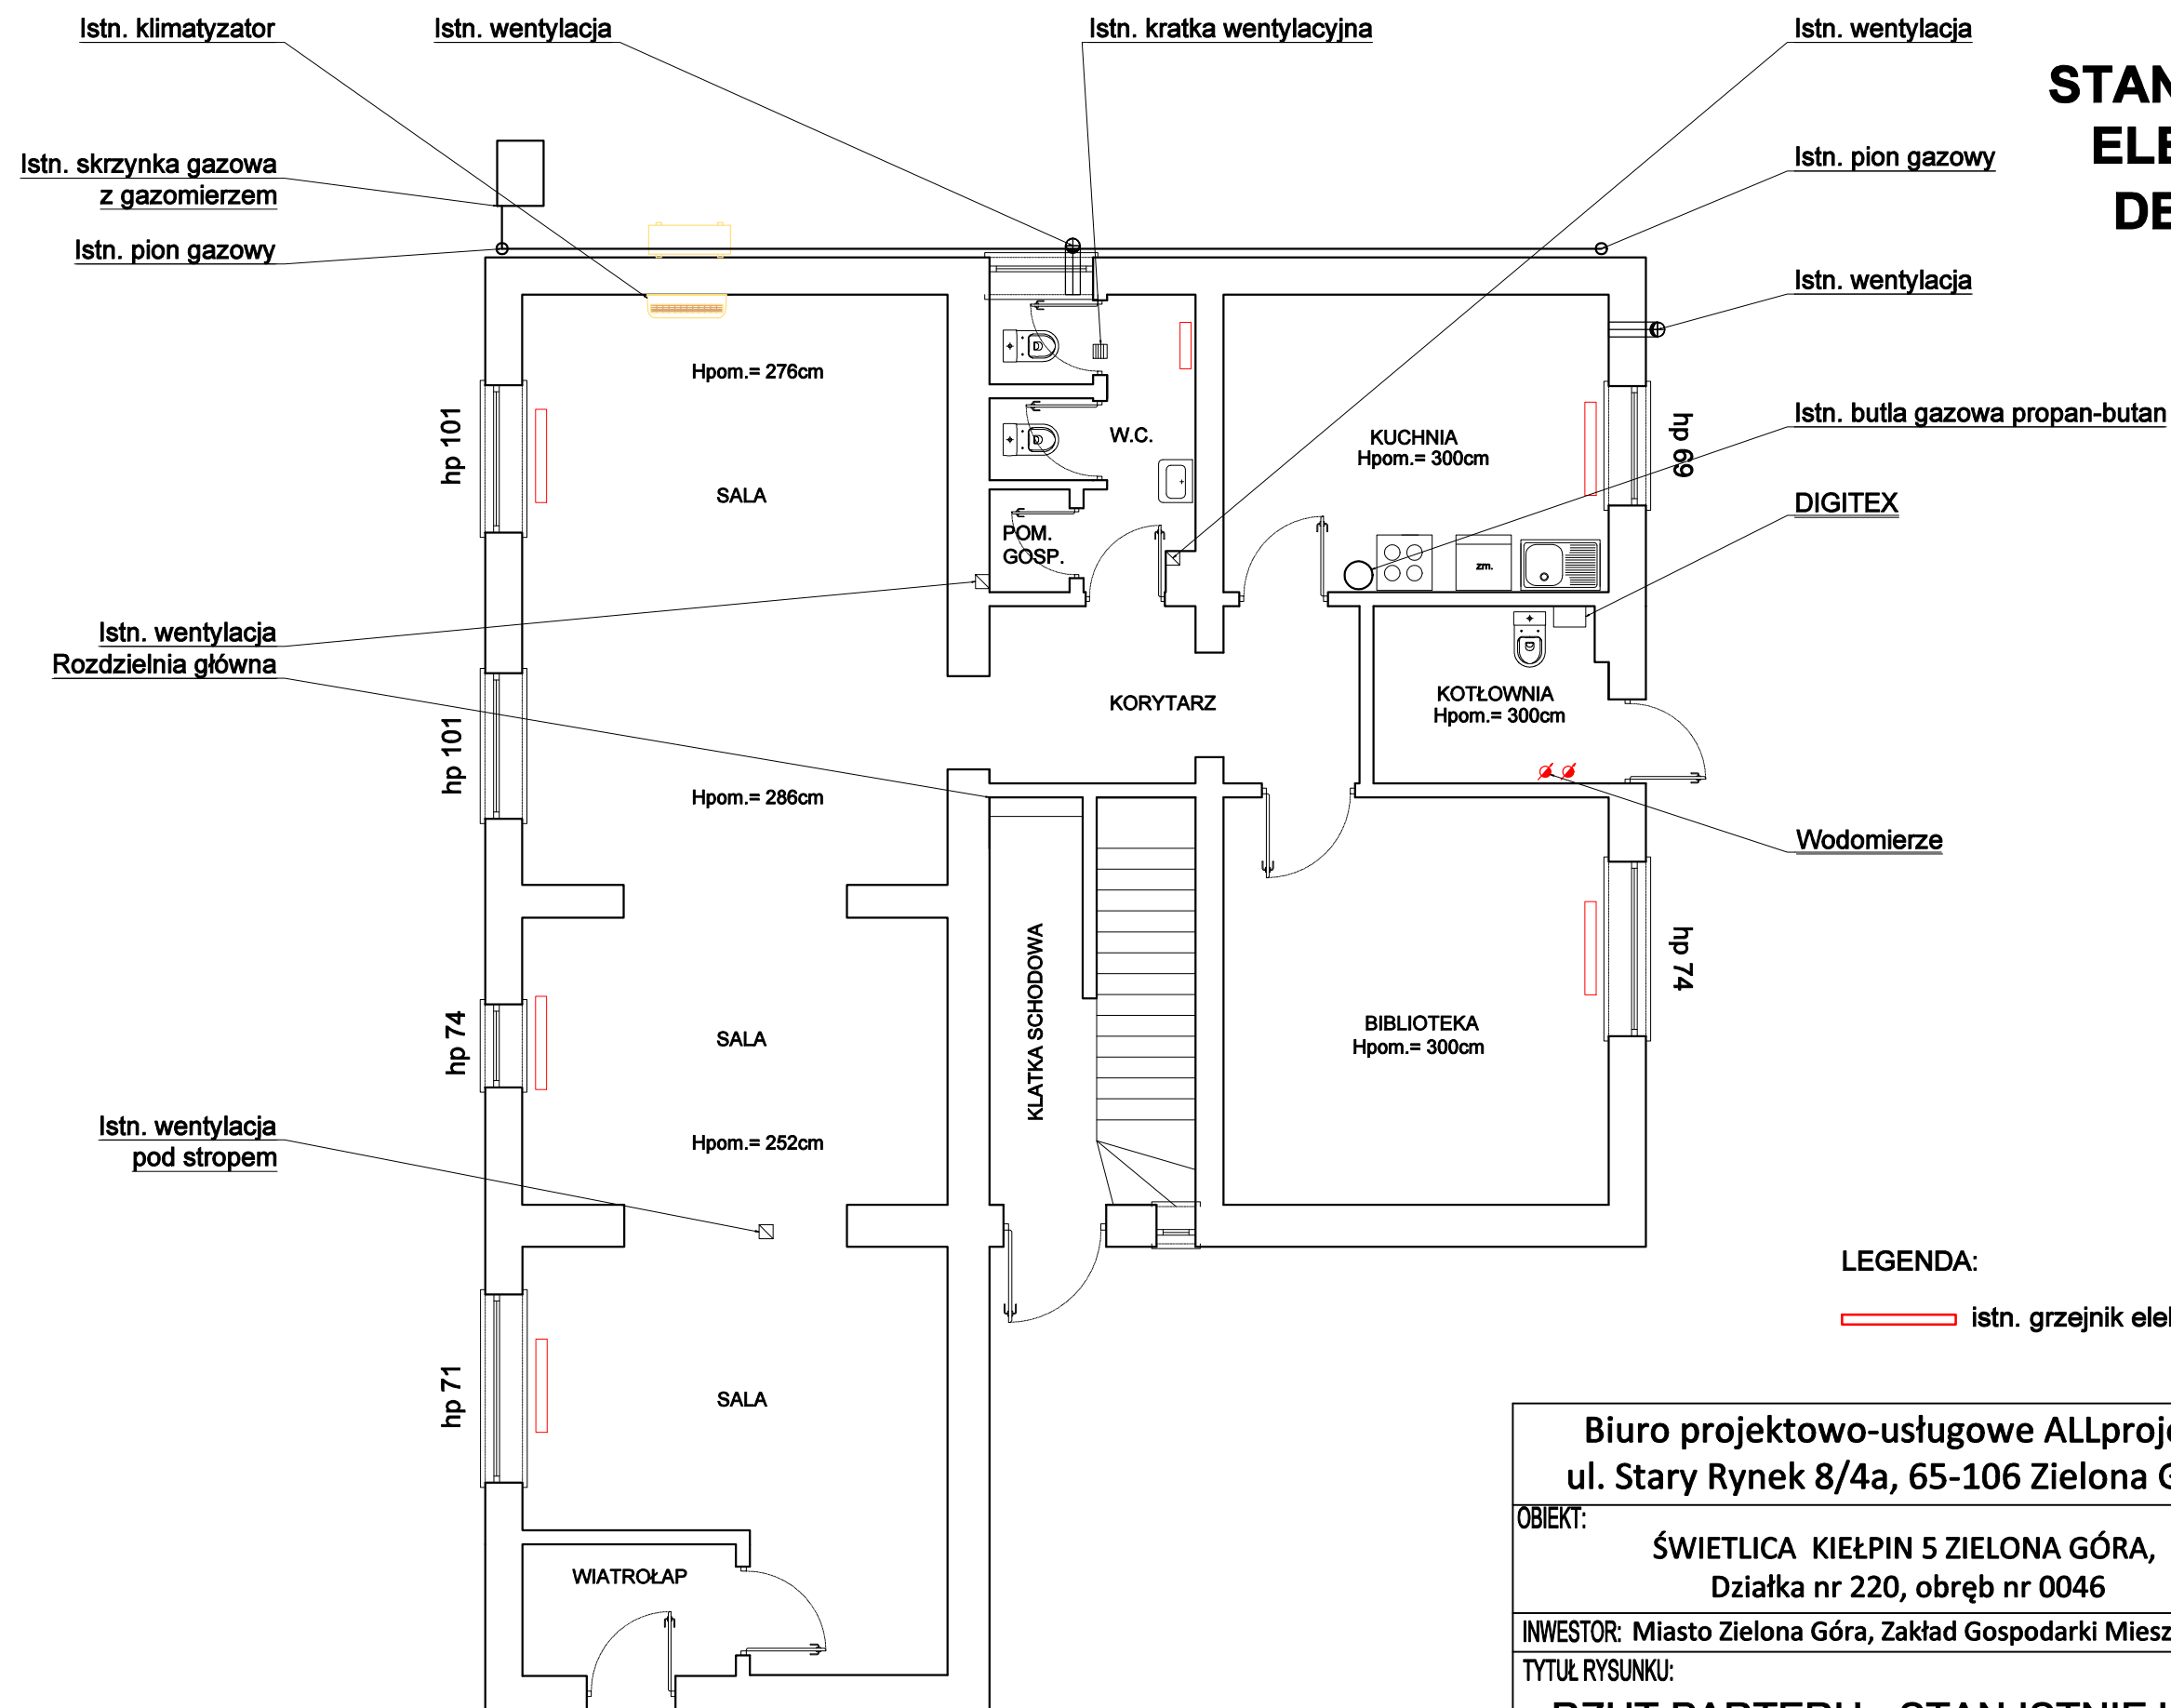

LEGENDA:

istn. grzejnik elektryczny - do demontażu

Biuro projektowo-usługowe ALLprojekt ul. Stary Rynek 8/4a, 65-106 Zielona Góra			tel: 669478726 allprojekt@wp.pl
OBIĘKT: ŚWIETLICA KIELPIN 5 ZIELONA GÓRA, Działka nr 220, obręb nr 0046			BRANŻA: INST. SANITARNE
INWESTOR: Miasto Zielona Góra, Zakład Gospodarki Mieszkaniowej			SKALA 1:75
TYTUŁ RYSUNKU: RZUT PARTERU - STAN ISTNIEJĄCY			DATA: 06.2021
PROJEKTANT: (INSTALACJE SANIT.)	mgr inż. Marek Karasz LBS/0014/PWOS/15	PODPIS:	NUMER RYSUNKU: 2