


Elementy liniowe/powierzniowe

- kostka betonowa gr.8 cm w polu projektowanego obrzeża betonowego 8x30 cm
- obszar wykonany w zagęszczonej nawierzchni żwirowa - glinowej
- zakres prac porządkowych terenów zielonych
- granica działki

Obiekty małej architektury

- projektowany słupek do tymczasowego przywiązania zwierząt
- projektowany stojak rowerowy U-kształny
- projektowany kosz na śmieci x1
- projektowany kosz na śmieci x4
- projektowany zestaw: stół + ławki bez oparcia
- projektowana ławka z oparciem
- projektowana ławka łukowa 45° bez oparcia
- projektowana ławka łukowa 135° bez oparcia
- projektowana tablica informacyjna
- projektowana latarnia: autonomiczna - hybrydowa
- projektowana wiatka

Ochotnicza Straż Pożarna w Lipinach Lipiny 48a, 92-703 Łódź		Budowa miejsc odpoczynku rowerzystów MOR Lipiny		skala: 1:250 data: 12.2021
PROJEKT BUDOWLANY				
ul. Lipiny dz. 330.2, gm. Nowosolna, powiat łódzki wschodni				
Budowa miejsc odpoczynku rowerzystów MOR Lipiny				
Projekt zagospodarowania terenu				strona: 2 / 1
ZESPÓŁ PROJEKTOWY				
BRANŻA	funkcja	imię i nazwisko	wpis uprawnień	podpis
BRANŻA DROGOWA	projektant	Sławomir Duda		
BRANŻA KONSTR.	projektant	Sławomir Duda		

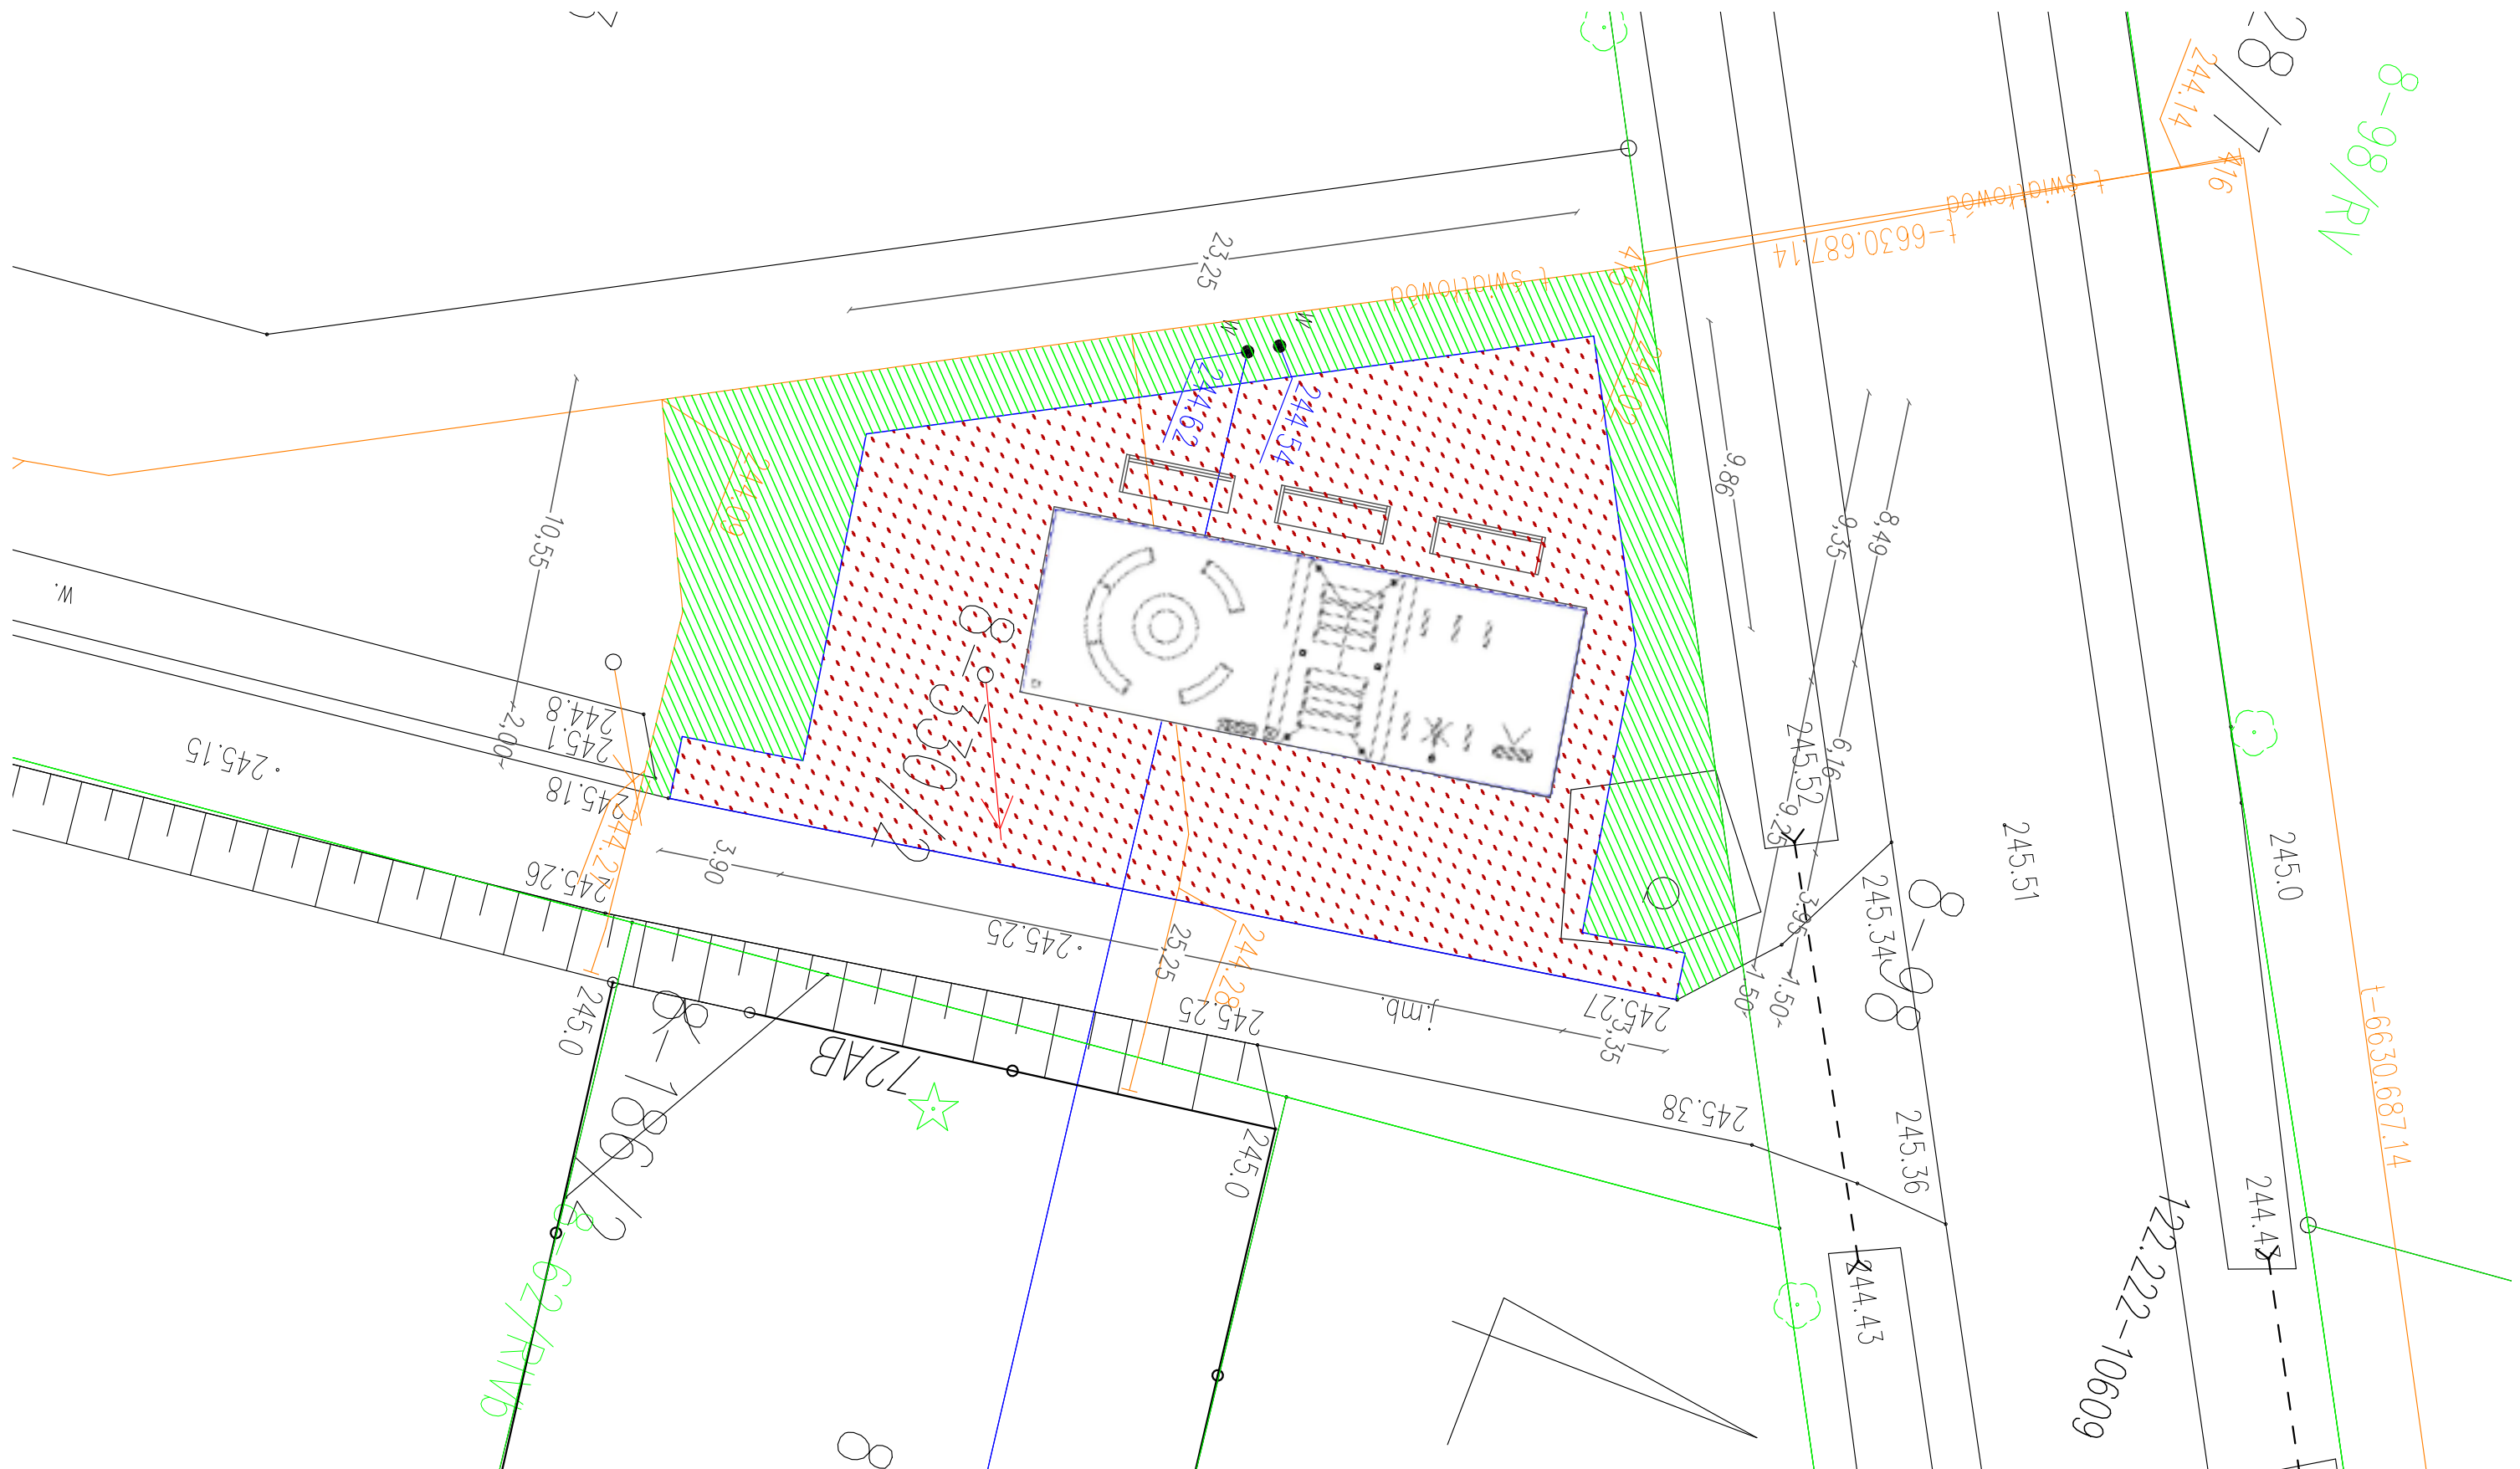

Elementy liniowe/powierzchniowe

- kostka betonowa gr.8 cm
w polu projektowanego obrzeża betonowego 8x30 cm
- obszar wykonany w zagęszczonej nawierzchni żwirowo - glinkowej
- zakres prac porządkowych terenów zielonych

Obiekty małej architektury

- projektowany słupek do tymczasowego przywiązania zwierząt
- projektowany stojak rowerowy U-kształny
- projektowany kosz na śmieci x1
- projektowany kosz na śmieci x4
- projektowany zestaw: stół + ławki bez oparcia
- projektowana ławka z oparciem
- projektowana ławka łukowa 45° bez oparcia
- projektowana ławka łukowa 135° bez oparcia
- projektowana tablica informacyjna
- projektowana latarnia: autonomiczna - hybrydowa
- projektowana wiatka

Ochotnicza Straż Pożarna w Lipinach Lipiny 48a, 92-703 Łódź		Biuro: Budowa miejsc odpoczynku rowerzystów MOR Lipiny		Skala: 1:200 Data: 12.2021	
PROJEKT BUDOWLANY					
ul. Lipiny dz. 330/2, gm. Nowosolna, powiat łódzki wschodni					
Budowa miejsc odpoczynku rowerzystów MOR Lipiny					
Projekt wykonawczy				Lp. 3 Str. 1	
ZESPÓŁ PROJEKTOWY					
BRANŻA	funkcja	imię i nazwisko	wpis w zawodzie	podpis	
BRANŻA DROGOWA	projektant	Sławomir Duda			
BRANŻA KONSTRUK.	projektant	Sławomir Duda			