

ARK 1

ARK 2

Id pracy geodezyjnej: G.6640.540.2020

 **SAT-GEO**  
WYKONAWCA PRAC  
GEODEZYJNYCH

**ul. Kłosa 8, 14-100 Ostroda**

tel. 177-46-75 REGON: 280437398  
507 047 079 [www.sat-geo.pl](http://www.sat-geo.pl)

13.10.2020


\*\*\*\*\*  
 10/10/2000 10:00:00 AM

Leger

granica obszaru, który był przedmiotem aktualizacji



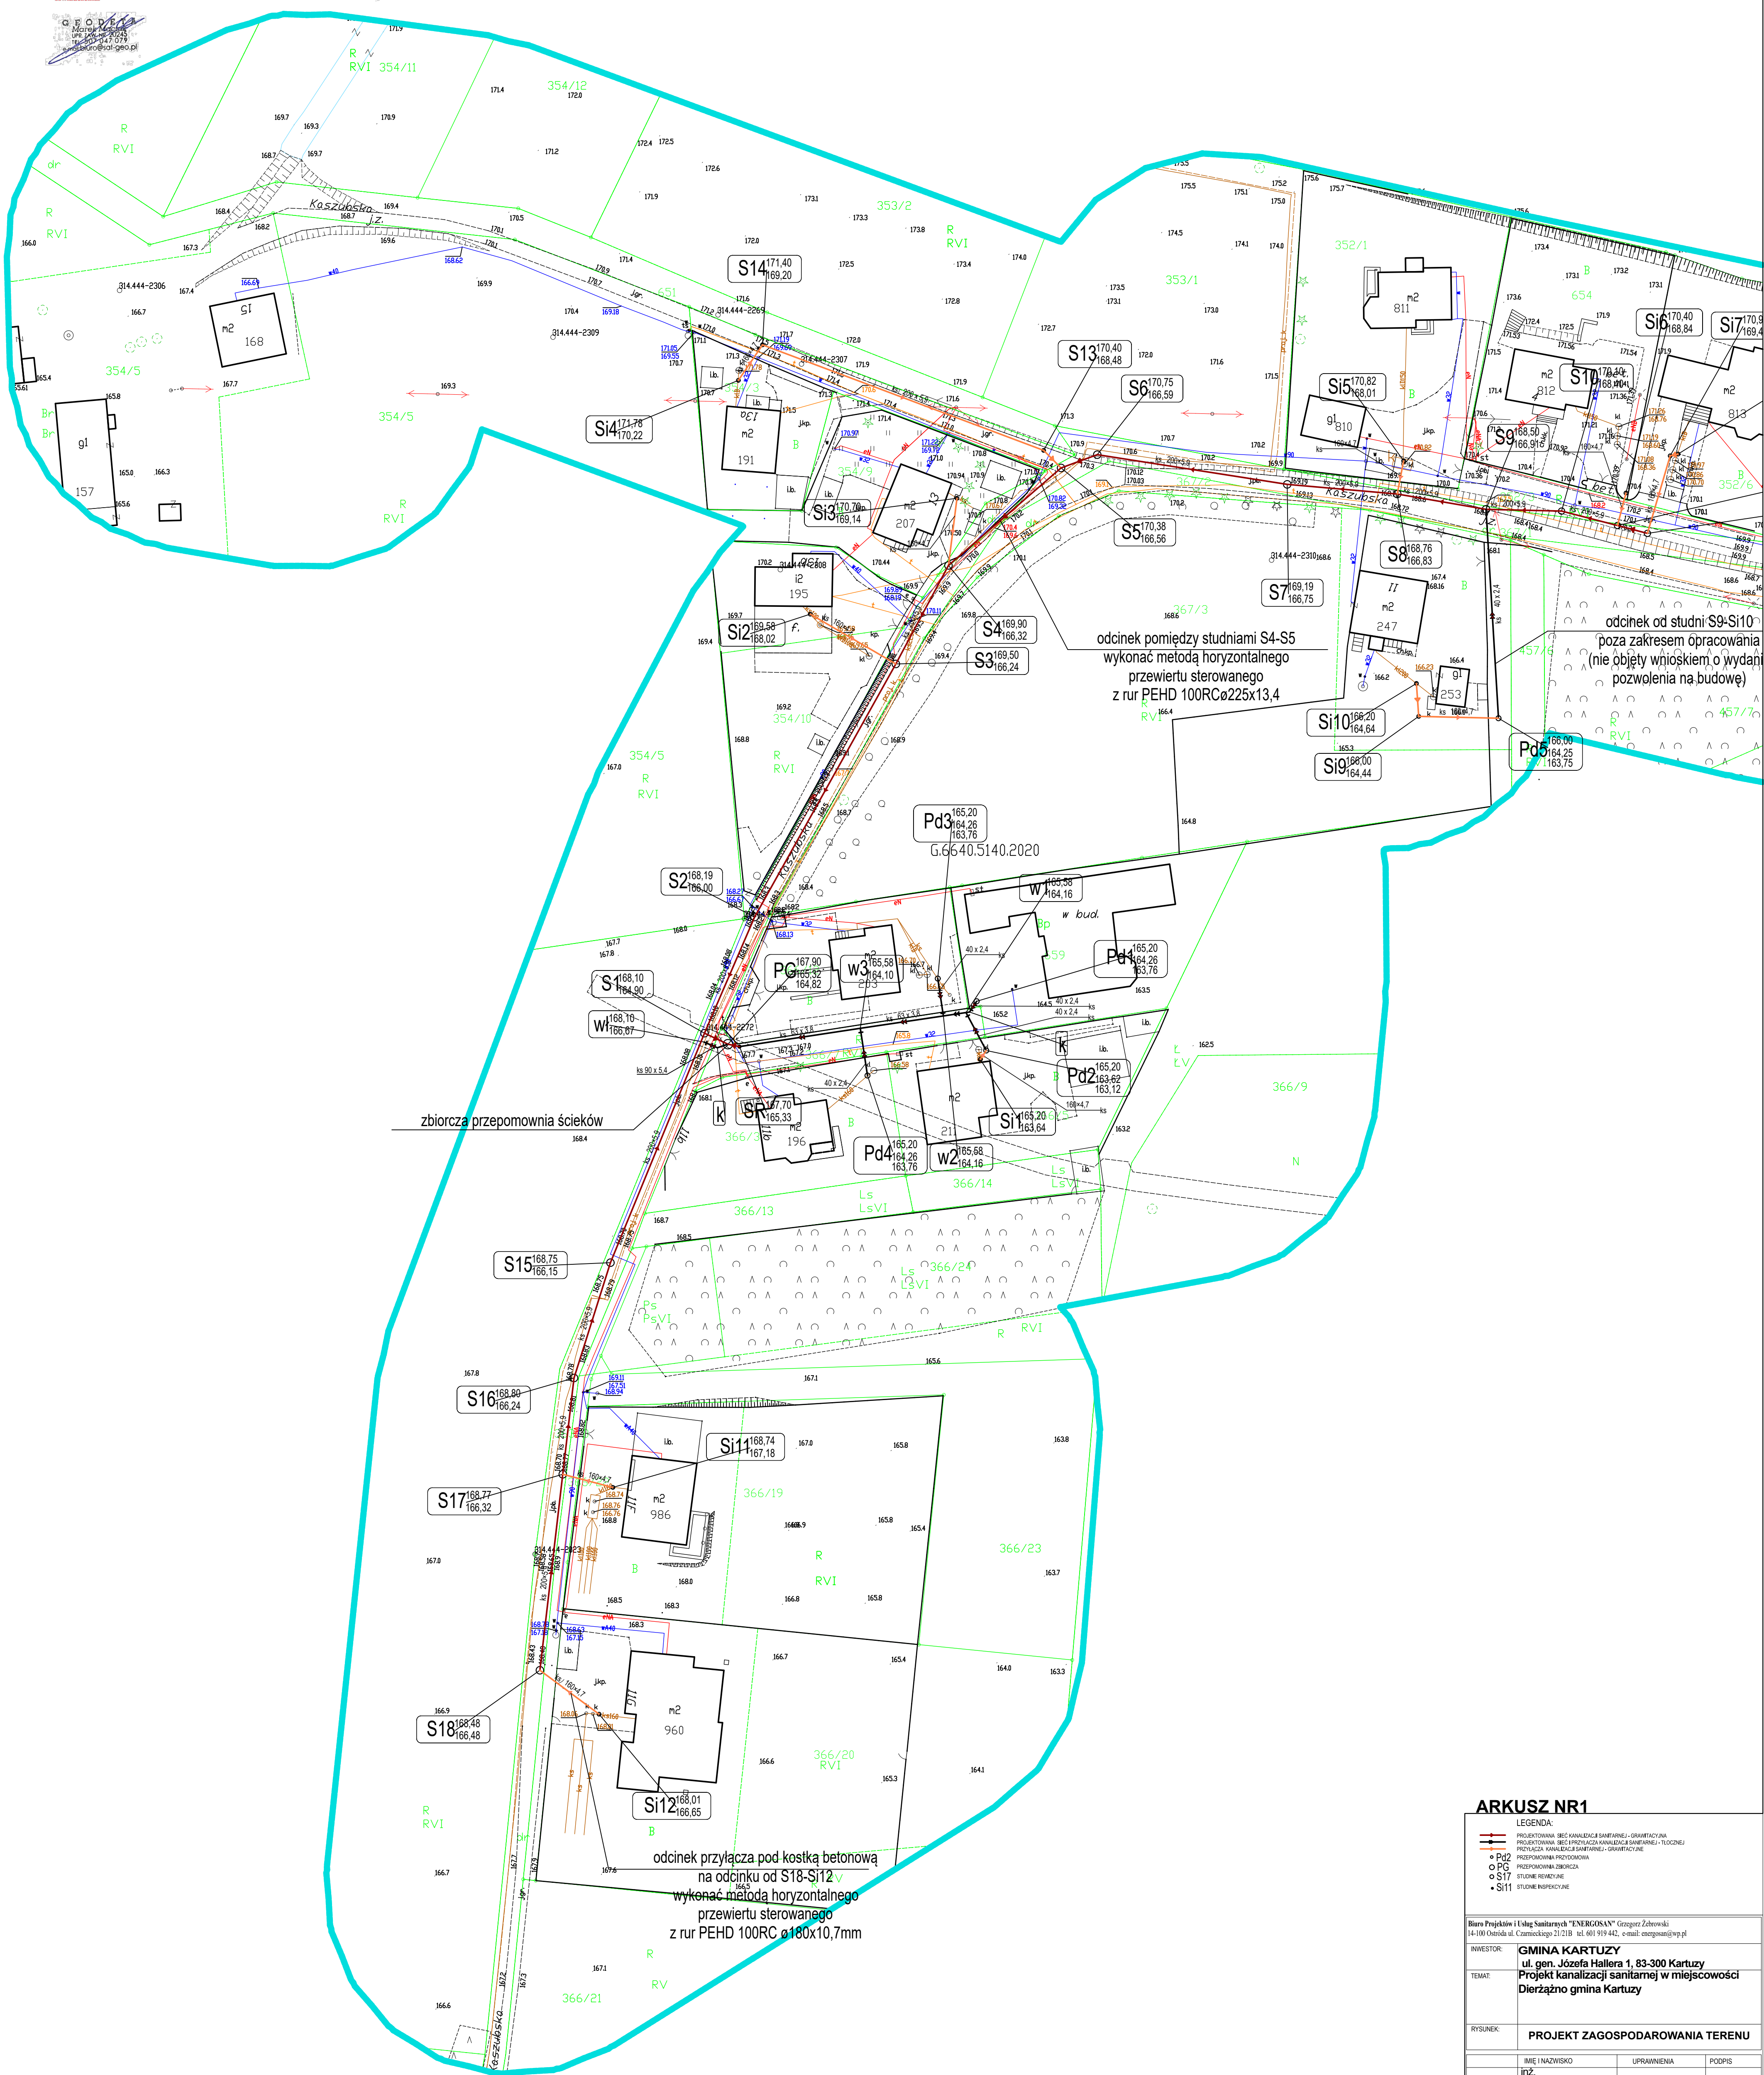

**UWAGA:**  
Na zaznaczonym obszarze nie wyklucza się istnienia w terenie sieci uzbrojenia terenu nie zgłoszonych do geodezyjnej inwentaryzacji powykonawczej lub o których brak jest informacji w instytucjach branżowych.

Oświadczam, że operat techniczny zawierający rezultaty pracy geodetyzj wykonał przez firmę „SAT-Geo Marek Maciak”, zgłoszoną pod numerem G.6640.5140.2020 w Starostwie Powiatowym w Kartuzach, otrzymał w dniu 12.11.2020r. pozytywny wynik weryfikacji, który ujawniono w protokole weryfikacji nr G.6640.5140.2020\_46507 Operat techniczny został przyjęty do Powiatowego Zarchiwu Geodetyzj i Kartograficznego pod nr P.2205.2020.10353. Jednocześnie informuję, że jestem świadomy odpowiedzialności karnej za złożenie fałszywego oświadczenia.



**ARKUSZ NR1**

LEGENDA:

-  PROJEKTOWANA ŚIEĆ KANALIZACJI SANITARNEJ - GRAWITACYJNA
-  PROJEKTOWANA ŚIEĆ (PRZYŁĄCZA KANALIZACJI SANITARNEJ) - TŁOCZNEJ
-  PRZYŁĄCZA KANALIZACJI SANITARNEJ - GRAWITACYJNE
-  • Pd2 PRZEPOMIWINA PRZYDOMOWA
-  • PG PRZEPOMIWINA ZBIORCZA
-  • S17 STUDNIE REWIZYJNE
-  • Si11 STUDNIE INSPEKCYJNE

Biuro Projektów i Usług Sanitarnych "ENERGOSAN" Grzegorz Żebrowski  
14-100 Ostroda ul. Czarnieckiego 21/21B tel: 601 919 442 e-mail: energosan@wp.pl

INWESTOR:	<b>GMINA KARTUZY</b>
-----------	----------------------

	ul. gen. Józefa Hallera 1, 83-300 Kartuszy
TEMAT:	Projekt kanalizacji sanitarnej w miejscowości

Dierżąžno gmina Kartuzy

RYSUNEX	

	<b>PROJEKT ZAGOSPODAROWANIA TERENU</b>
--	--

	IMIĘ I NAZWISKO	UPRAWNIENIA	PODPIS
	inż.		

Upravitel	Aleksandra Wasilak		
	mgr inž.		

PROJEKTOWAŁ	Grzegorz Żebrowski mgr inż.	WAM/0014/POOS/07	
-------------	--------------------------------	------------------	--

SPRAWDZIŁ	mgr inż. Dariusz Osika	WAM/0124/POOS/09	
-----------	---------------------------	------------------	--

SKALA: 1:500	STADIUM: zagospodarowania terenów	BRANŻA: SANITARNA	DATA: 11.2022	NR RYS.: S1
-----------------	---	----------------------	------------------	----------------

Wszelkie prawa zastrzeżone. Kopiowanie i inne wykorzystanie rysunku bez zgody autora - zabronione.