




INWENTARYZACJA PIWNIC
Oddział Przedszkolny w Czempiniu
skala 1:100

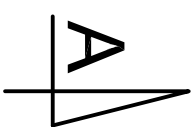

Zestawienie pomieszczeń objętych opracowaniem	
L.p.	Nazwa pomieszczenia
011	Kuchnia kuchenna
012	pom. techniczne
013	pom. techniczne
014	pom. techniczne
Razem:	

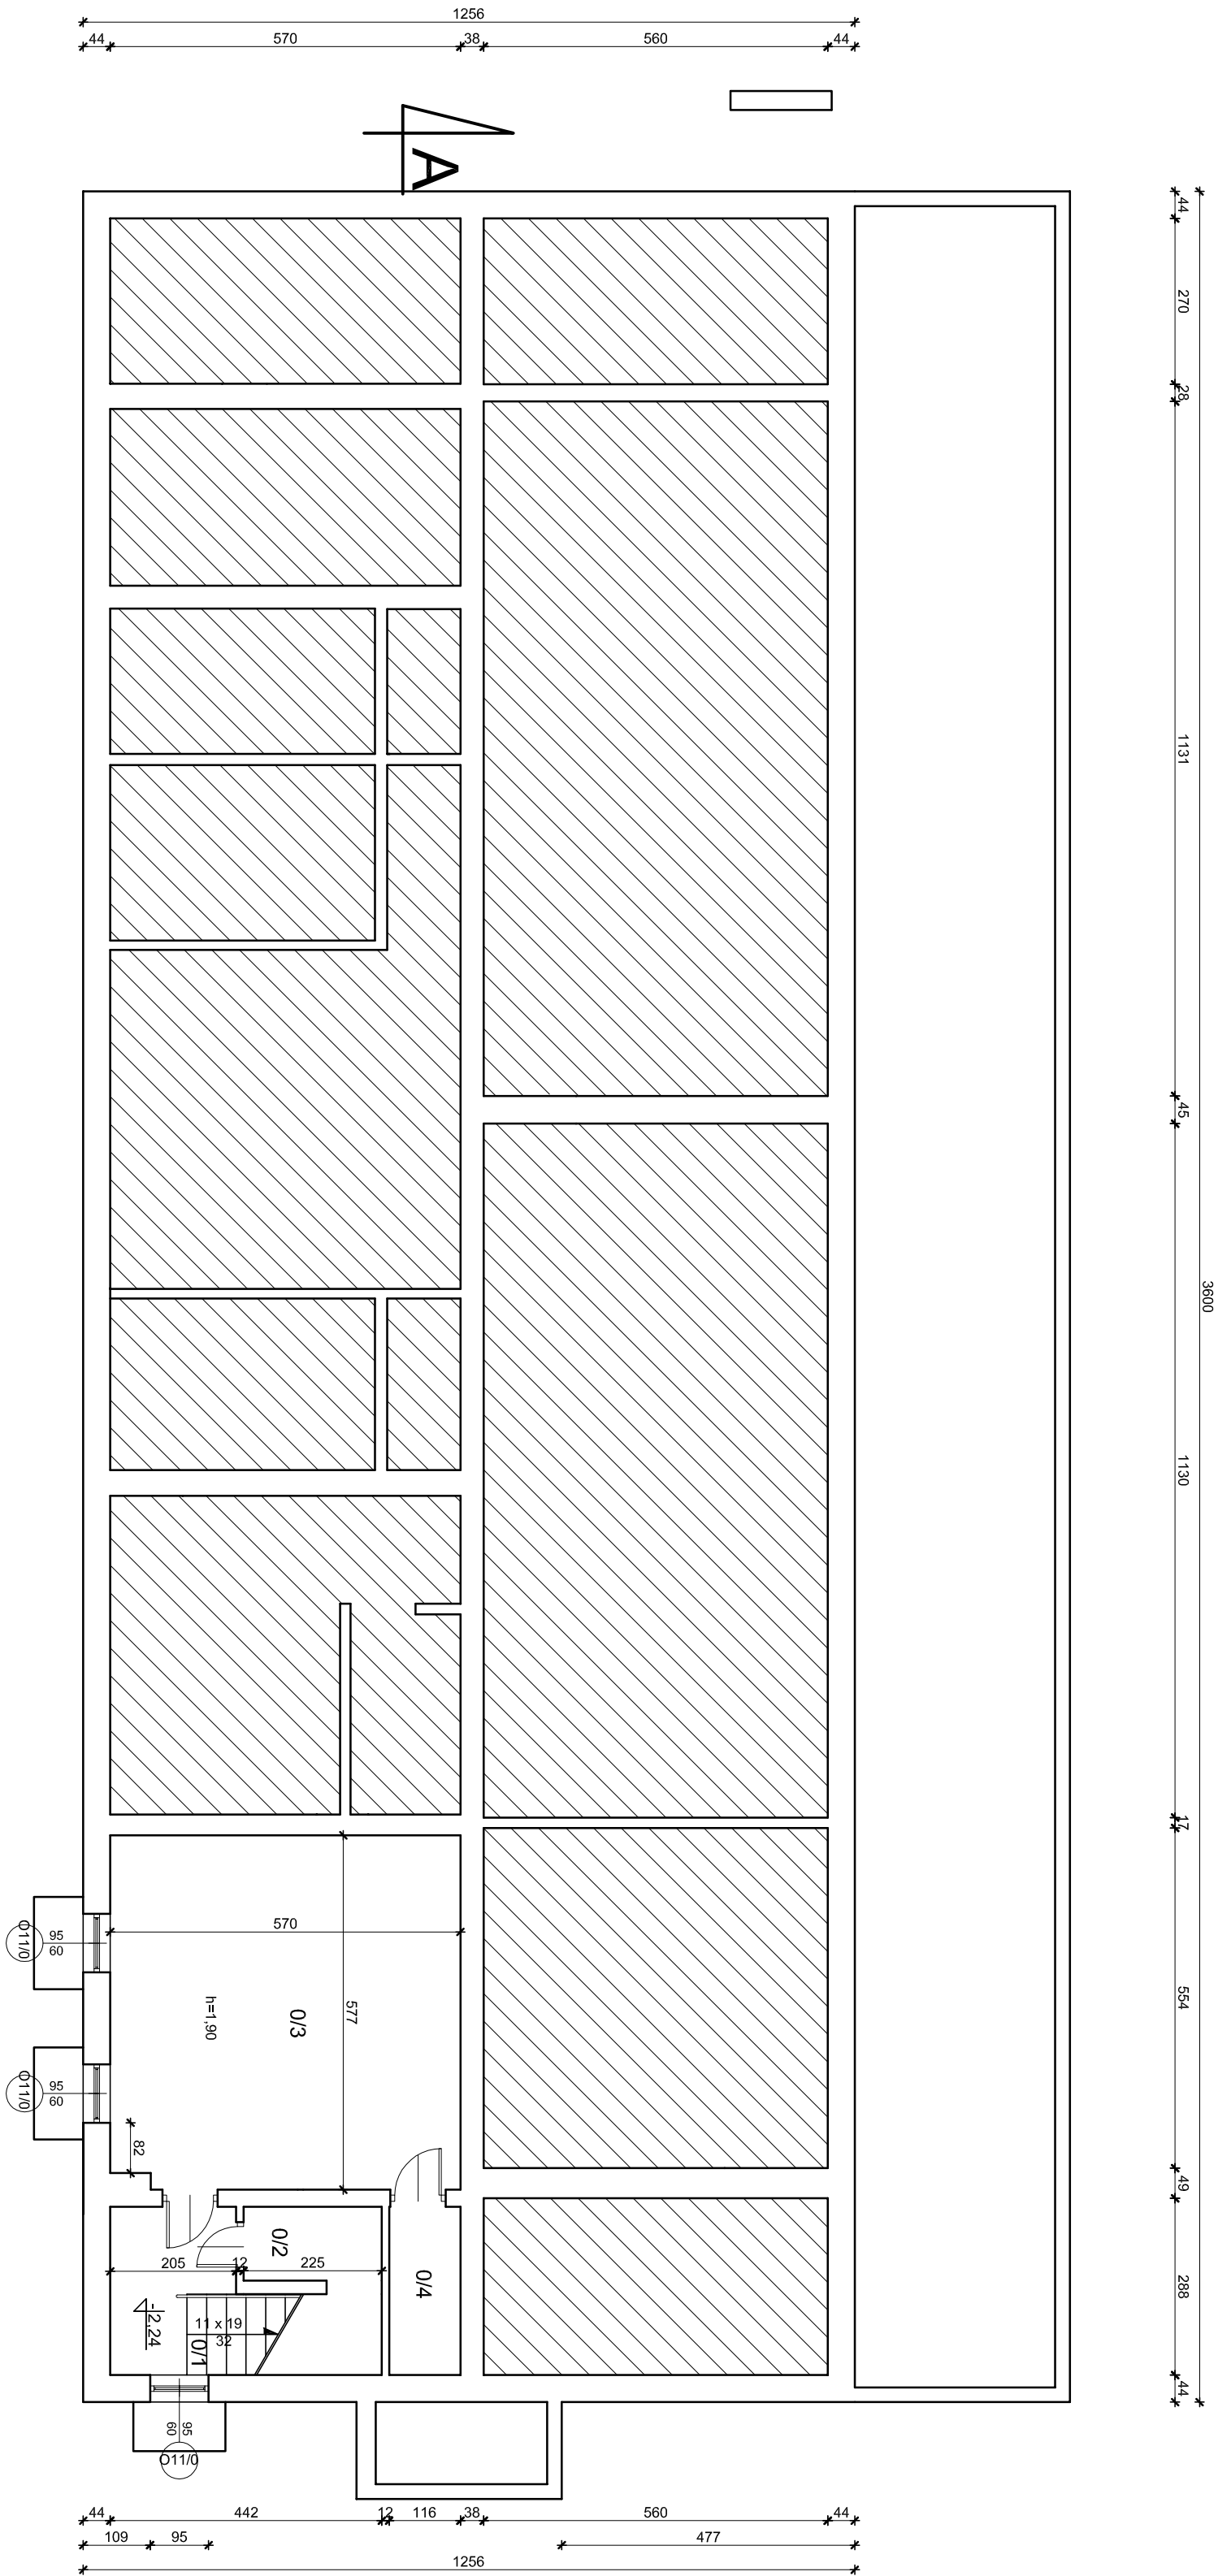

<p>Pracownia Projektowa i&S, Sp. z o.o. ul. Żelazna 6 24-100 Piawny tel. kom. 667 633 003, 667 433 026</p>		<p>1</p>	<p>Wzrost</p>	<p>Grubość</p>	<p>Siła</p>	<p>1:100</p>
				<p>ARCHITEKTURA</p>	<p>Arkusze techniczne</p>	<p>Urząd Gminy ul. ks. Józefo Popiełuski 25 64-420 Czarny me. 667 633 003 adres ul. Borkowo Skrz. 12</p>
<p>Projektant: mgr inż. arch. Zbigniew Doktor</p>	<p>Architektura / konstrukcja 227/KL72</p>	<p>Koszty projektu</p>	<p>Typ projektu</p>	<p>INWENTARYZACJA</p>	<p>RZUT PIWNIC</p>	<p>Data opracowania: 17. sierpień, 2021r.</p>
<p>Asystent projektanta: Aneia Peco</p>	<p>-----</p>	<p>-----</p>	<p>-----</p>	<p>-----</p>	<p>-----</p>	<p>-----</p>
<p>Imię i nazwisko:</p>	<p>-----</p>	<p>-----</p>	<p>-----</p>	<p>-----</p>	<p>-----</p>	<p>-----</p>
<p>Specjalność / Nr uprawnień</p>	<p>-----</p>	<p>-----</p>	<p>-----</p>	<p>-----</p>	<p>-----</p>	<p>-----</p>
<p>Podpis:</p>	<p>-----</p>	<p>-----</p>	<p>-----</p>	<p>-----</p>	<p>-----</p>	<p>-----</p>

