




### Przekrój konstrukcyjny na prostych

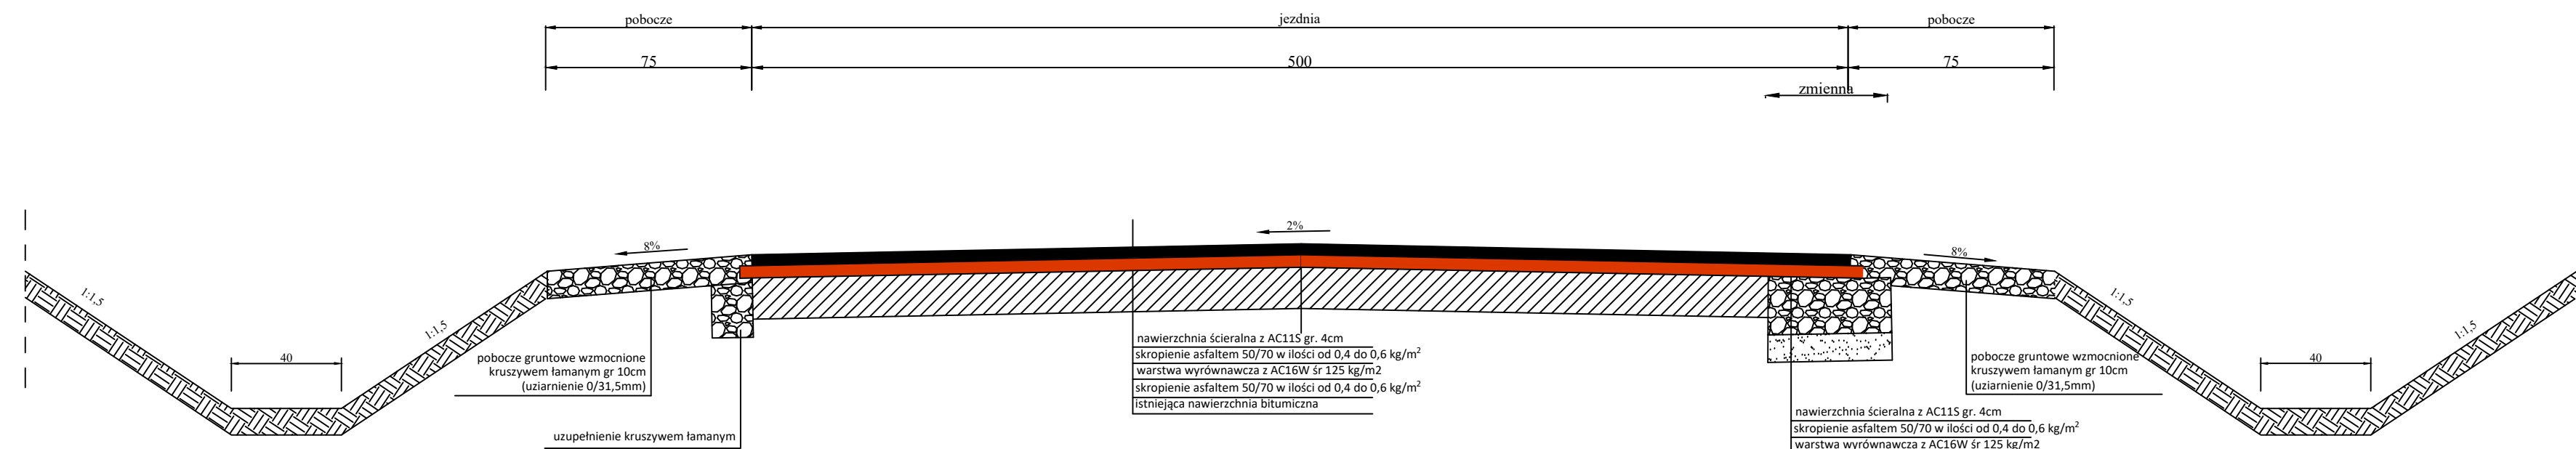


### Przekrój konstrukcyjny na łukach

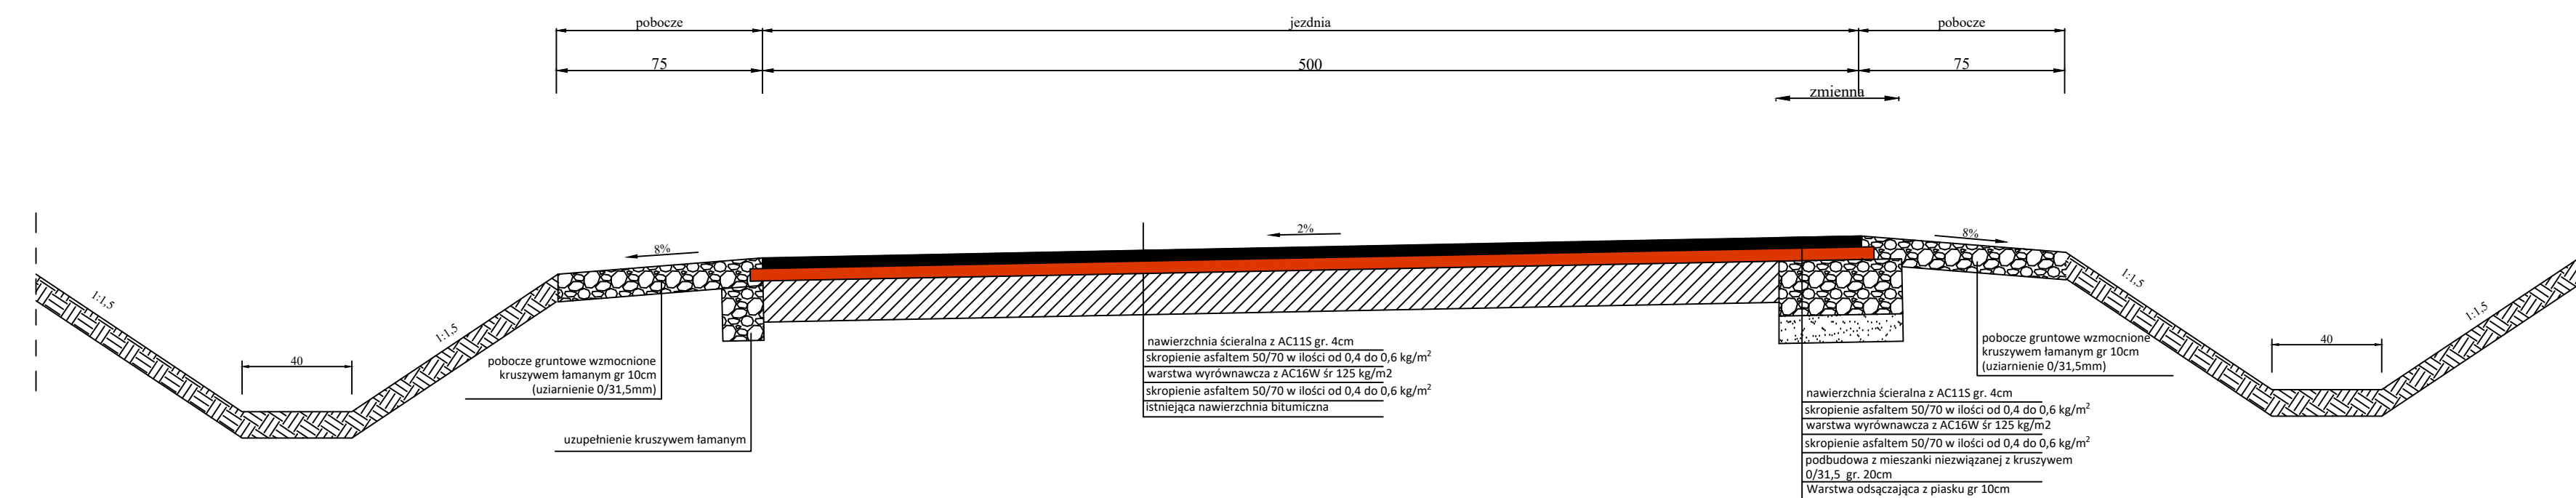


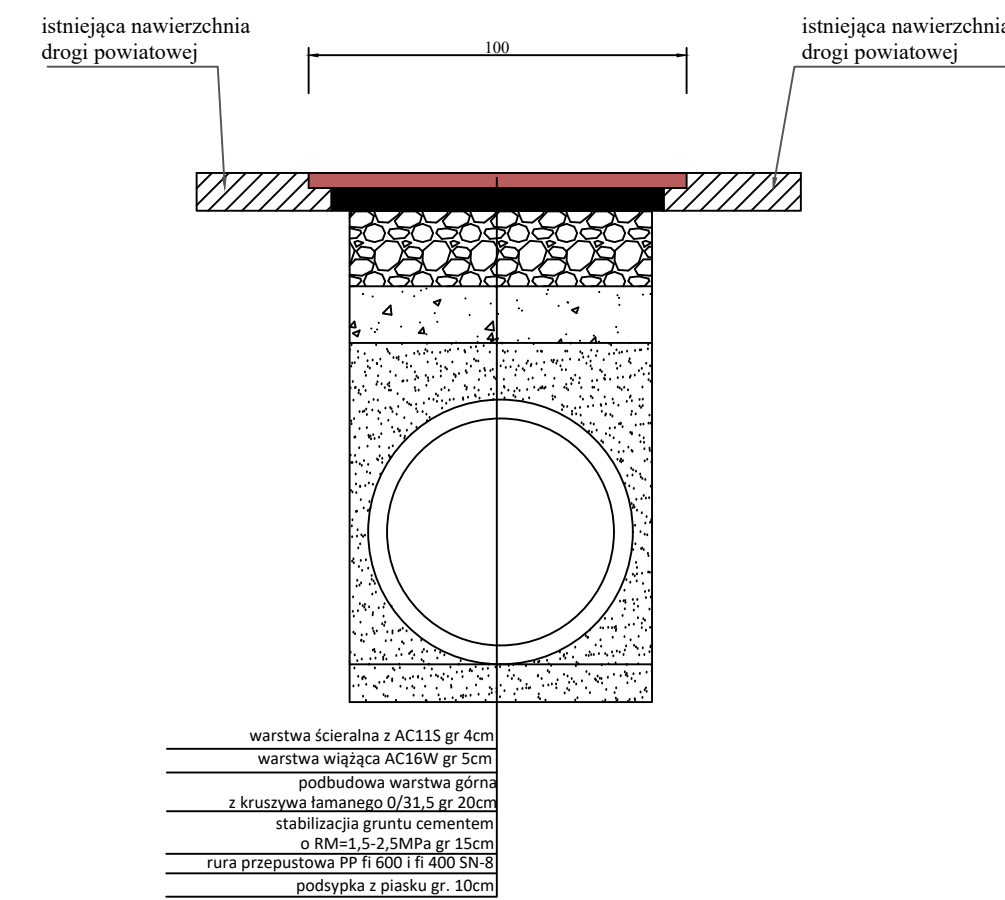
### Przekrój poprzeczny remont przepustów

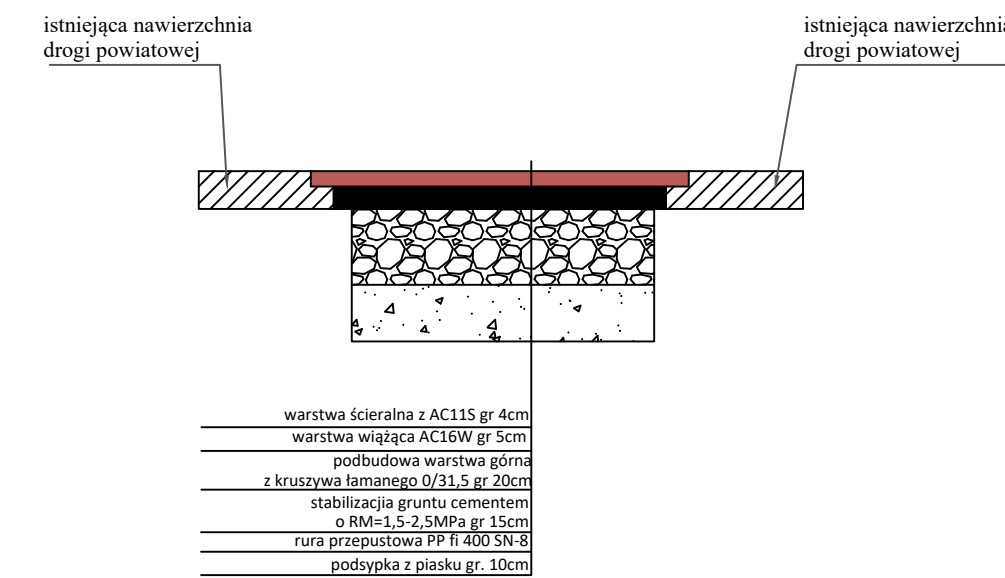

### Przekrój poprzeczny Odbudowa nawierzchni



		a-via Adam Ozimina ul. Dębowa 5a 55-120 Oborniki Śląskie	tel. 602470302 NIP. 916-161-86-88
Inwestor:		 Zarząd Dróg Powiatowych w Trzebnicy ul. Łączna 1c 55-100 Trzebnica	
Nazwa zadania: Przebudowa drogi powiatowej nr 1352D w ramach zadania pn: "Ligota Strupińska - etap II droga dojazdowa do gruntów rolnych"			
Temat rysunku:		Przekroje konstrukcyjne	
Lokalizacja: dz. nr 74/3, 160 AM-1 obręb Lubnów, Gmina Oborniki Śląskie			
Branża: Drogi		Studium: Projekt zagospodarowania terenu	
Opracował: mgr inż. Adam Ozimina		Zespół projektowy      Uprawnienia      Podpis	
Skala: 1:20		Data: Maj 2022r	
DOŚ/0345/PBD/17			Nr rysunku 3