


PROJEKT ZAGOSPODAROWANIA TERENU

SKALA 1:500


MAPA DO CELÓW PROJEKTOWYCH	
Oznaczenie kancelaryjne zgłoszenia pracy geodezyjnej (KERG)	Gg.6641.2282.2021
Województwo	warmińsko - mazurskie
Powiat	szczyrzeński
Jednostka ewidencyjna (gmina)	281706 2 / Szczyrto
Obszar ewidencyjny	281706 2.0011 / Lipowa Góra Zach.
Działka ewidencyjna	1/113, 1/203, 6/1, 6/9, 6/107, 27/1, 266/1, 263/2, 264/2, 266/2, 266, 271
Skala mapy	1:600
Nazwa układu współrzędnych	prostokątnych płaskich / strefa wysokości
Arkusz mapy	2000 / 7
Oznaczenie granic obszaru, który był przedmiotem aktualizacji	Kronstadt 60
Służebności gruntowe mające wpływ na zagospodarowanie gruntów zlokalizowanych w granicach projektowanej inwestycji	7.203.20.09... (4.3, 4.4)
Linie rozgraniczające tereny o różnym przeznaczeniu zgodnie z MPZP lub decyzją o warunkach zabudowy	7.203.20.14... (2.1, 2.2)
Nieprzekraczalna linia zabudowy zgodnie z MPZP lub decyzją o warunkach zabudowy	nie badano KW w zakresie służebności gruntowych
Funkc nr 233.141-1000, 233.141-1005 i 233.141-1034 prawnie chroniony na podstawie art. 15 ust. 3 ustawy z dnia 15 maja 1989r. Prawo geodezyjne i kartograficzne	Nie badano
Oświadczam, że operat techniczny zawierający rezultaty prac geodezyjnych, w wyniku których powstał niniejszy dokument uzyskał pozytywny wynik weryfikacji.	
Organ służby geodezyjnej i kartograficznej, który otrzymał zgłoszenie:	Starostwa Szczyrzeński
Wykonawca prac geodezyjnych:	GEO-MAR inż. Mariusz Wierchołowski
Nr oraz data sporządzenia dokumentu zawierającego wynik pozytywnej weryfikacji:	Gg.6641.2282.2021_1 dnia 15.12.2021 r.
Nr zaskonu:	P.2817.2021.3041
Imię i nazwisko oraz nr uprawnień zawodowych kierownika prac geodezyjnych:	Mariusz Wierchołowski nr uprawnień 18251
Jednym z warunków odpowiedzialności kamień za złozenie fałszywego oświadczenia:	
 	
23.08.2021 r.	
Data oraz imię i nazwisko, nr uprawnień i podpis geodety uprawnionego, Pieczęćka firmowa	

ORIENTACJA

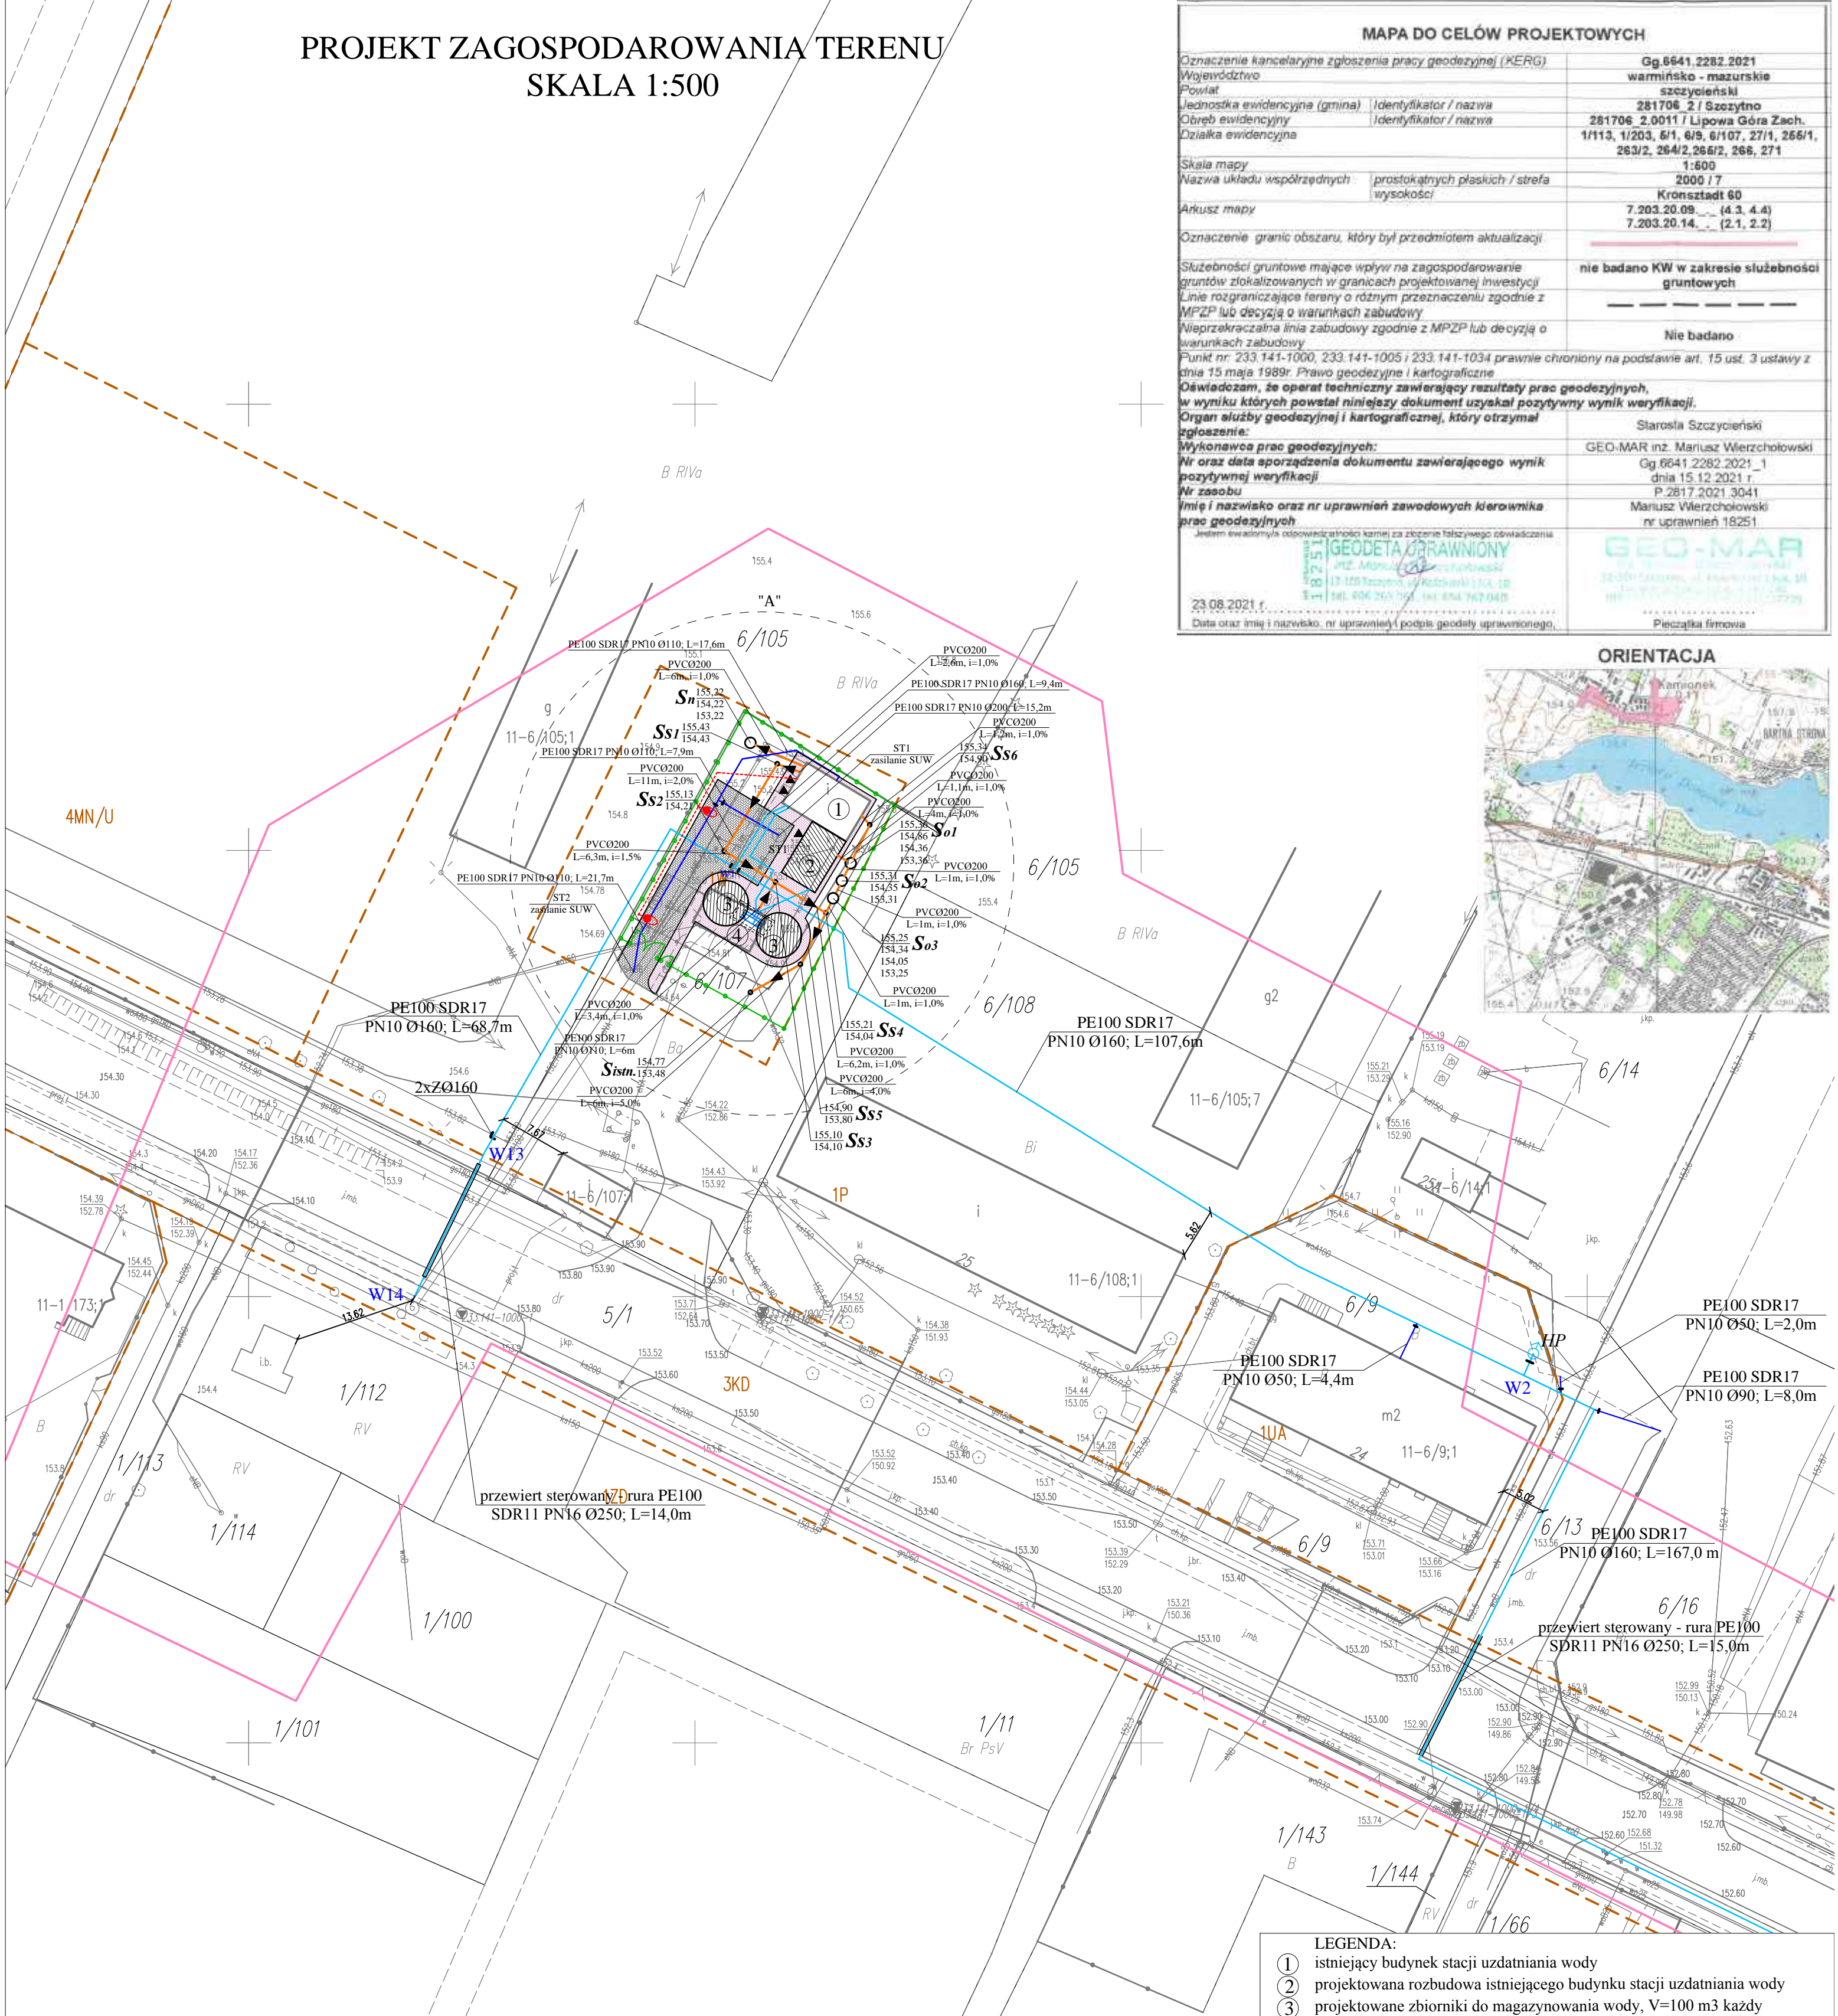

SZCZEGÓŁ "A"

skala 1:500

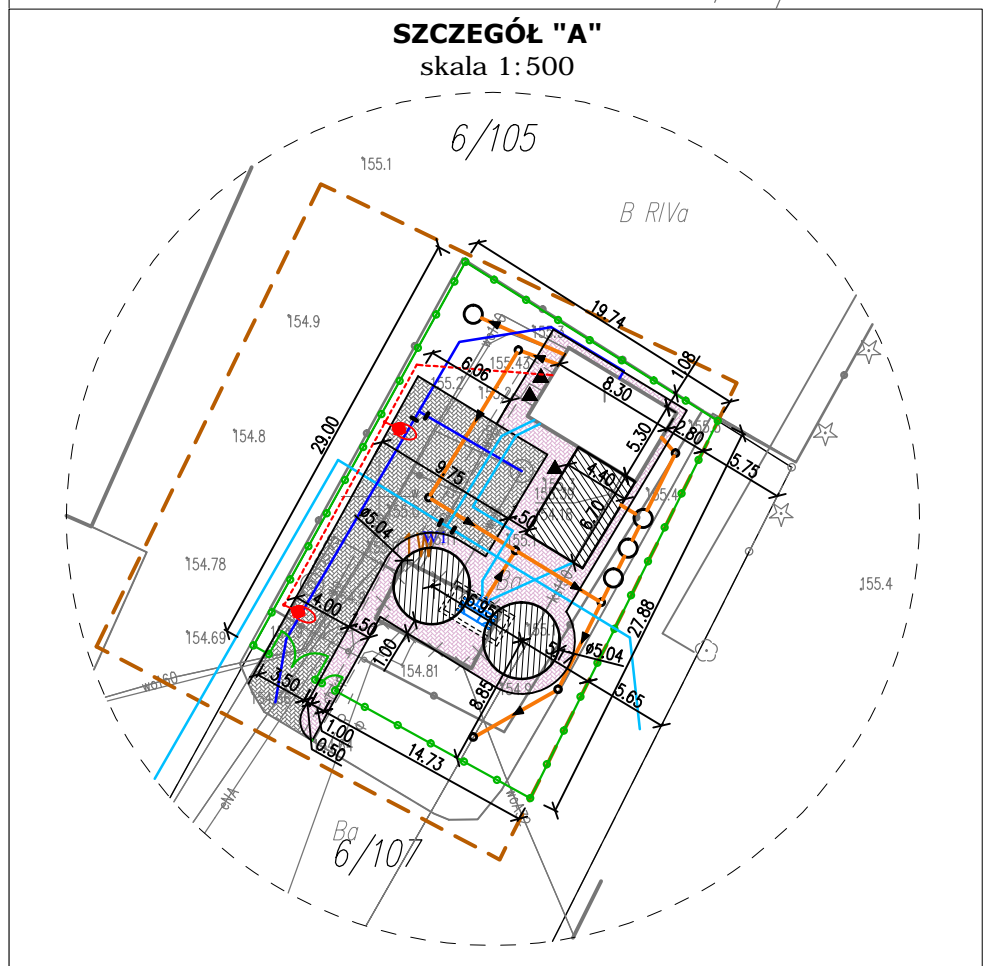

- LEGENDA:**
- ① istniejący budynek stacji uzdatniania wody
 - ② projektowana rozbudowa istniejącego budynku stacji uzdatniania wody
 - ③ projektowane zbiorniki do magazynowania wody, V=100 m³ każdy
 - ④ istniejący budynek stacyjny - do rozbioru
 - ▭ projektowane utwardzenie z kostki betonowej gr. 6 cm
 - ▭ projektowane utwardzenie z kostki betonowej gr. 8 cm
 - ▭ projektowane ogrodzenie z siatki ogrodzeniowej h=173cm
 - ▭ projektowana brama wjazdowa dwuskrzydłowa szer. 3,50m; h=2,00m
 - ▭ projektowana furka szer. 1,00m; h=2,00m
 - ▭ linia kablowa NN YKY 3x6 mm² w DVK50
 - ▭ latarnia uliczna ledowa na słupie stalowym h=4,0 m
 - ▭ projektowana kanalizacja PVC-U Ø200 SN8
 - ▭ projektowany wodociąg PE100 SDR17 PN10 Ø110/160/200
 - ▭ projektowana rura osłonowa PE100 SDR11 PN16 Ø250 - przewiert sterowany
 - ▭ projektowane przyłącza wodociągowe PE100 SDR17 PN10 Ø50/90
 - S_o projektowana studnia neutralizacyjna Ø1200
 - S_o projektowana studnia - odstożnik
 - S_s projektowane studnie rewizyjne niewzlawowe Ø425
 - zasowy
 - HP projektowane hydranty nadziemne Ø80
 - W_{1,2} węzły
 - ▭ zasięg aktualizacji mapy do celów projektowych

Oświadczam, że treść mapy do celów projektowych, na której wykonano niniejszy projekt jest identyczna z treścią mapy wydanej przez PZGK w Szczyrto zaewidencjonowanej pod numerem P.2817.2021.3041

podpis projektanta

Biurowo Projektów Inżynierskich Sp. z o.o. Sp. k. 12-100 Szczyrto ul. B. Chrobrego 1 tel. 503-153-643	PRZEBUDOWA WRAZ Z ROZBUDOWĄ, ROZBIÓRKĄ ORAZ MODERNIZACJĄ STACJI UZDATNIANIA WODY ORAZ PRZEBUDOWĄ SIECI WODOCIĄGOWEJ I KANALIZACJI SANITARNEJ WRAZ Z PRZYŁĄCZAMI W KAMIONKU	Nr rys. PZT-1
Przedmiot rysunku: Projekt zagospodarowania terenu - ARKUSZ 1		skala: 1:500
Inwestor: Gmina Szczyrto, ul. Łomżyńska 3, 12-100 Szczyrto		data: 25.01.2022
Stanowisko	Imię i nazwisko	numer uprawnień
Projektant	mgr inż. arch. Paweł T. Wrażeń	82/86/OI
Projektant	mgr inż. Adam Wardęcki	WAM/0046/PWOS/06
Projektant	mgr inż. Jacek Działkowiak	WAM/0088/PWOW/13
Asystent projektanta	inż. Katarzyna Myślińska	