
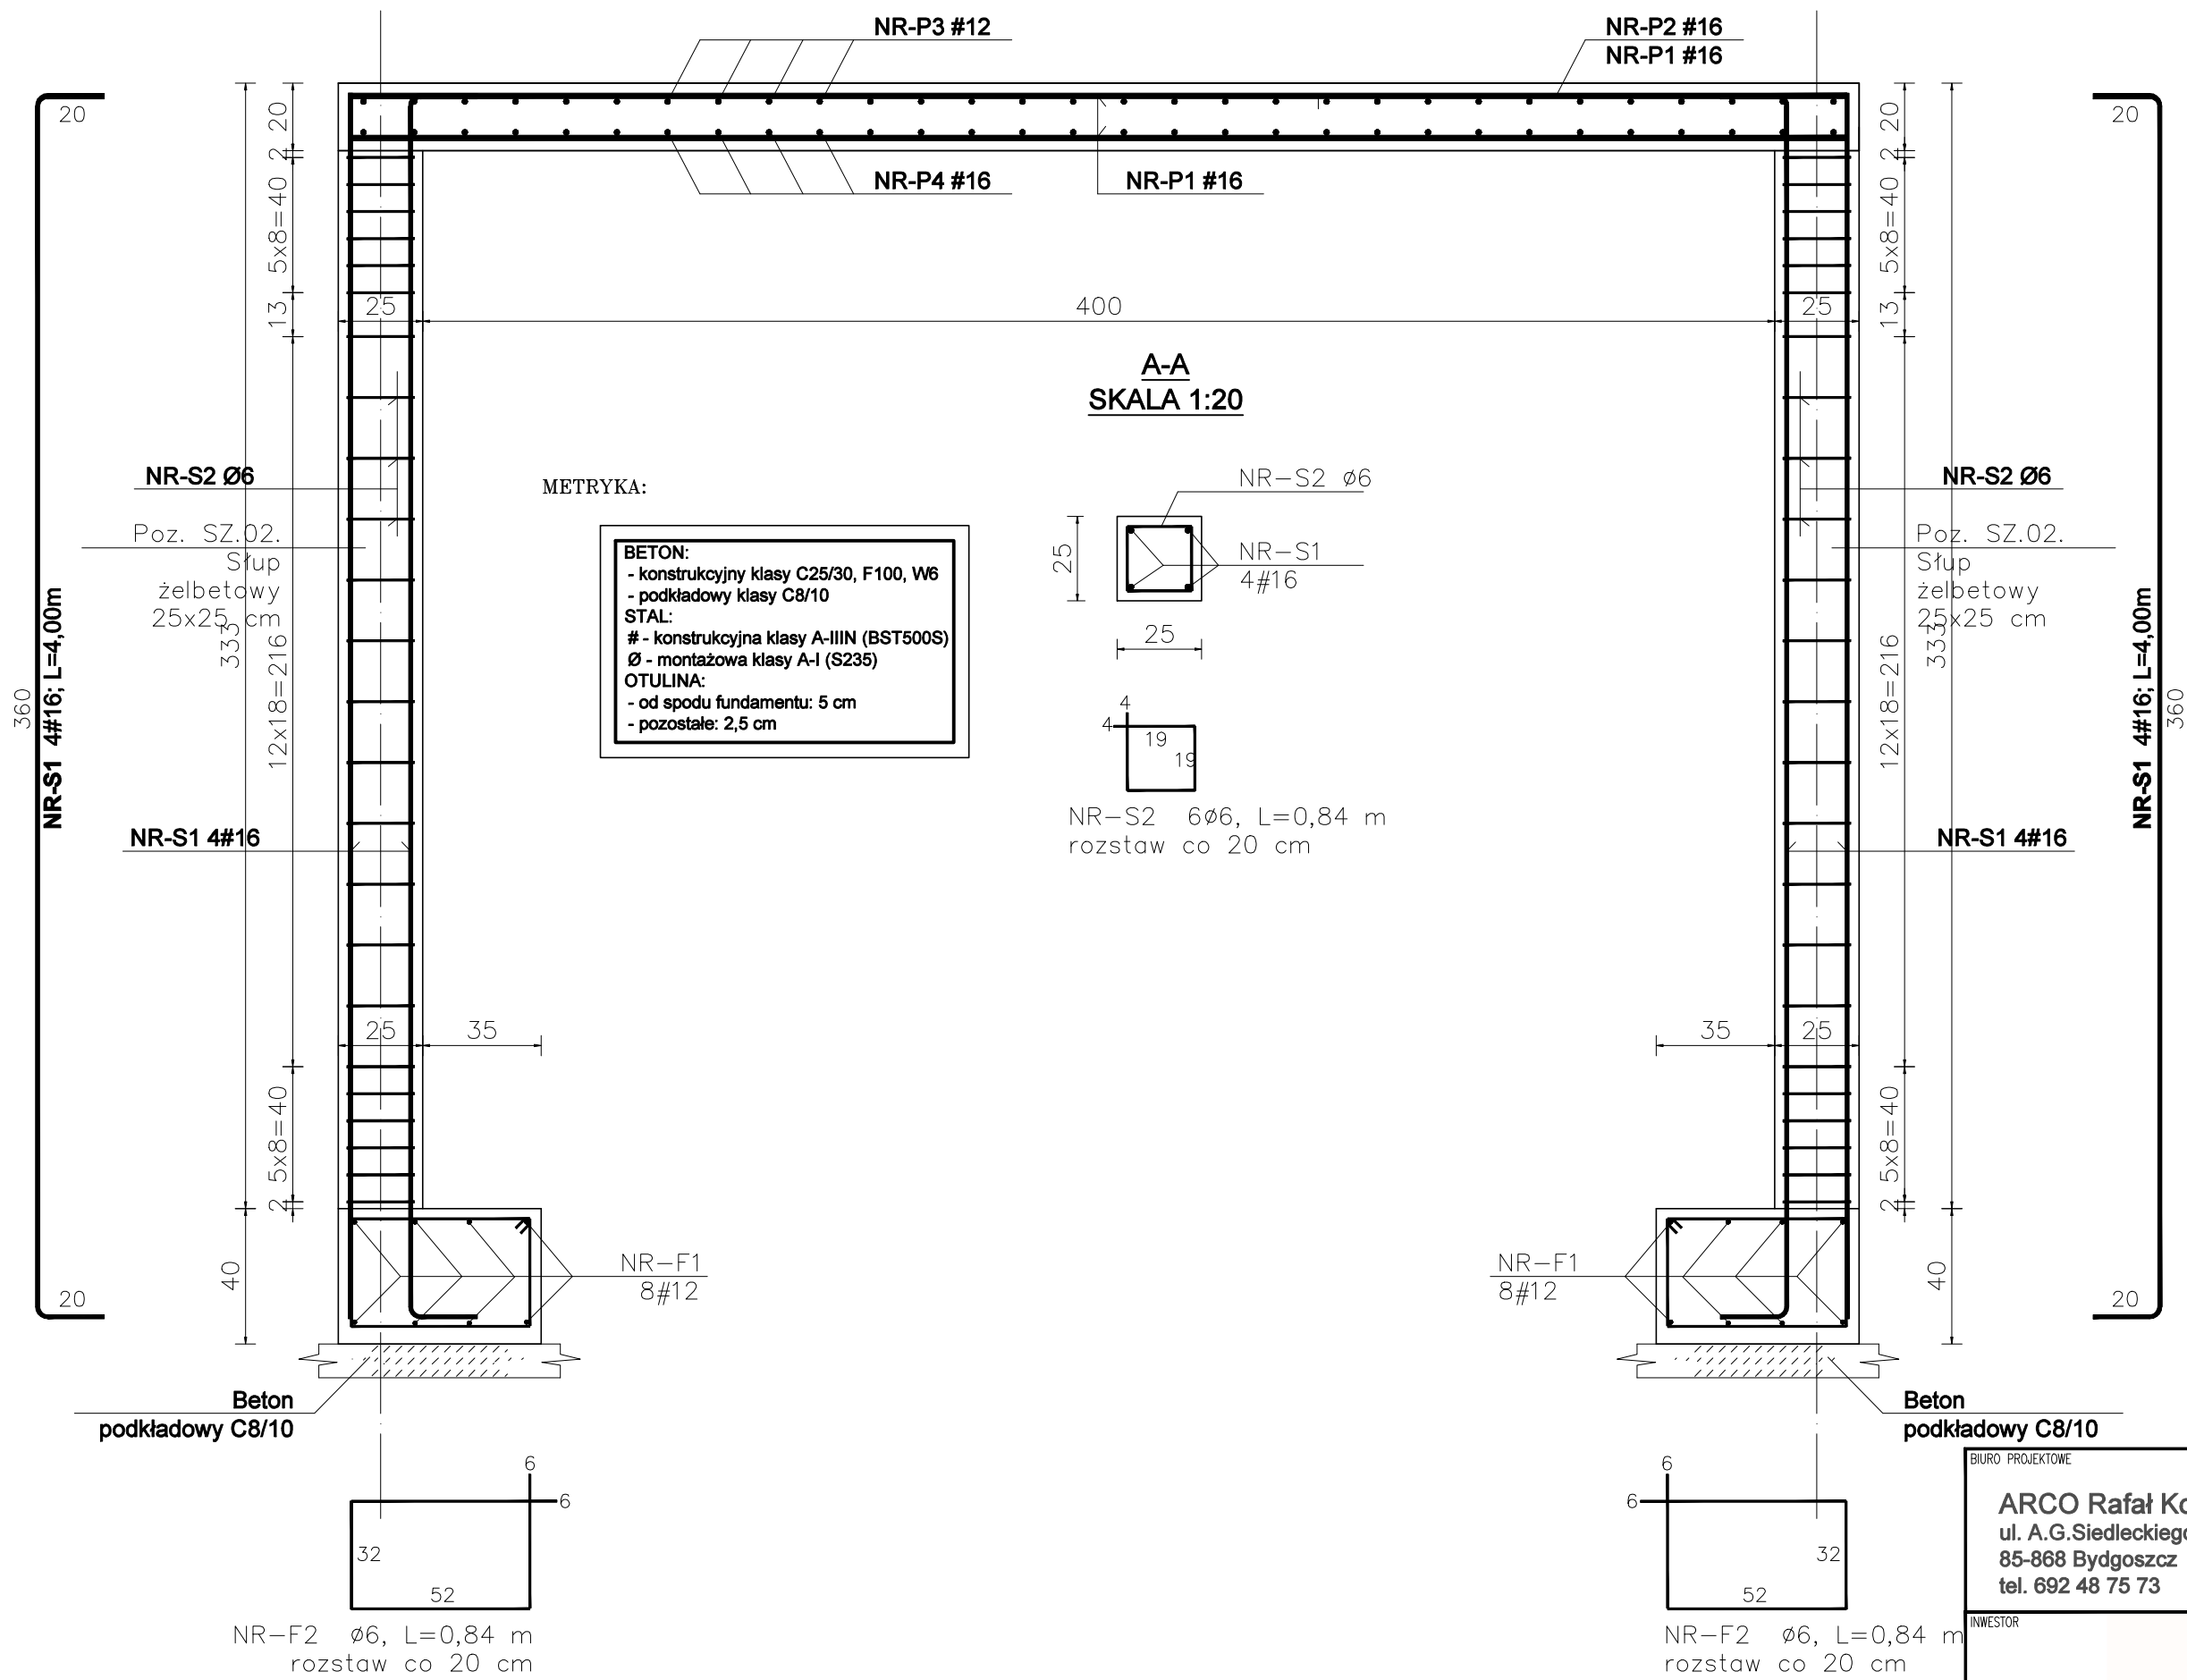


PODEST
- ZBROJENIE -
SKALA 1:20

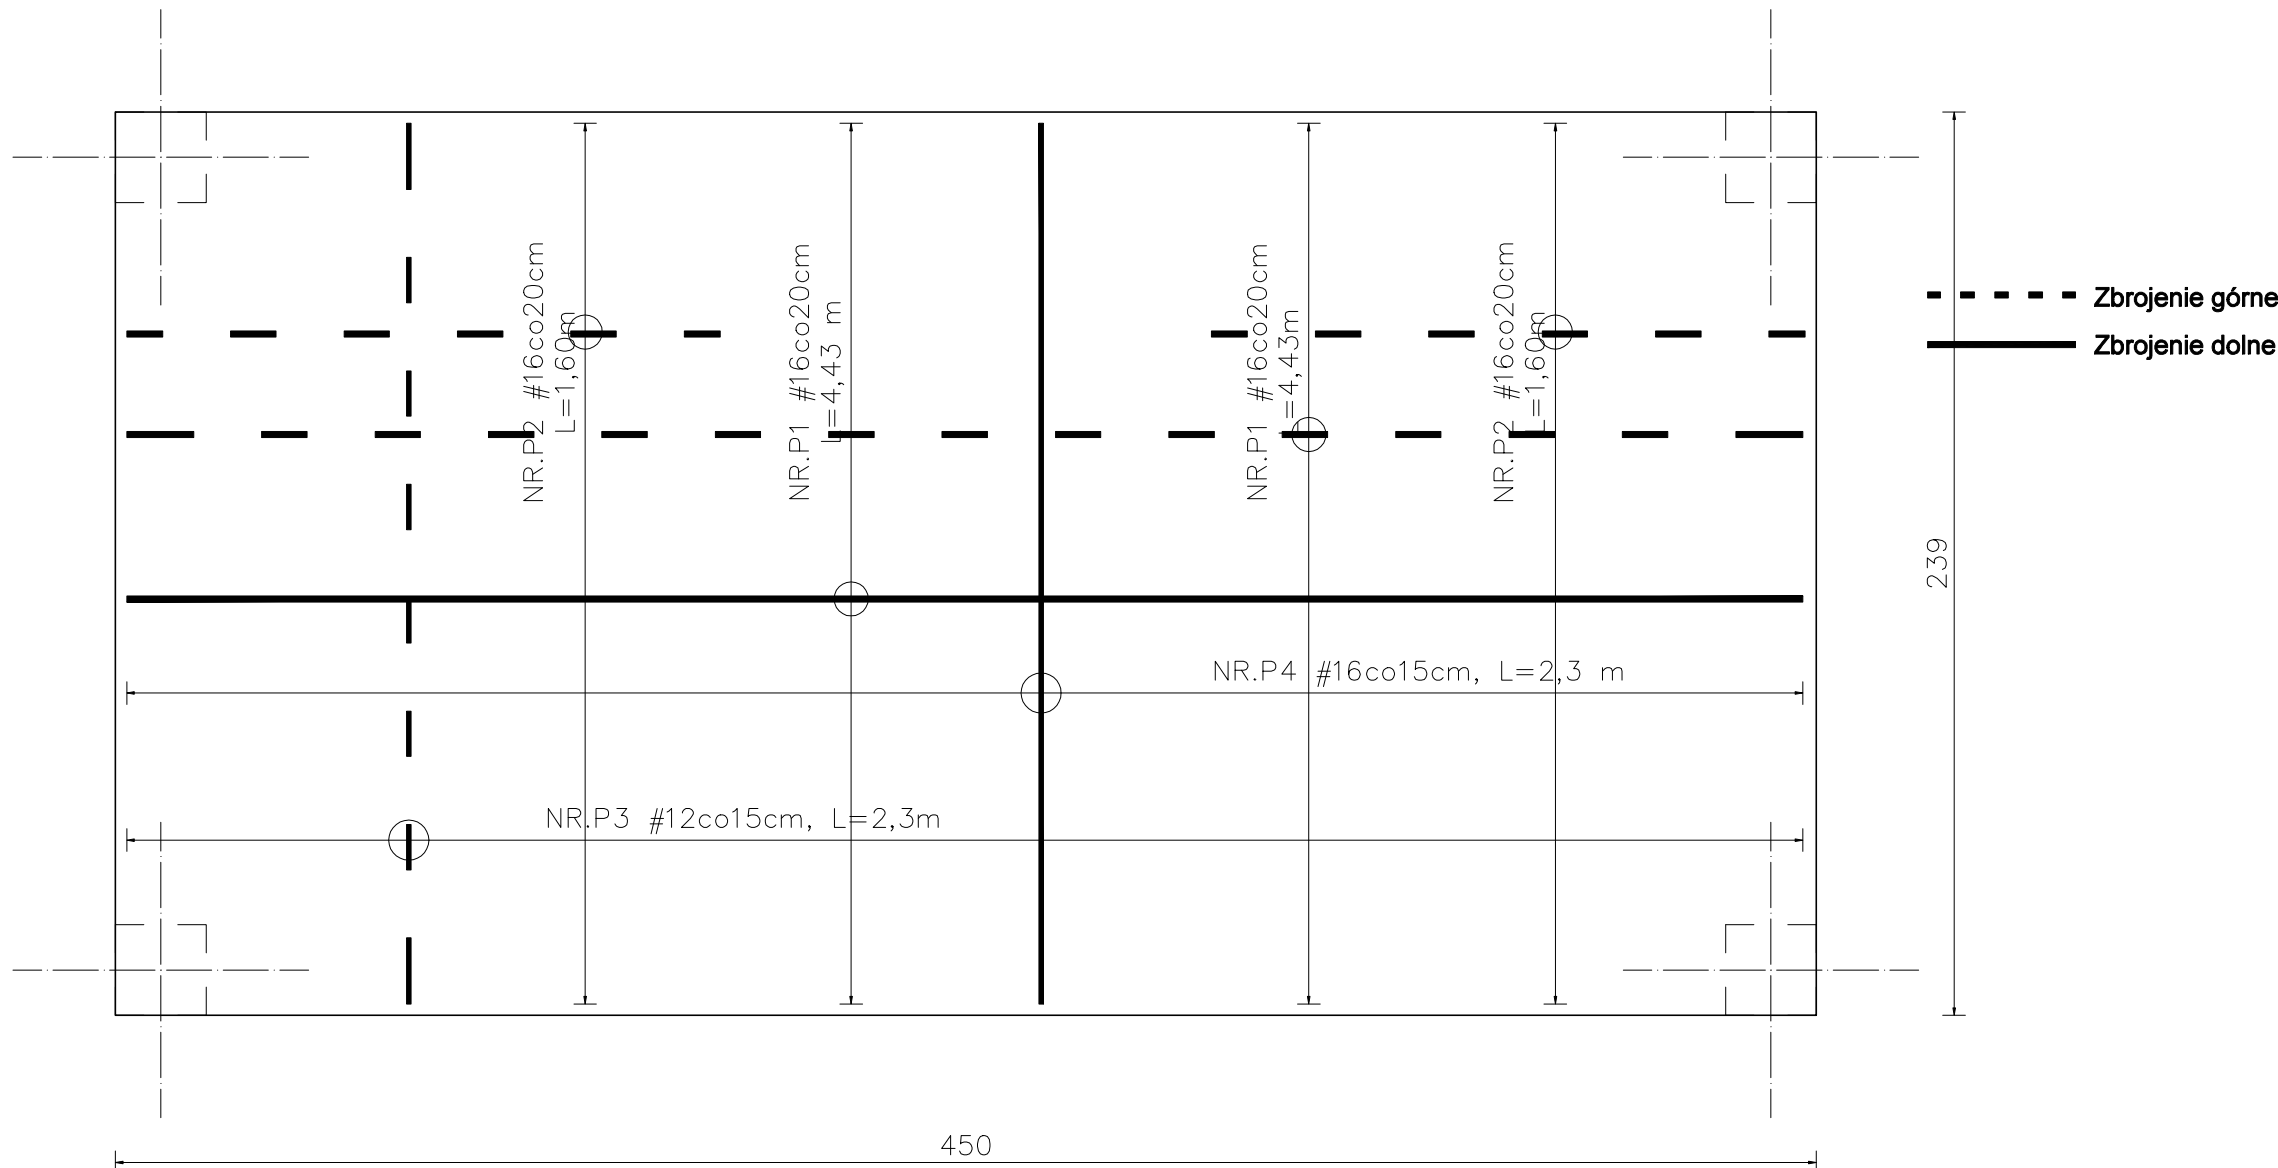

BIURO PROJEKTOWE			
ARCO Rafał Kozłowski ul. A.G.Siedleckiego 8/16 85-868 Bydgoszcz tel. 692 48 75 73 www.arco.az.pl biuro@arco.az.pl			
INWESTOR			
NAZWA I ADRES INWESTYCJI PRZEBUDOWA, ROZBUDOWA I ZMIANA SPOSOBU UŻYTKOWANIA CZĘŚCI BUDYNKU SZKOŁY NA ŻŁOBEK dz. nr ewid. 106,107,108,109, obręb 0001, 040706_4, Kruszwica - M			
PROJEKTOWAŁ:			
mgr inż. JACEK NITKA Nr upr. KUP/0124/PWOK/09 uprawnienia w specjalności konstrukcyjnej do projektowania bez ograniczeń			
OPRACOWAŁ:			
mgr inż. arch. Rafał Kozłowski			
mgr inż. arch. Natalia Warmbier			
SPRAWDZIŁ:			
Nr upr.			
TEMAT RYSUNKU RYSUNEK KONSTRUKCJI PODESTU			SKALA 1:20
BRANŻA KONSTRUKCJA	ETAP BUD	NR RYSUNKU KB.04	DATA 04.2020