


UWAGI:

- Projektuje się wymianę pokrycia dachowego
- Ze względu na termomodernizację skosów mурowych należy zastosować na krokwiach nakładki wysokości 10 cm co skutkuje zmianą wysokości budynku.

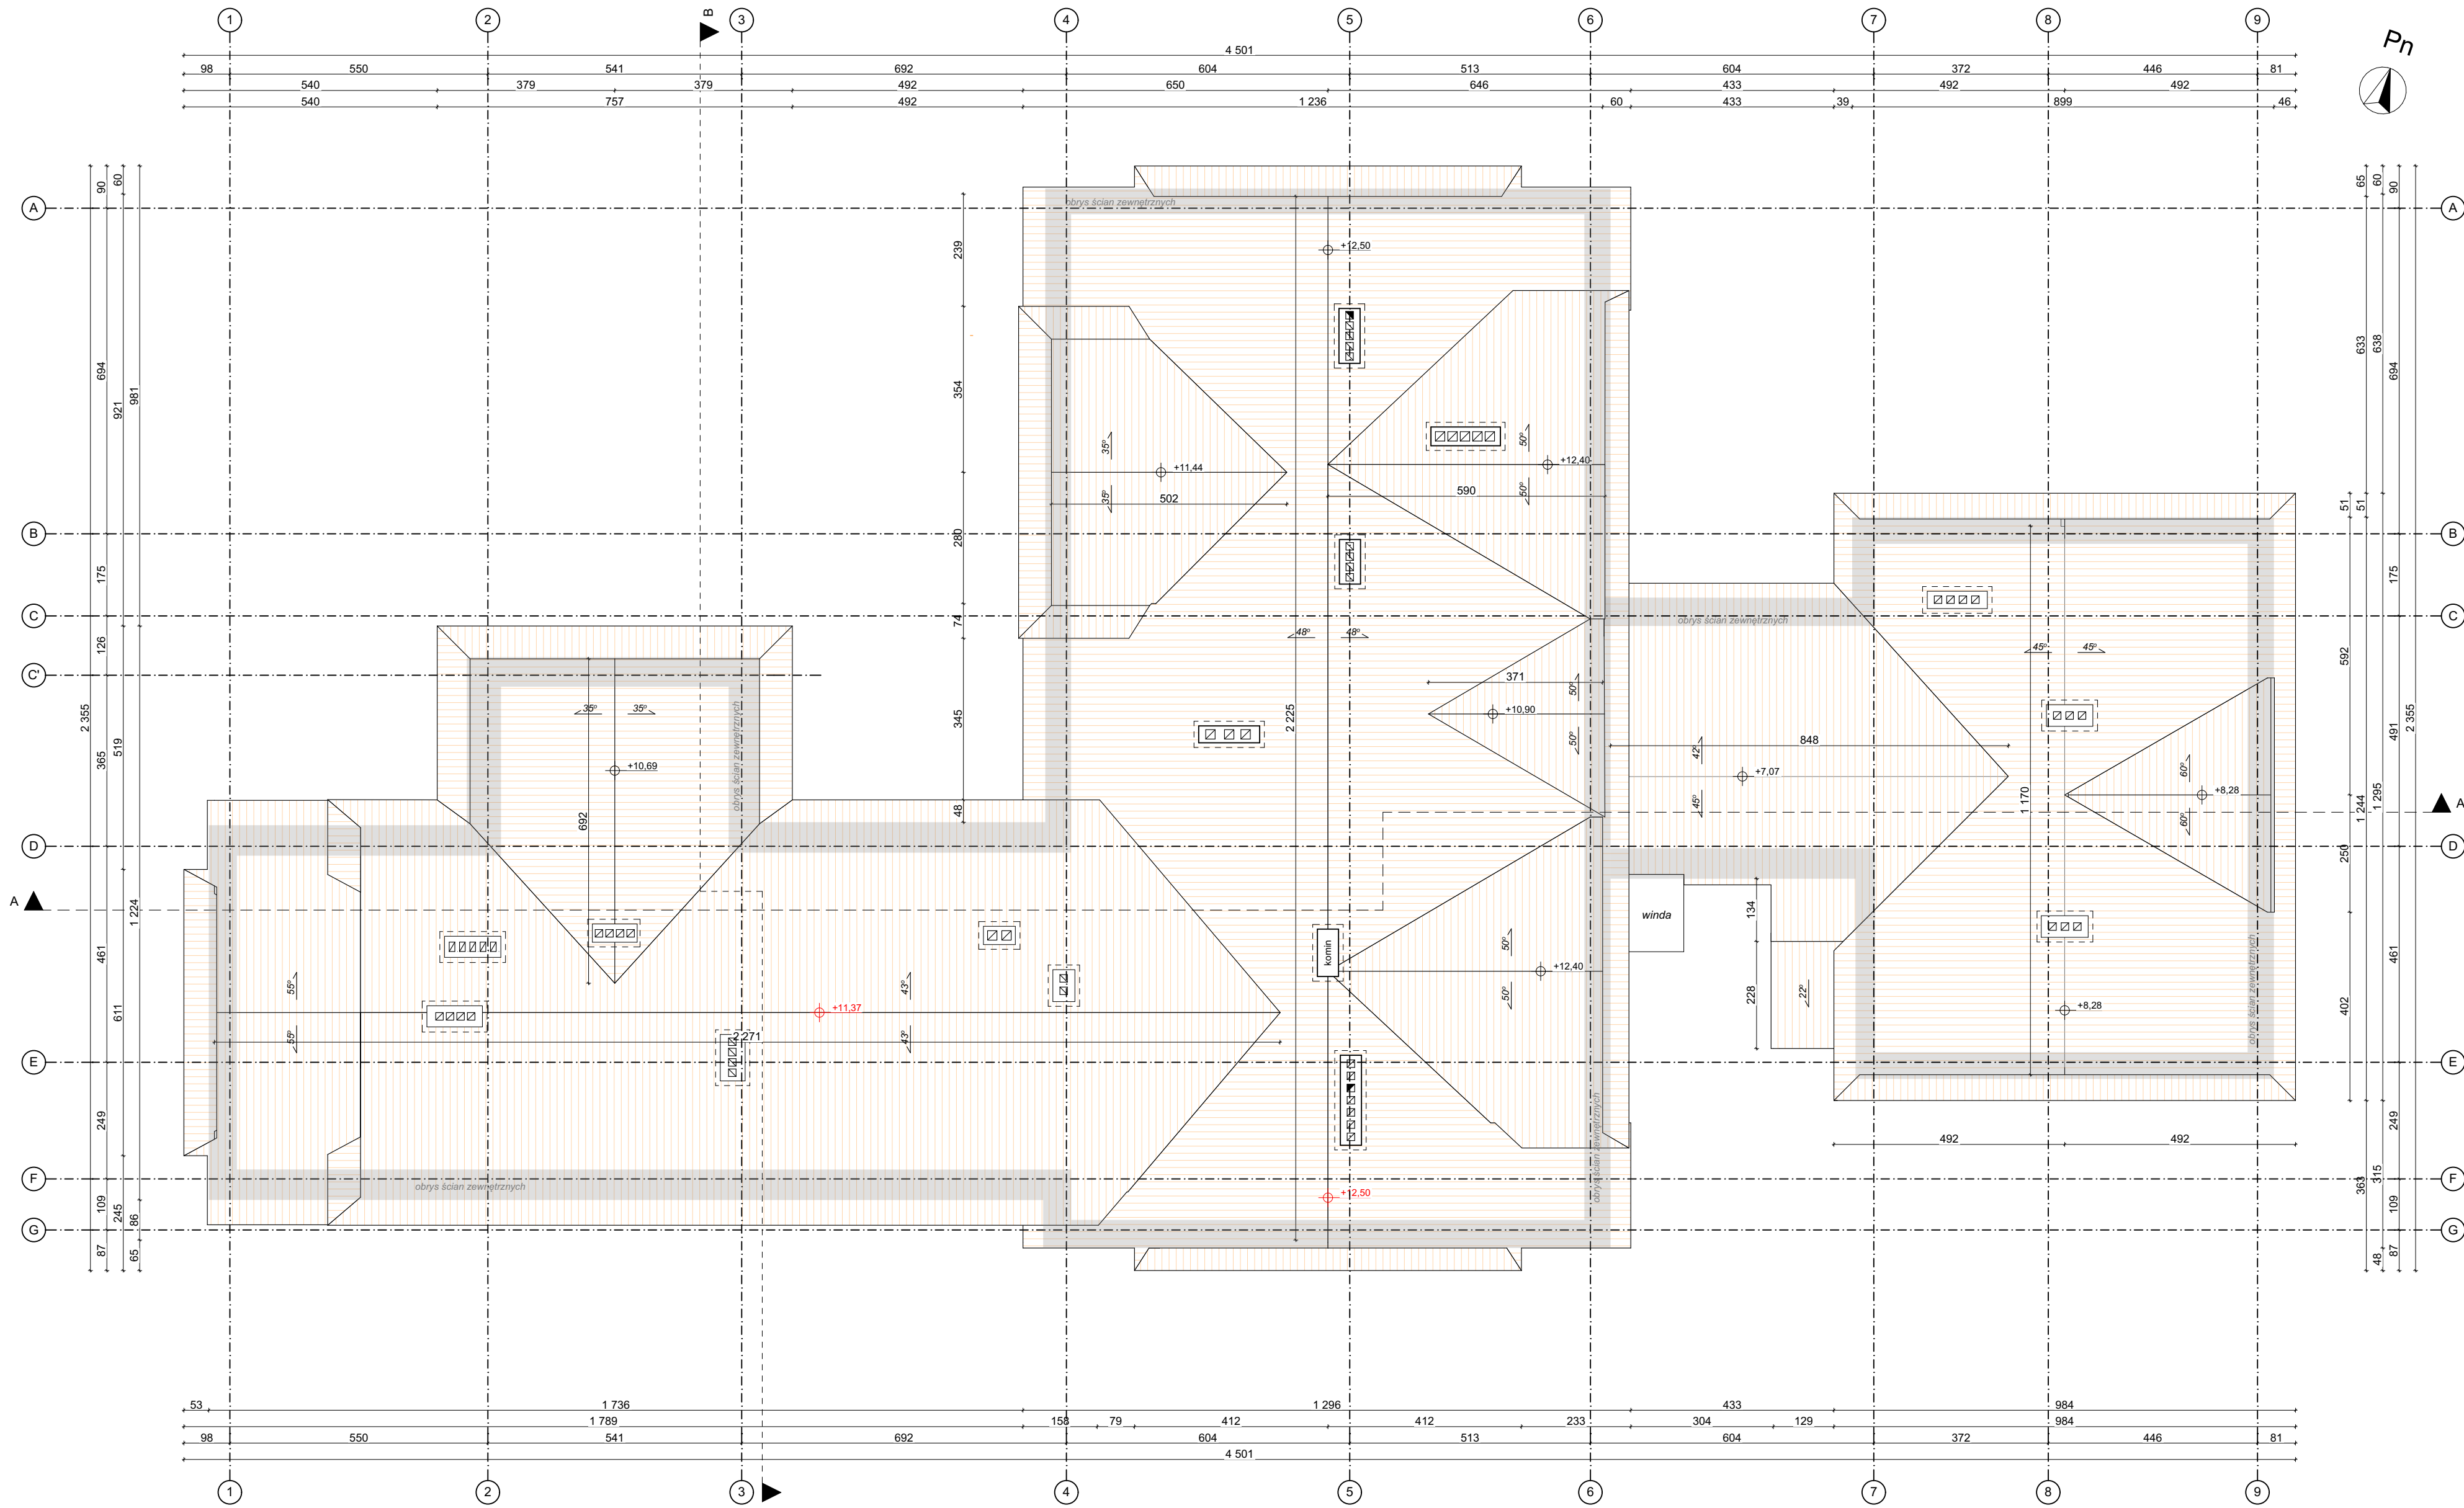

**Krzysztof i Babiak**  
**ARCHITEKCI**

Sp. z o.o. ul. Zdrojowa 27, 34-440 Kluszkowce  
filia: ul. Rynek 19, 34-400 Nowy Targ  
ul. Skotnica 5, 34-240 Jordanów  
NIP: 7352853700 REGON: 383788052 KRS: 0000784515  
tel: 605-438-032

Nazwa obiektu budowlanego:  
Projekt termomodernizacji Samodzielnego Publicznego Zakładu Opieki Zdrowotnej w Krościenku nad Dunajcem

Tytuł arkusza:  
Rzut dachu

Adres inwestycji:  
jednostka ewidencyjna: 121106\_2 Krościenko nad Dunajcem, obręb: 0003 Krościenko nad Dunajcem, Dz. ewid. nr 8686/1, 8685/5, 8678/8, 8676/7, 8675/7, 8669/20

Główny projektant:  
mgr inż. arch. Rafał Babiak  
Uprawnienia budowlane w specjalności architektonicznej do projektowania bez ograniczeń. Nr ewid. MPOIA/071/2018

Sprawdzający:  
mgr inż. arch. Dawid Krzysztof i Babiak  
Uprawnienia budowlane w specjalności architektonicznej do projektowania bez ograniczeń. Nr ewid. MPOIA/039/2016

Data:  
wrzesień 2020 r.

Branża:  
Architektura

Stadium:  
Pojekt budowlany

Skala:  
1:100

Nr rysunku:  
A.4

Strona:  
1

Graphisoft ARCHICAD STAR(T) Edition  
licencja nr (128-10282082).

PRAWA AUTORSKIE ZASTRZEŻONE W G USTAWY O PRAWIE AUTORSKIM I PRAWACH POKREWNYCH (Dz.U. Nr 80 poz. 904 z 2000r.)