


5761466,54

5761466,54

Kopia Mapy Zasadniczej
Skala 1:1000

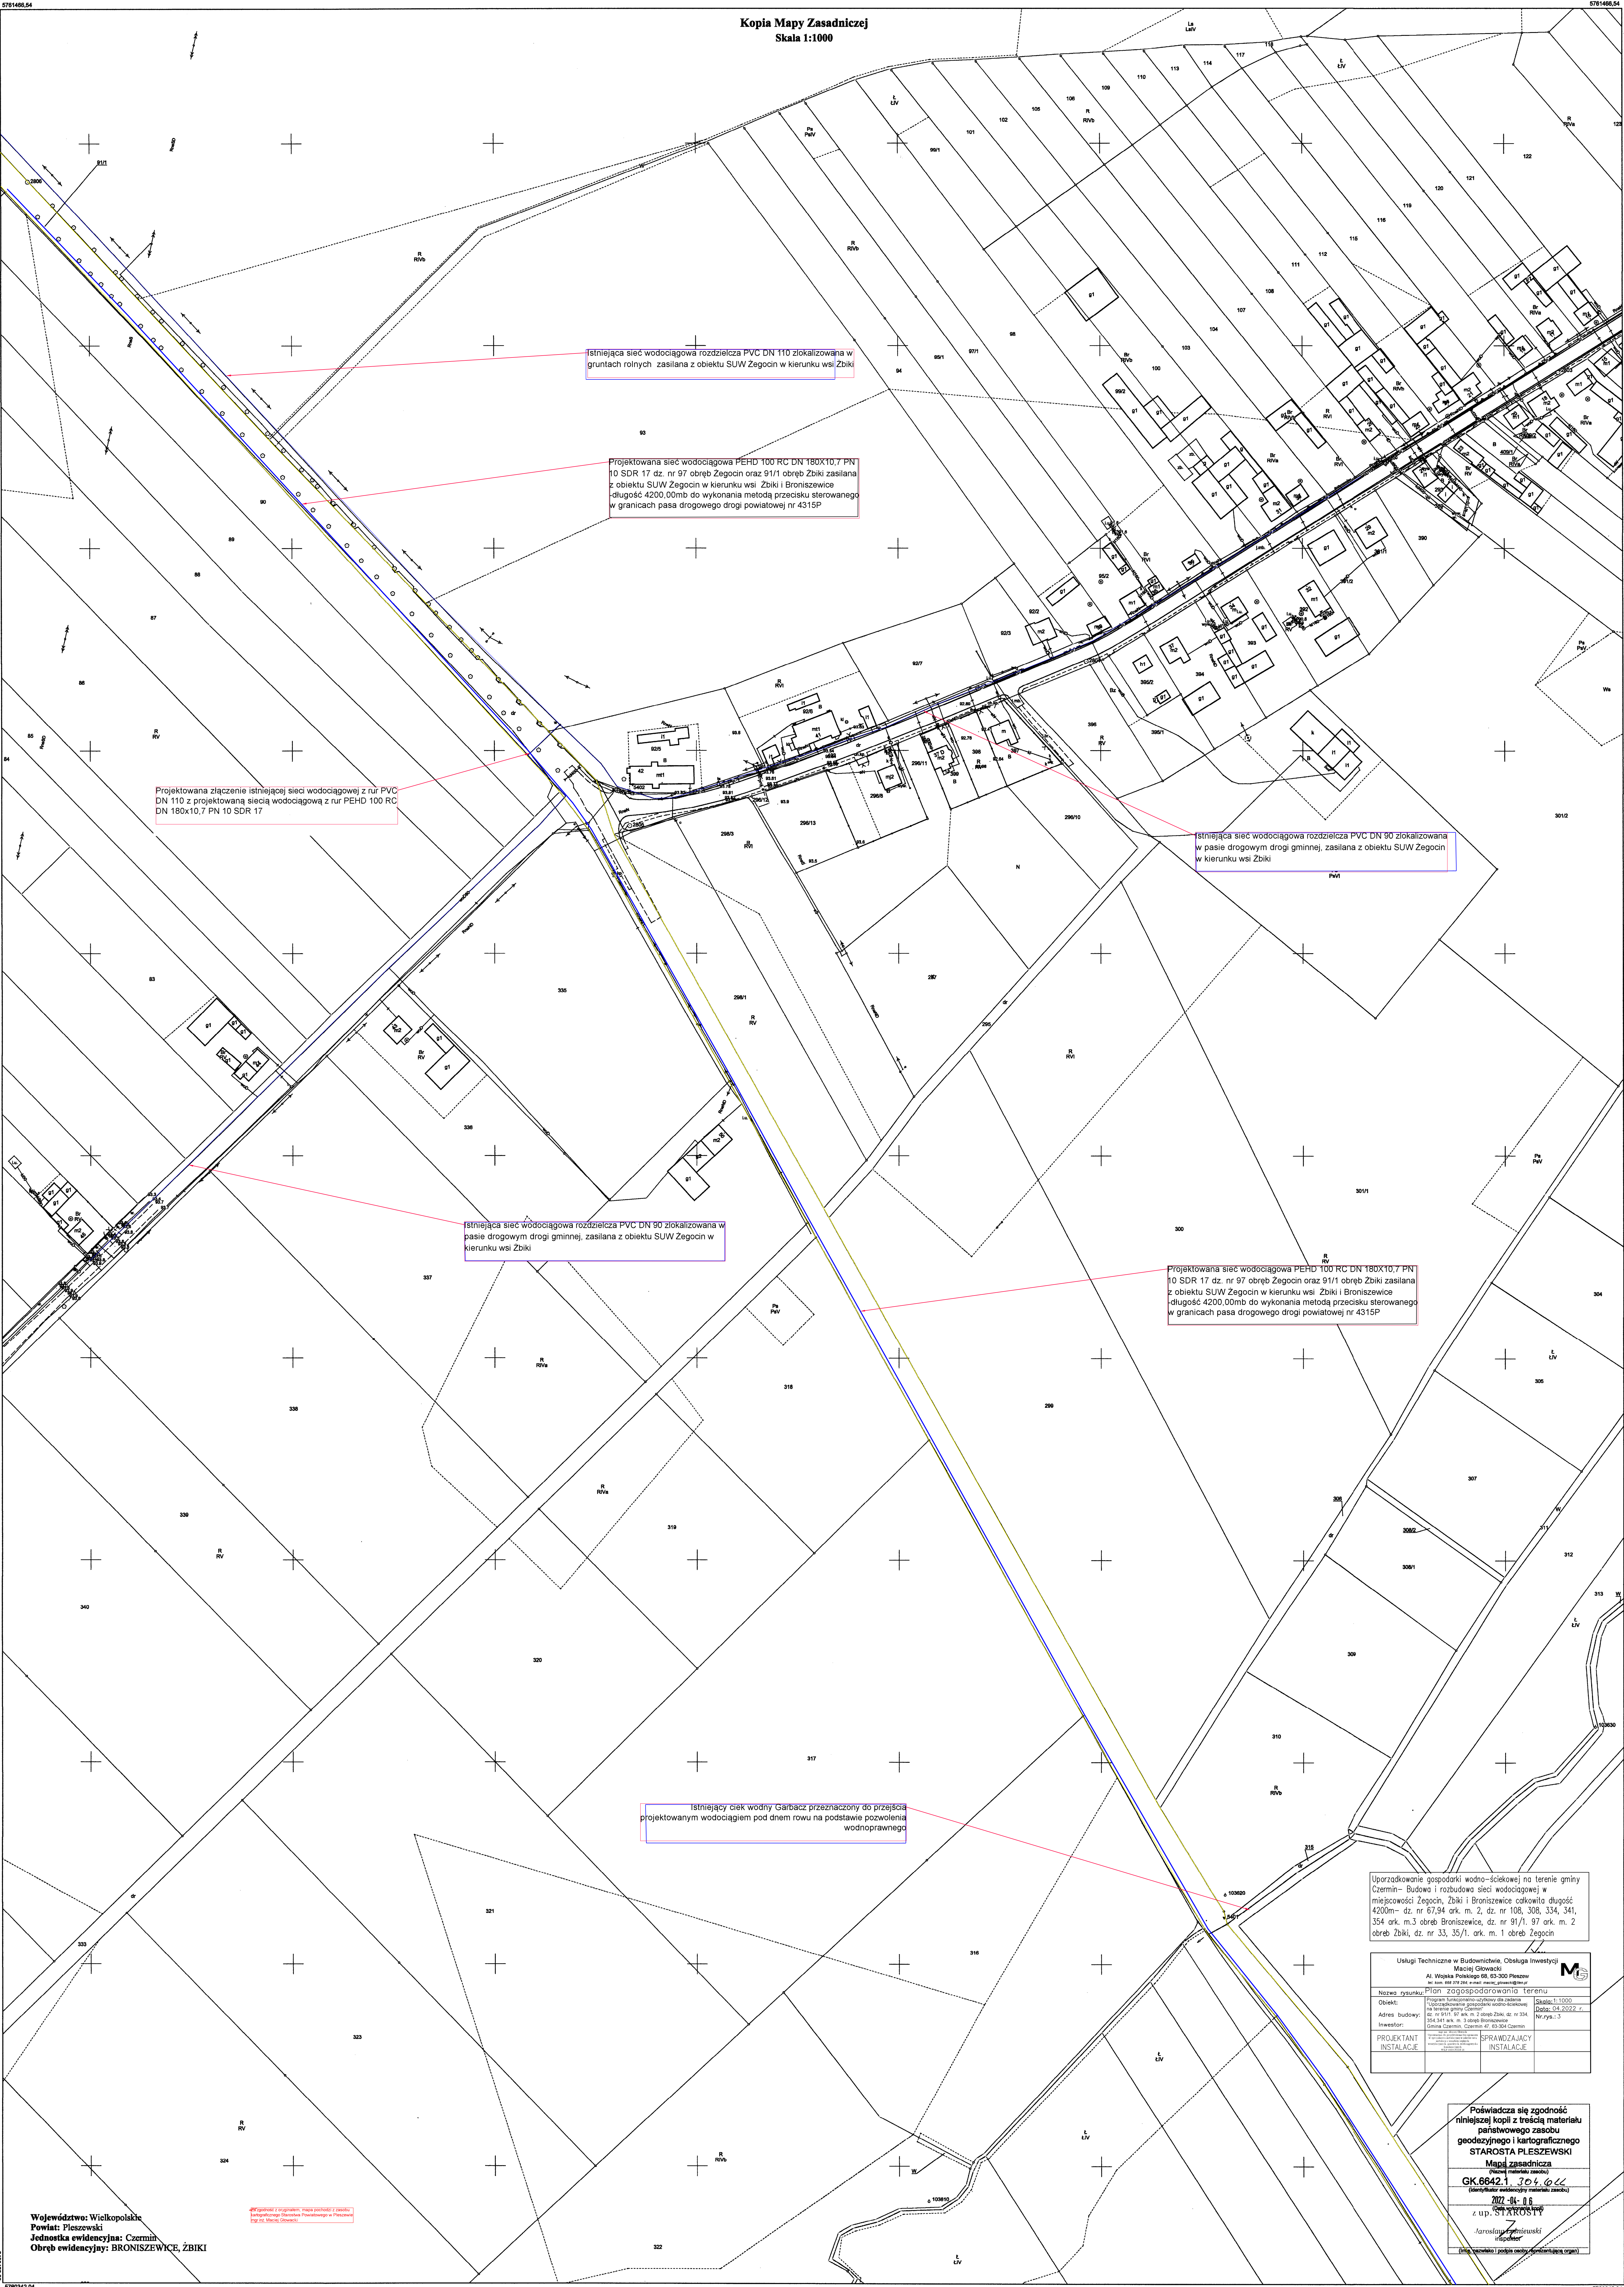

Istniejąca sieć wodociągowa rozdzielcza PVC DN 110 zlokalizowana w gruntach rolnych zasilana z obiektu SUW Zegocin w kierunku wsi Zbiki

Projektowana sieć wodociągowa PEHD 100 RC DN 180x10,7 PN 10 SDR 17 dz. nr 97 obręb Zegocin oraz 91/1 obręb Zbiki zasilana z obiektu SUW Zegocin w kierunku wsi Zbiki i Broniszewice długość 4200,00mb do wykonania metodą przecisku sterowanego w granicach pasa drogowego drogi powiatowej nr 4315P

Projektowana połączenie istniejącej sieci wodociągowej z rur PVC DN 110 z projektowaną siecią wodociągową z rur PEHD 100 RC DN 180x10,7 PN 10 SDR 17

Istniejąca sieć wodociągowa rozdzielcza PVC DN 90 zlokalizowana w pasie drogowym drogi gminnej, zasilana z obiektu SUW Zegocin w kierunku wsi Zbiki

Istniejąca sieć wodociągowa rozdzielcza PVC DN 90 zlokalizowana w pasie drogowym drogi gminnej, zasilana z obiektu SUW Zegocin w kierunku wsi Zbiki

Projektowana sieć wodociągowa PEHD 100 RC DN 180x10,7 PN 10 SDR 17 dz. nr 97 obręb Zegocin oraz 91/1 obręb Zbiki zasilana z obiektu SUW Zegocin w kierunku wsi Zbiki i Broniszewice długość 4200,00mb do wykonania metodą przecisku sterowanego w granicach pasa drogowego drogi powiatowej nr 4315P

Istniejący ciek wodny Garbacz przeznaczony do przejęcia projektowanym wodociągiem pod dnem rowu na podstawie pozwolenia wodnoprawnego

Uporządkowanie gospodarki wodno-ściekowej na terenie gminy Czermin- Budowa i rozbudowa sieci wodociągowej w miejscowości Zegocin, Zbiki i Broniszewice całkowita długość 4200m- dz. nr 67,94 ark. m. 2, dz. nr 108, 308, 334, 341, 354 ark. m.3 obręb Broniszewice, dz. nr 91/1, 97 ark. m. 2 obręb Zbiki, dz. nr 33, 35/1, ark. m. 1 obręb Zegocin

Usługi Techniczne w Budownictwie, Obsługa Inwestycji	
Maciej Głowacki	
Al. Wolności 66, 63-303 Pleszew	
tel. 91 77 31 31 31, e-mail: maciej.glowacki@wp.pl	
Nazwa rysunku:	Plan zagospodarowania terenu
Objekt:	Program funkcjonalno-użytkowy dla zadania: Uporządkowanie gospodarki wodno-ściekowej
Adres budowy:	dz. nr 67,94, 97, 98, 99,1000
Investor:	Gmina Czermin, Czermin 42, 63-303 Czermin
PROJEKTANT	INSTALACJE
INSTALACJE	INSTALACJE

Poświadczam, że zgodnie z treścią niniejszej kopii z treścią materiału państwowego zasobu geodezyjnego i kartograficznego STAROSTA PLESZEWSKI
Mapa zasadnicza
GK.6642.1 304.044
z up. STAROSTY
z up. STAROSTY

Województwo: Wielkopolskie
Powiat: Pleszewski
Jednostka ewidencyjna: Czermin
Obręb ewidencyjny: BRONISZEWICE, ZBIKI

5760342,04

5760342,04