



NAWIERZCHNIA ALEI PIESZO-JEZDNYCH (TYP 1)

SKALA 1:25

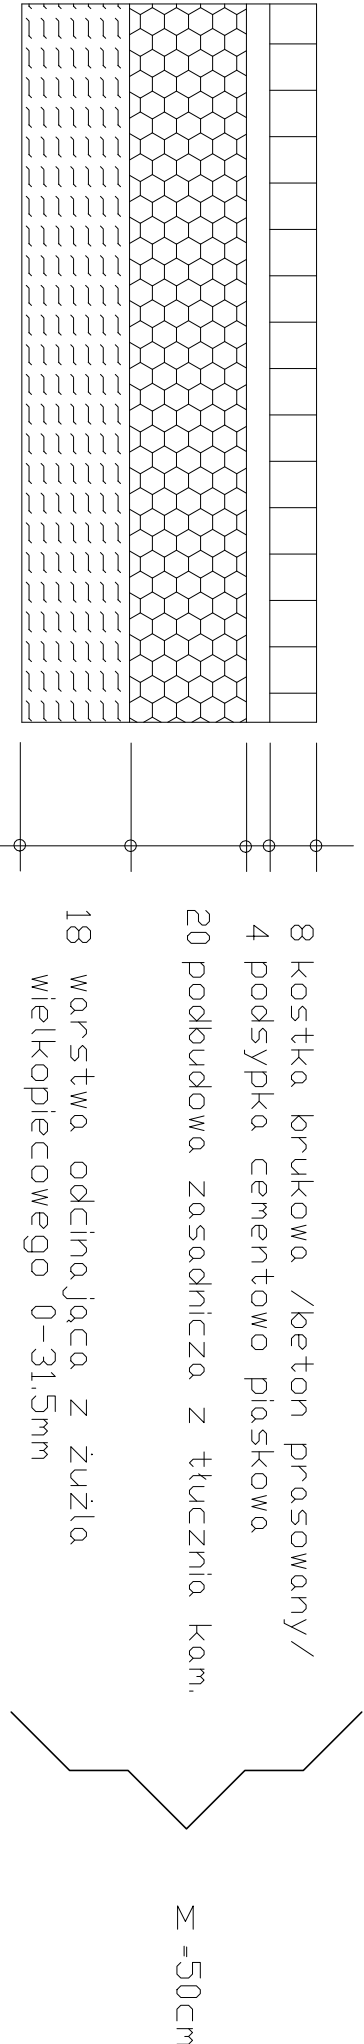

NAWIERZCHNIA CHODNIKÓW (TYP 2)


SKALA 1:25

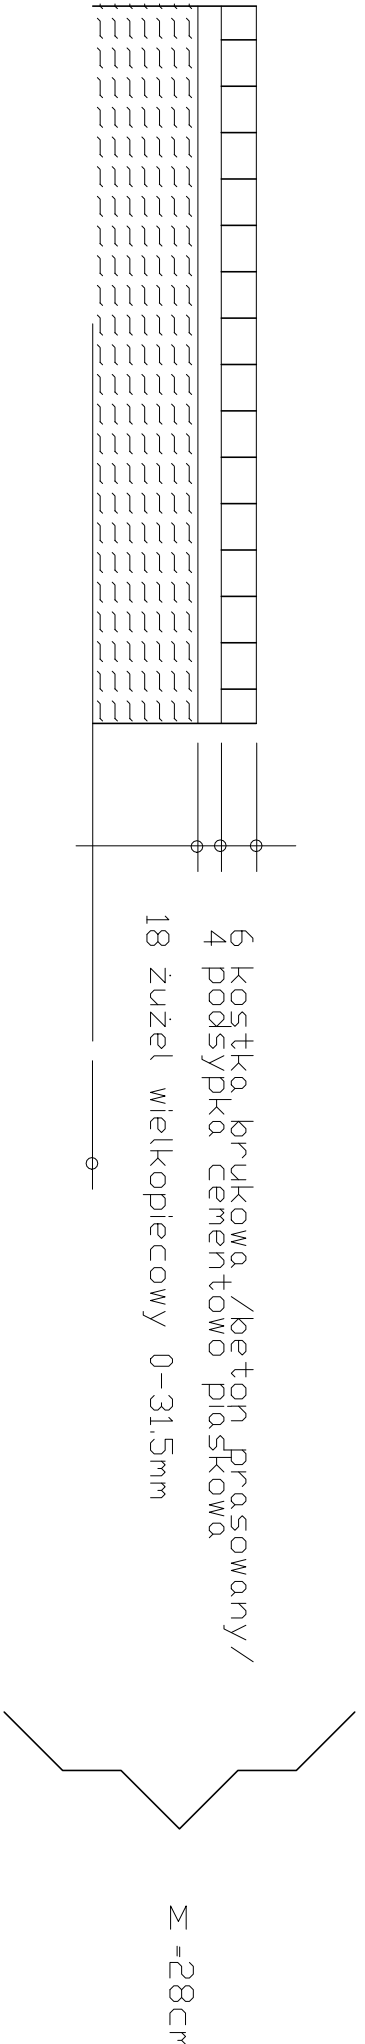

OBRAMOWANIE CIĄGÓW PIESZ-JEZDNYCH

OBREZĘ BETONOWE 6X20cm


SKALA 1:25

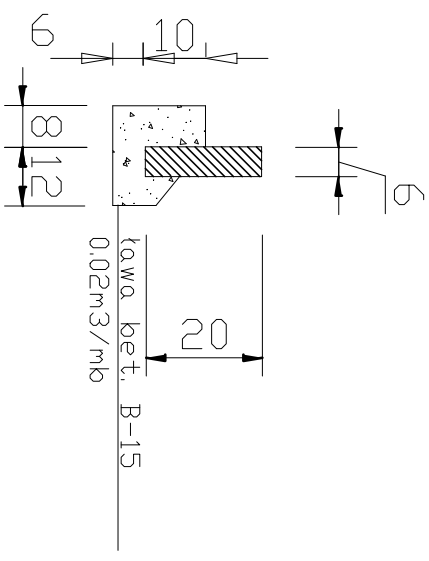

OBRAMOWANIE CIĄGÓW PIESZ-JEZDNYCH

OBREZĘ STALOWE

SKALA 1:25

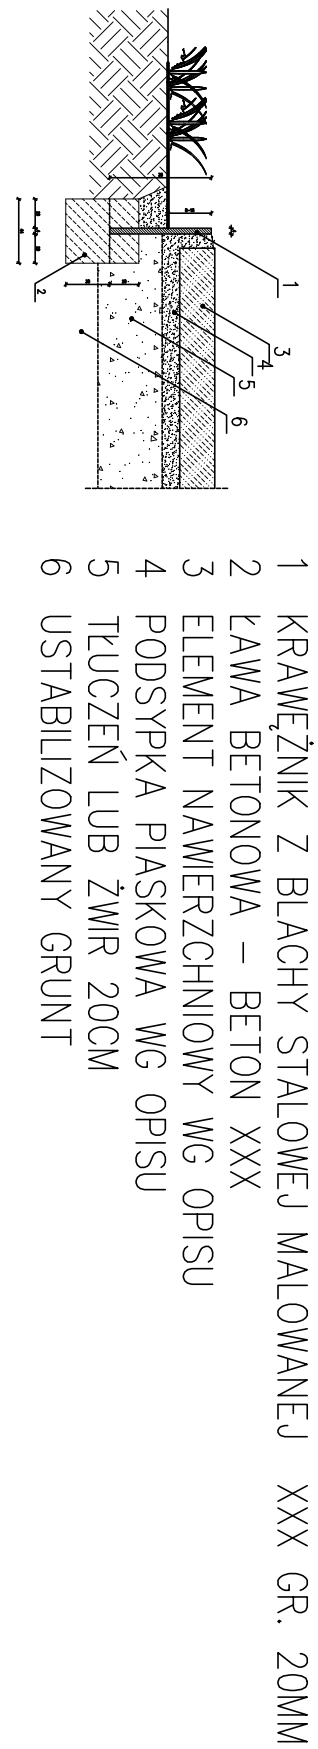

JEDNOSTKA PROJEKTOWA	INWESTYCJA:	INWESTOR:	LOKALIZACJA:	PROJEKTANT :	ASISTENT PROJEKTANTA:	TEMAT RYSUNKU:	RYSUNEK NR:	SKALA:	1:100
KESIA SC. JOHANA BRULSKA, MARIUSZ BRULSKI UL. WĄDZIŁSKA 4A, 24-25/2 35-500 NOWY SĄCZ NIP: 7340461178	BUDOWA BOISKA SPORTOWEGO WRAZ Z ZAGOSPODAROWANIEM TERENU PRZY SZKOLE PODSTAWOWEJ W M. PODOLIN, GML. NIEDŹWIEDŹ NA DZ. EW. NR 2425/2	Gmina Niedźwiedź 34-735 Niedźwiedź 233	Podolin dz. ew. nr 2425/2 Gmina Niedźwiedź, powiat Limanowski woj. Małopolskie	mgr inż. arch. Wiktor Pajdzik upr. nr MPOIA/076/2017	mgr inż. arch. Magdalena Janiec-Pajdzik	PROJEKT ZAGOSPODAROWANIA TERENU PRZEBUD. TERENU	PZT 5	DATA: listopad 2021	