


Profil – M (1)

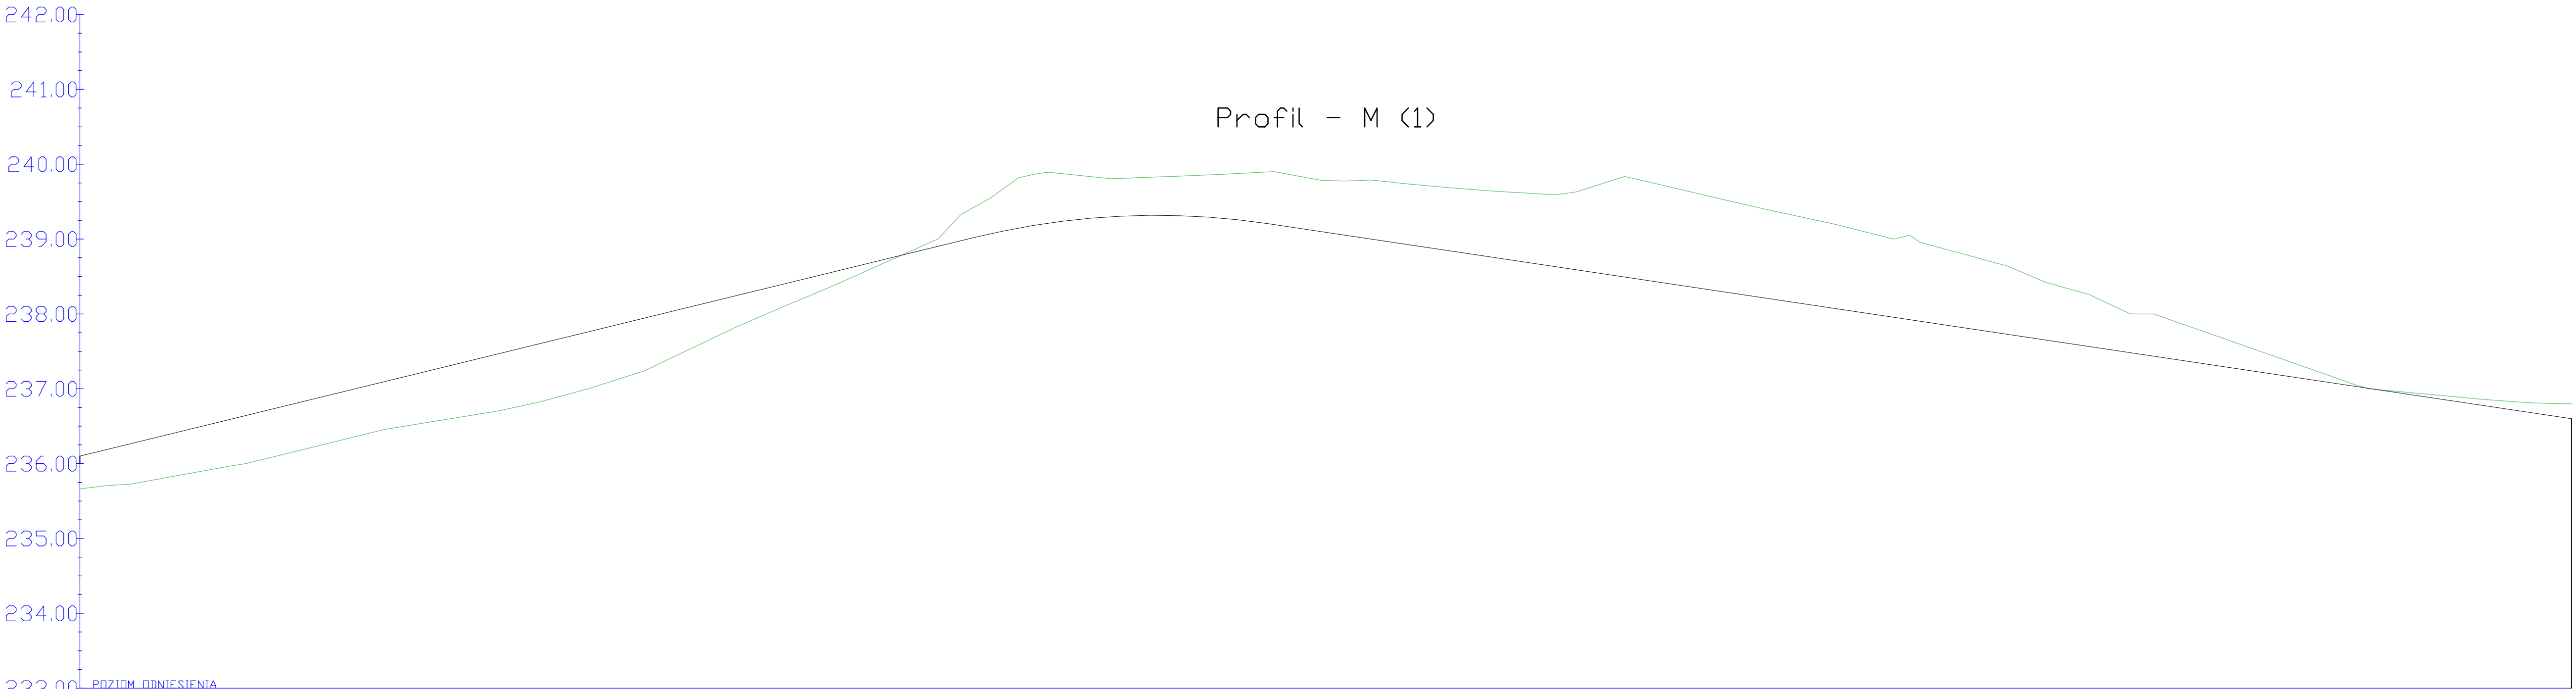

Rzędne niwelety																																						
Rzędne istniejące	-235.78	-235.97	-236.59	-236.44	-237.08	-236.61	-237.32	-236.79	-237.57	-237.81	-237.46	-238.05	-237.92	-238.30	-238.54	-238.79	-239.03	-239.22	-239.21	-239.30	-239.19	-239.04	-238.89	-238.74	-238.59	-238.44	-238.29	-238.14	-237.99	-237.84	-237.69	-237.54	-237.39	-237.24	-237.09	-236.94	-236.80	-236.65
Różnice rzędnych	0.56	0.62	0.64	0.64	0.71	0.77	0.75	0.60	0.38	0.20	0.00	-0.42	-0.67	-0.51	-0.56	-0.71	-0.74	-0.82	-0.90	-1.04	-1.31	-1.23	-1.15	-1.07	-1.01	-0.85	-0.65	-0.51	-0.31	-0.11	-0.02	-0.07	-0.16					
Elementy niwelety	<div><div></div><div>L=119.45m i=2.44%</div><div></div><div>R=1000.00m L=39.38m</div><div></div><div>L=174.21m i=-1.50%</div><div></div></div>																																					
Elementy trasy	<div><div>PROSTA L=78.34m</div><div>KRZYWA POZIOMA A=68.19 L=15.00m</div><div>ŁUK POZIOMY R=310.00m e=4.15</div><div>KRZYWA POZIOMA A=68.19 L=15.00m</div><div>PROSTA L=26.66m</div><div>KRZYWA POZIOMA A=68.97 L=38.51m</div><div>ŁUK POZIOMY R=123.50m L=15.75m</div><div>PROSTA L=22.36m</div><div>KRZYWA POZIOMA A=35.14 L=10.00m</div><div>ŁUK POZIOMY R=123.50m L=70.08m</div><div>KRZYWA POZIOMA A=35.14 L=10.00m</div><div>PROSTA L=27.20m</div></div>																																					
Odległości	10.00	20.00	30.00	40.00	50.00	60.00	70.00	80.00	90.00	00.00	10.00	20.00	30.00	40.00	50.00	60.00	70.00	80.00	90.00	00.00	10.00	20.00	30.00	40.00	50.00	60.00	70.00	80.00	90.00	00.00	10.00	20.00	30.00					
Kilometraż	<div><div></div><div>0+100</div><div></div><div></div><div>0+200</div><div></div><div></div><div>0+300</div><div></div></div>																																					

Projekt

BUDOWA, PRZEBUDOWA I ROZBUDOWA DRÓG NA TERENIE GMINY JAWORZYNA ŚLĄSKA
W RAMACH PROJEKTU PN. ROZWÓJ STREFY PRZEMYSŁOWEJ POPRZEC UZBROJENIE
TERENÓW NA POTRZEBY FUNKCJONOWANIA JAWORZYŃSKIEJ STREFY AKTYWNOŚCI
GOSPODARCZEJ

Investor

GMINA JAWORZYNA ŚLĄSKA
ul. Powstańców 3 58-140 JAWORZYNA ŚLĄSKA

Biuo Projektowe

MIASTOPROJEKT
WROCŁAW

MIASTOPROJEKT WROCŁAW Sp. z o.o.
p.l. Grunwaldzki 23 50-365 WROCŁAW
tel.: +48 71 342 92 93
e-mail: biuro@miastoprojektwroclaw.pl

Projektant

MGR INŻ. KONRAD MAŚLENICKI
UPR. PROJEKTOWE NR 52/DOŚ/08

Podpis

Branża

DROGI

Stadium

PROJEKT FUNKCJONALNO-UŻYTKOWY

Tytuł rys.

PROFIL

Nr rys.

JŚ-PFU_ZAD M_2

ETAP

CZĘŚĆ 2 ZADANIE M

Skala

1:500/50

Data

10.08.2023

Opracował

OPRACOWAŁ

Podpis

PRAWA AUTORSKIE ZASTRZEŻONE