

PROJEKT ZAGOSPODAROWANIA TERENU

ZAGOSPODAROWANIE PRZESTRZENI KAMPUSU PAŃSTWOWEJ UCZELNI STANISŁAWA STASZICA W PILE

ADRES: PIŁA UL. PODCHORAŻYCH 10
NR DZIAŁEK: 319, 302

LEGENDA:

A - B - C - ... - L - A - TEREN PROJEKTOWANEJ INWESTYCJI

1. ISTNIEJĄCE UTWARDZENIA Z KOSTKI GRANITOWEJ DO ZACHOWANIA - PROJEKTOWANY REMONT
 2. PROJEKTOWANE JEZDNI O NAWIERZCHNI Z KOSTKI BETONOWEJ
 3. PROJEKTOWANE MIEJSCA POSTOJOWE O NAWIERZCHNI Z KOSTKI BETONOWEJ
 4. MIEJSCA POSTOJOWE SAMOCHODÓW - ORGANIZACJA NA ISTNIEJĄCYCH UTWARDZENIACH
 5. ISTNIEJĄCE CHODNIKI Z KOSTKI BETONOWEJ LUB GRANITOWEJ DO ZACHOWANIA
 6. CHODNIKI PROJEKTOWANE O NAWIERZCHNI Z KOSTKI BETONOWEJ NA PODBUDOWIE PIASKOWO-CEMENTOWEJ
 7. OSŁONA ŚMIETNIKOWA - LICZBA WSKAZUJE ILOŚĆ WÓZKÓW NA ODPADKI
 8. PAWILON PALARNI ZEWNĘTRZNEJ
 9. ŁAWKA SOLARNA - ŁS
 10. STACJA WODY PITNEJ
 11. STACJA NAPRAW ROWERÓW - SNR + STOJAK NA ROWERY + ŁAWKA
 12. STÓŁ DO GRY W SZACHY DWUPLANSZOWY Z ŁAWKAMI - SS
 13. STÓŁ DO GRY W TENISA STOŁOWEGO - STS
 14. ŁAWKI TYPU PARKOWEGO Z OPARCAMI
 15. ŁAWKI SEGMENTOWE TYPU GROOVE
 16. TELEBIM DIODOWY
 17. DROGOWSKAZ - OBIEKTY UCZELNI
 18. STOJAKI NA ROWERY 6-STANOWISKOWY I 3-STANOWISKOWY
-
- 19. RZĘDNE PROJEKTOWANE
 - 20. RZĘDNE ISTNIEJĄCE
 - 21. LINIE KABLOWE OŚWIETLENIA TERENU
 - 22. KANALIZACJA KABLOWA
 - 23. SŁUPY OŚWIETLENIOWE PROJEKTOWANE, ISTNIEJĄCE, DO DEMONTAŻU
 - 24. ISTNIEJĄCA SIEĆ KANALIZACJI DESZCZOWEJ Ø500 NA DZIAŁCE NR 68
 - 25. PRZYŁĄCZE KANALIZACJI DESZCZOWEJ - ODREBNE OPRACOWANIE
 - 26. PROJEKTOWANA ZEWNĘTRZNA INSTALACJA WODOCIĄGOWA - ZASILANIE SWP

Mapa do celów projektowych

skala 1:500
woj.: wielkopolskie
pow.: piłski
miejscowość: Piła
jednostka ewidencyjna: 301901_1, Piła
obr.: Piła 15
ulica: Podchorążych 10
działka nr: 302 i 319 część
ukł. współrz. prost. płaskich: 2000_18
ukł. wys.: Kranszadt
godto mapy: 6.194.10.14.3.2
6.194.10.14.3.4
mapa aktualna na dzień: 20.03.2020 r.
zakres akt.:

Mapa została wykonana bez ustalenia obciążenia szkieletami granitowymi.

oznaczenie kancelaryjne zgłoszenia: WGK.6640.I.614.2020

ks. rob.: 3/2020
Wykonał:

BIURO GEODEZJI
inż. Barbara Trzaska
ul. Srebrna 7, 64-920 PIŁA
tel/fax 67 351 62 34
NIP 764 157 02 49, REGON 302362169

mgr inż. Jan Tyma
GEODEZA I UPRAWNIENIA
Wzrost 180cm, Waga 75kg, Data urodzenia: 01.01.1975
64-920 PIŁA, ul. Srebrna 7
tel/fax 67 351 62 34, 67 351 72 77

Poświadczam, że niniejszy dokument został opracowany w wyniku prac geodezyjnych i kartograficznych, których rezultaty zawiera operat techniczny wpisany do ewidencji materiałów państwowego zasobu geodezyjnego i kartograficznego

STAROSTA PIŁSKI


P. 2019.2020.846

(identyfikator ewidencyjny materiału zasobu - operatu technicznego)
02 KWI. 2020

(Data wpisania operatu technicznego do ewidencji materiałów zasobu)

mgr inż. Tomasz Zasada

(imię, nazwisko i podpis osoby reprezentującej organ)

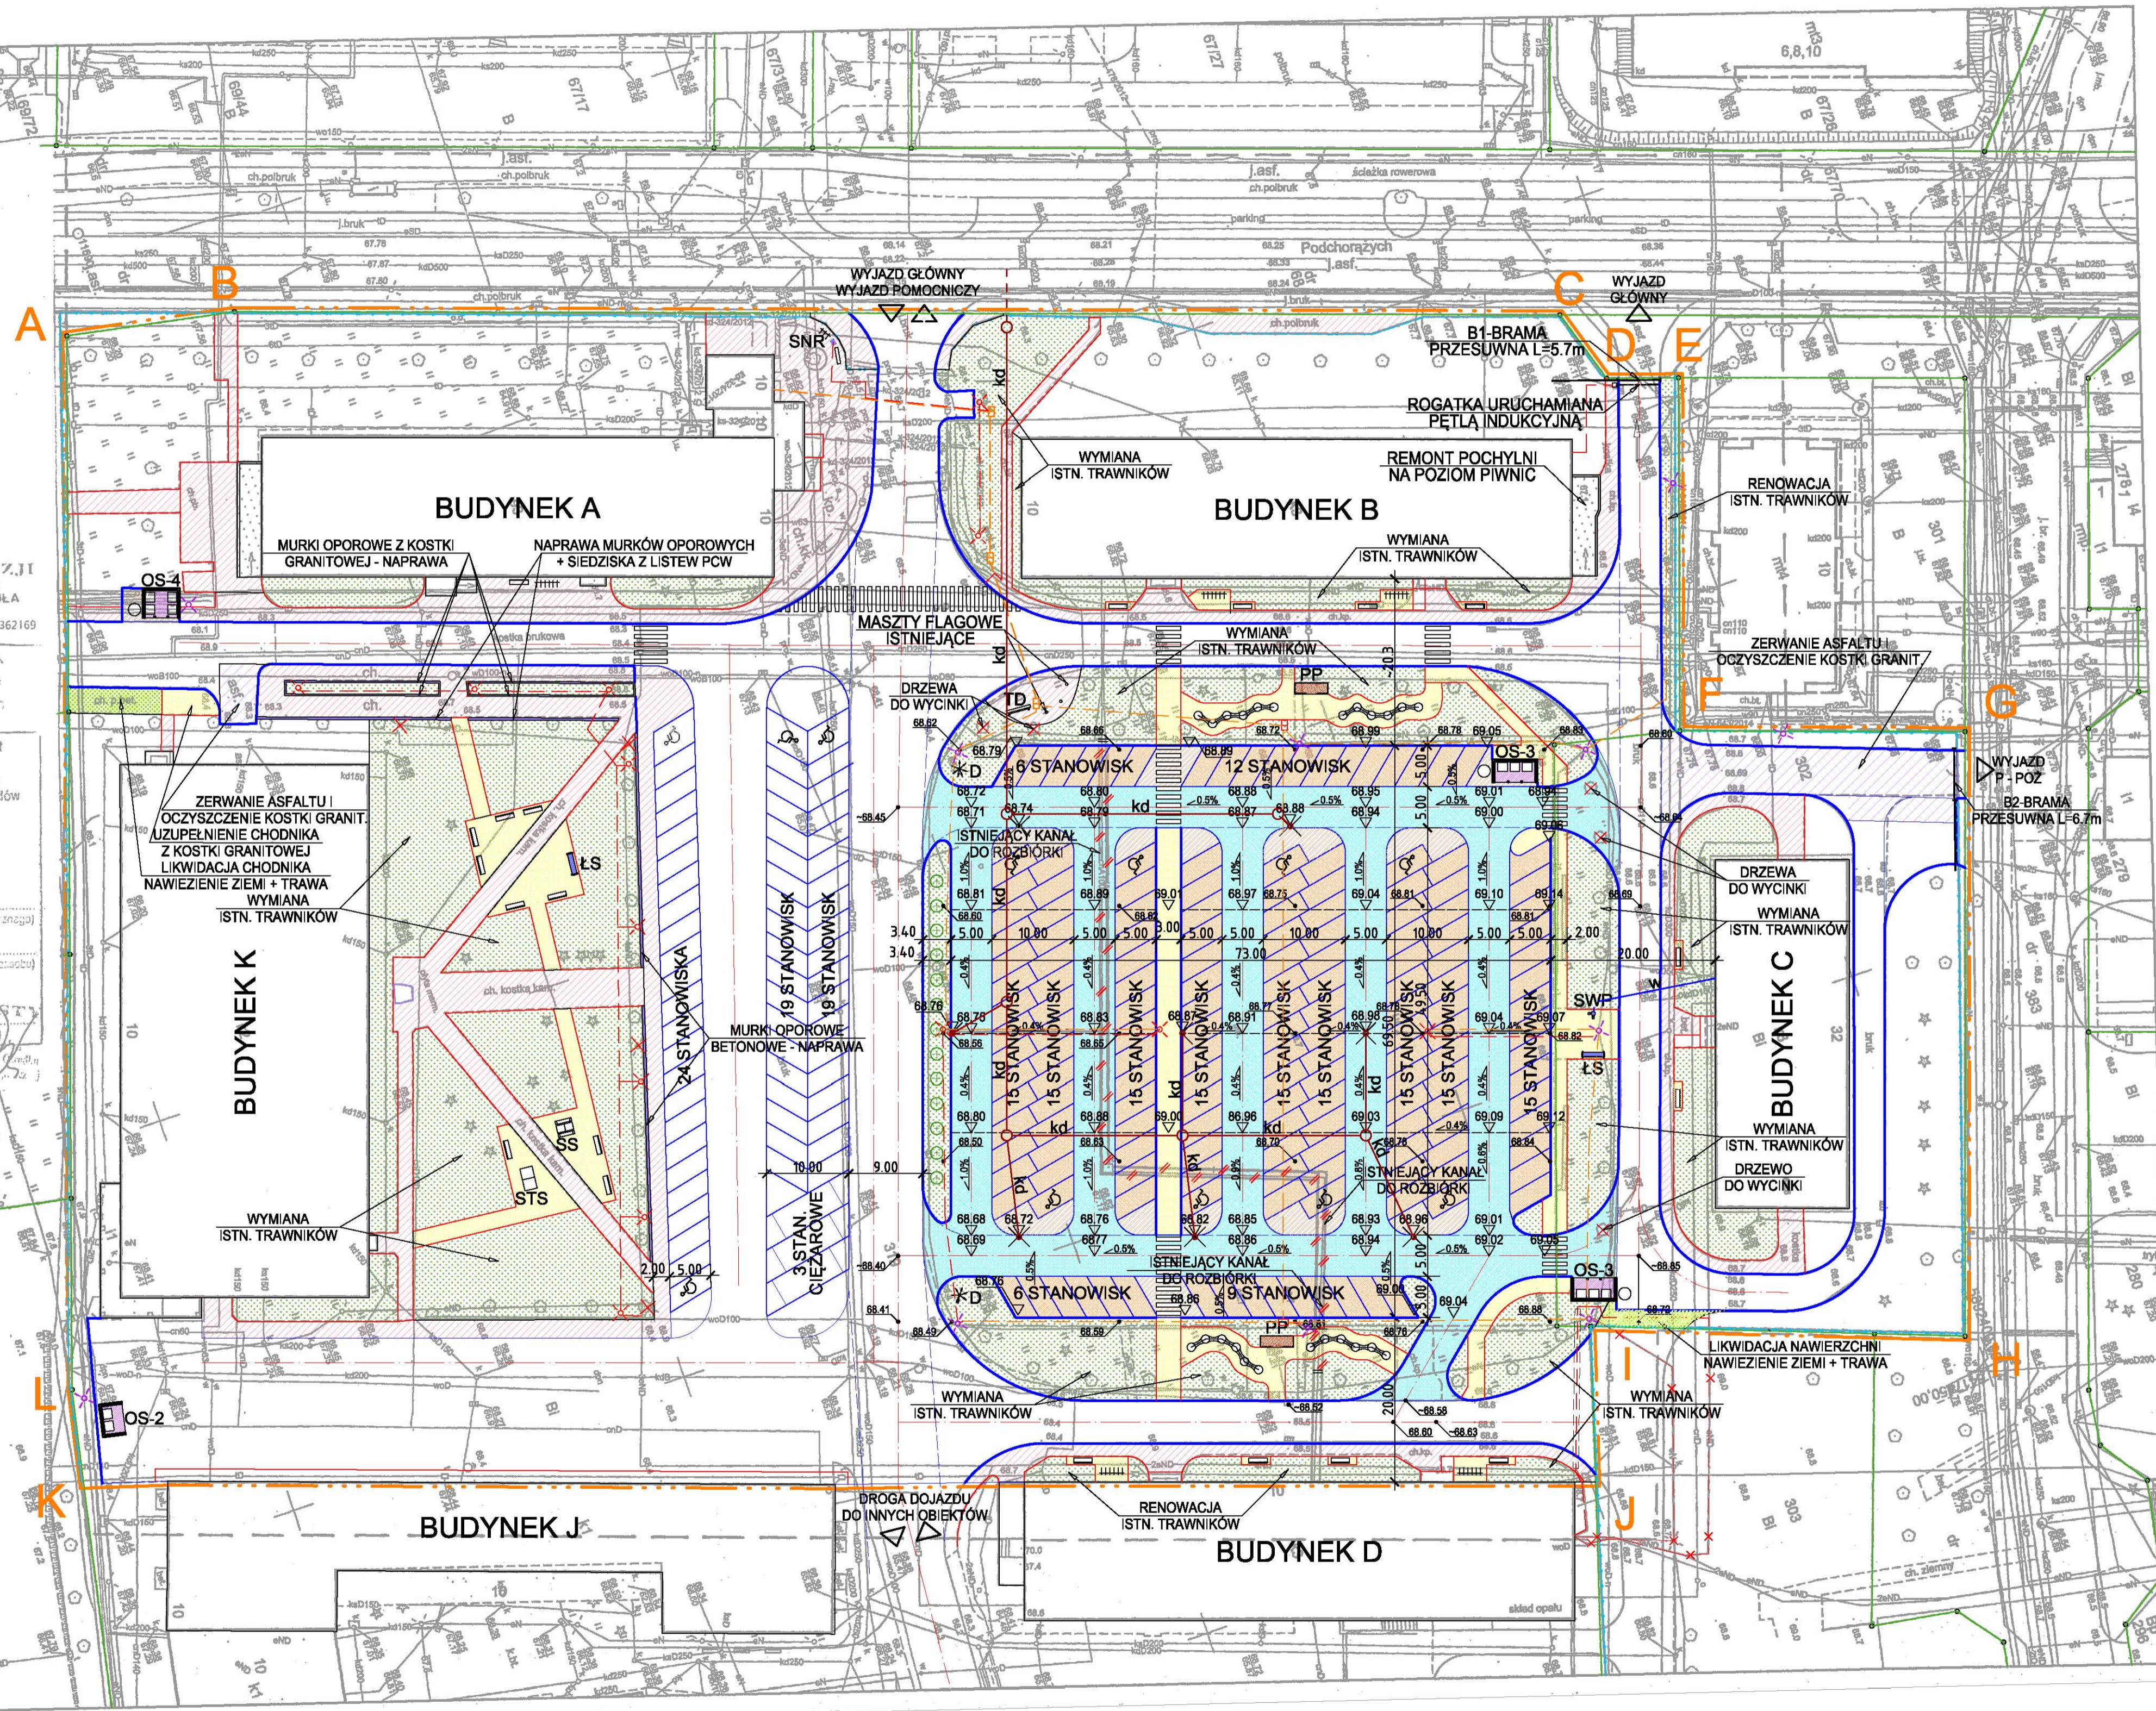

Spółdzielnia Obsługi Inwestycyjnej "Dompil"
64-920 Piła ul. Sikorskiego 33 tel/fax (67) 214-80-01

Inwestor	PUSS PIŁA UL. PODCHORAŻYCH 10	Granica	arch.
Nazwa obiektu	ZAGOSPODAROWANIE PRZESTRZENI KAMPUSU PAŃSTWOWEJ UCZELNI STANISŁAWA STASZICA W PILE	Skala:	1:500
Adres	PIŁA UL. PODCHORAŻYCH 10, DZIAŁKI NR 319, 302	Nr rysunku:	01
PROJEKT ZAGOSPODAROWANIA TERENU			
Projektował:	mgr inż. arch. Maciej Zasada	Nr uprawnień	MAC/057/17
Sprawił:	mgr inż. arch. Iwona Maciejewicz-Wojtkiewicz	Data	09.2020
Kierownik pracowni:	mgr inż. Tomasz Zasada	GP-7342/1994/94	09.2020