
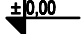
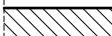
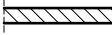








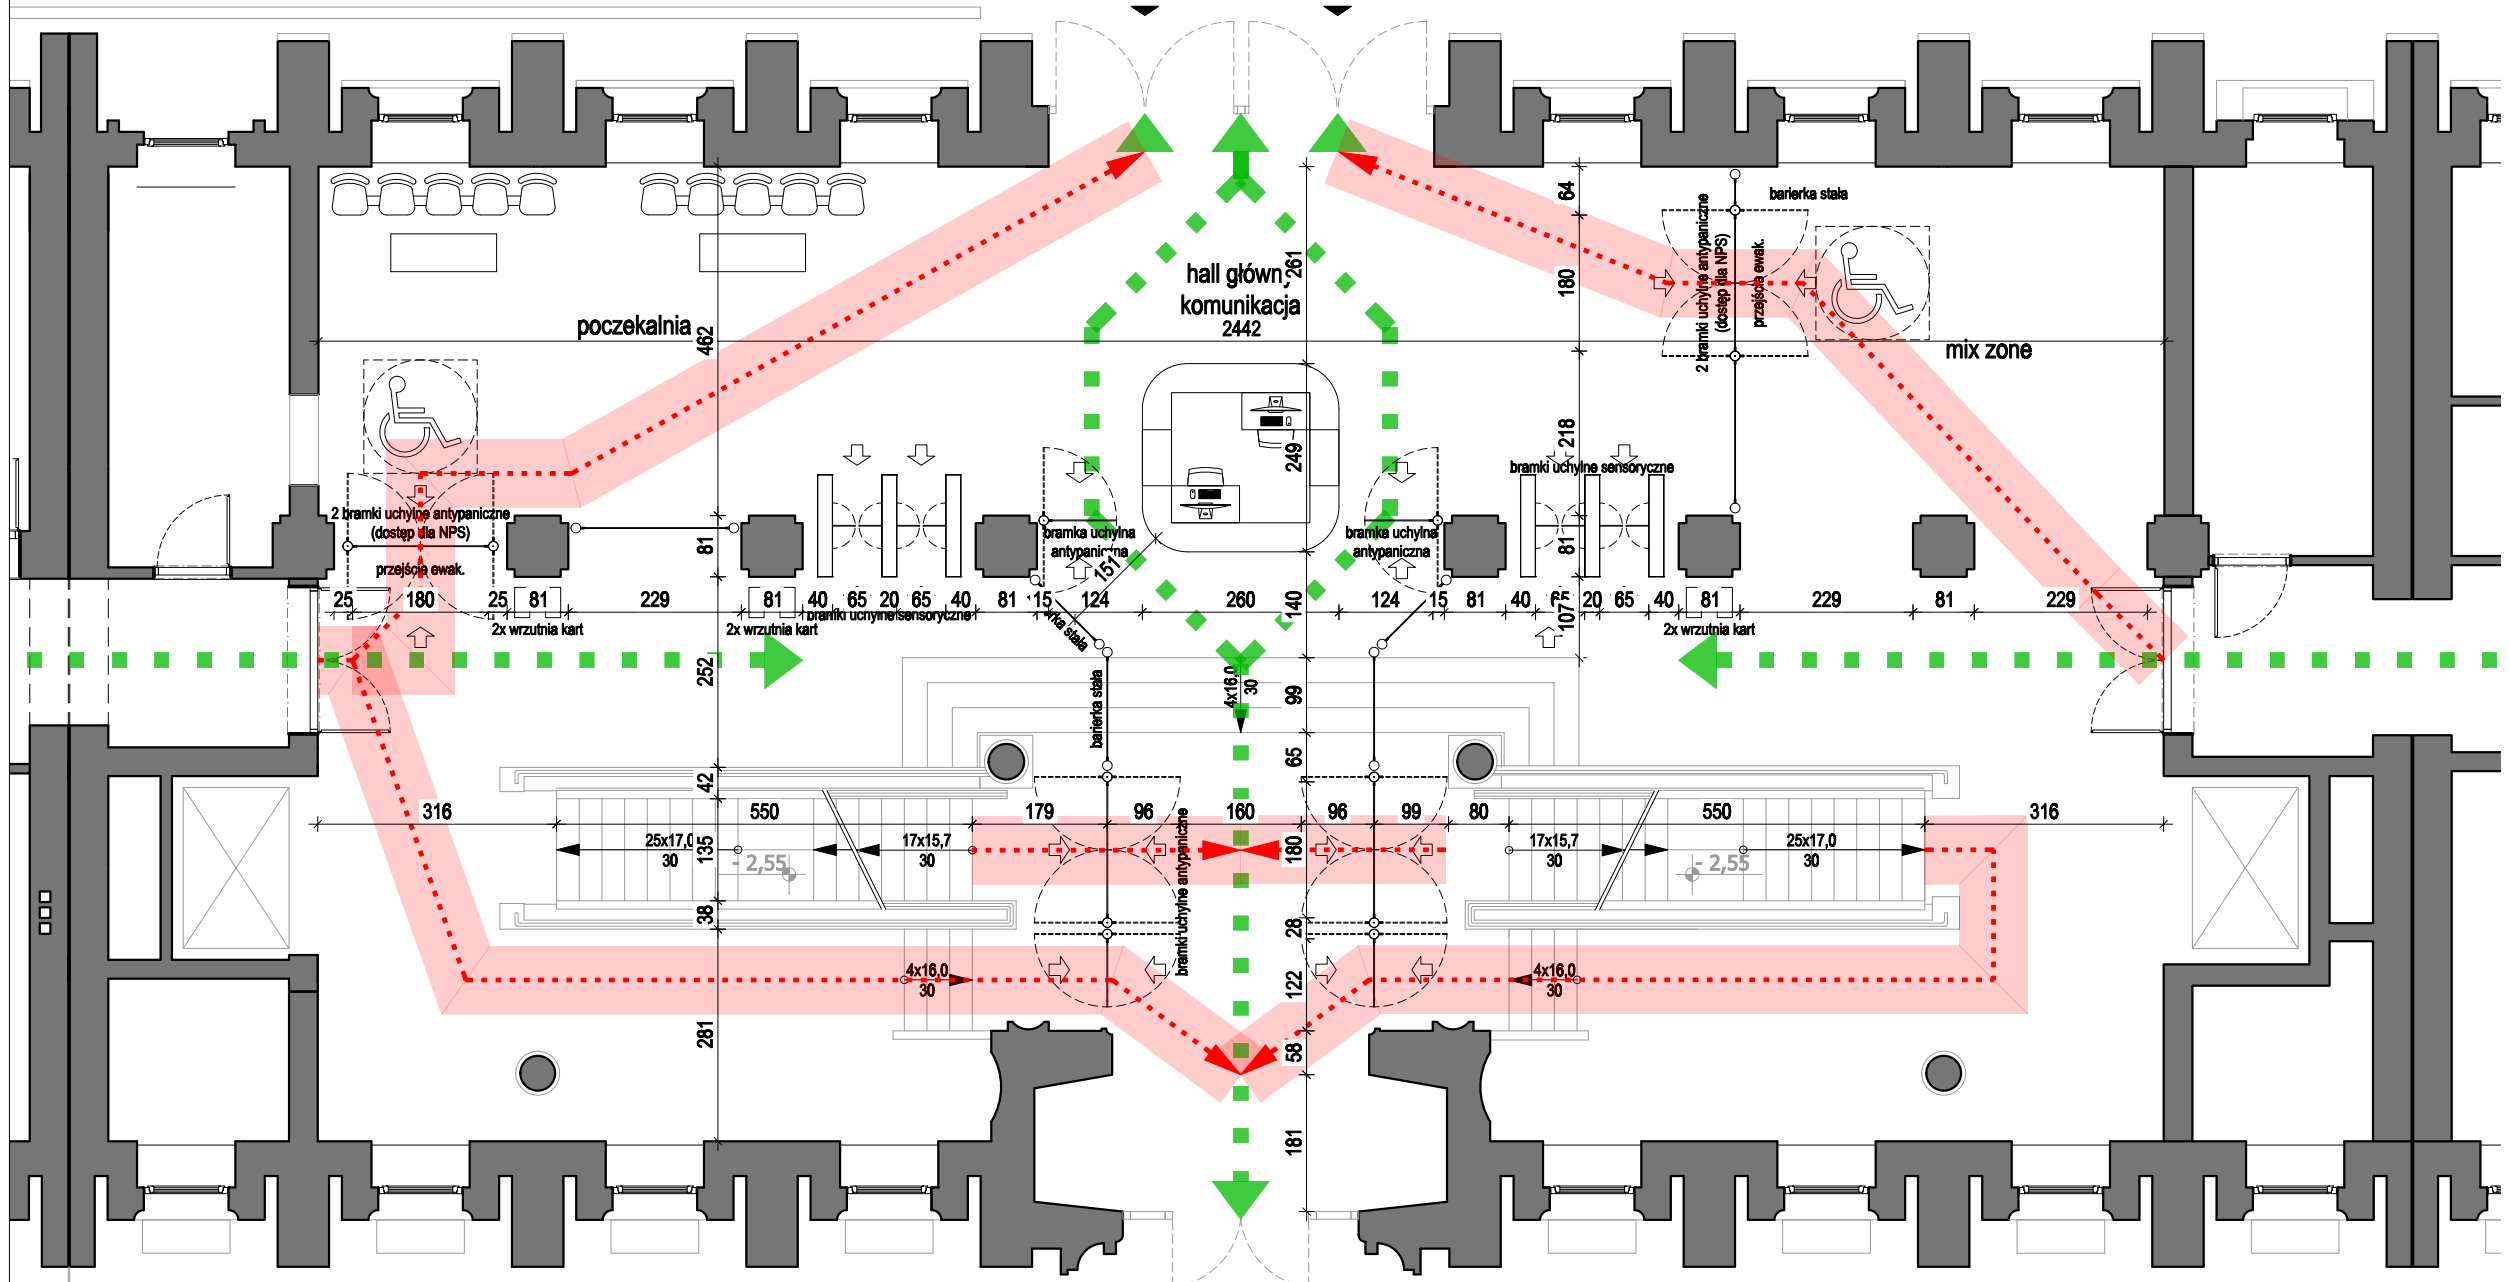


LEGENDA

-  GŁÓWNE WEJŚCIE DO BUDYNKU
-  POZIOM
-  ŚCIANA MUROWANA
-  ŚCIANA DZIAŁOWA (murowana)
-  ŚCIANA DZIAŁOWA G-K (wypełnienie z wełny mineralnej)
-  ISNITEJĄCA ŚCIANA MUROWANA
-  WELNA MINERALNA
-  ROZBIÓRKA
-  E160 - ODPORNÓŚĆ OGNIOWA
-  REI60 - ODPORNÓŚĆ OGNIOWA
-  DROGA EWAKUACYJNA
-  PRZEJŚCIE EWAKUACYJNE



UWAGA:

1. Rysunek rozpatrywać łącznie z rysunkami konstrukcyjnymi oraz projektami branżowymi instalacji wewnętrznych
2. Przyjmując niniejszy projekt inwestor i firma wykonawcza akceptuje przedstawione na nim rozwiązania.
3. Zmiany zatwierdzać po uzgodnieniu z głównym projektantem.
4. Wymiary naniesione ręcznie mają pierwszeństwo nad drukowanymi.
5. Wszystkie wymiary podano w centymetrach
6. Rzędne wysokościowe podano w metrach
7. Wszystkie wymiary sprawdzić na budowie
8. Całość prac budowlanych i montażowych należy wykonać pod nadzorem oraz zgodnie z wytycznymi dostawców wszystkich technologii, zgodnie z normami i warunkami technicznymi oraz zasadami sztuki budowlanej
9. Przed wykonaniem elementów budowlanych należy uwzględnić wykonanie przepustów i kanałów instalacyjnych do zasilania urządzeń technologicznych i wyposażenia.

STUDIO
MICHAŁ PIOTROWSKI
MAZURSKA 19/7 NIP: 6272762945
41-503 CHORZÓW REGON: 383488772

ZADANIE:
KONCEPCJA PROJEKTOWA DLA ZMIANY ARANŻACJI WRAZ Z KONTROLĄ DOSTĘPU STREFY WEJŚCIOWEJ BUDYNKU BIUROWEGO W KATOWICACH PRZY UL. GEN. H. DĄBROWSKIEGO 23 W KATOWICACH

PROJEKTANT:
MGR INŻ. ARCH. MICHAŁ PIOTROWSKI

RYSunEK:
RZUT PARTERU EWAKUACJA **SKALA:**
1:100

DATA: Październik 2023 r. **NR RYS.:** 2 **NR STR.:**