

ZRD-2G  
J.D.P.

USŁUGI GEODEZYJNE  
**GeoStrada s.c.**  
Magdalena Grojec, Zofia Śmiech  
Siedziba: 34-472 Piekelnik 129C  
Biuro: 34-400 Nowy Targ ul. Św. Katarzyny 4  
Tel. (18) 263 95 28, (18) 531 18 65  
NIP 735-26-88-246, REGON 120415515

Województwo: małopolskie  
Powiat: nowotarski  
Jedn. ewid.: 121105\_2 Jabłonka  
Obręb: 0007 Zubrzyca Górna  
GK.6640.6590.2021

## MAPA DO CELÓW PROJEKTOWYCH

SKALA 1:500


GODŁO: 7.114.08.03.2.1, 7.115.08.23.4.3  
Układ współrzędnych płaskich: PL-2000, strefa 7  
Układ wysokości: PL-KRON86-NH

### Legenda:

- Linie rozgraniczające tereny o ustalonym w planie przeznaczeniu i zasadach zagospodarowania.
- Nieprzekraczalne linie zabudowy.
- Linie elektroenergetyczne średniego napięcia wraz z pasem technologicznym.
- Brak projektu ZUDP.
- Kolorem zielonym wkreślono granice na podstawie obowiązującej na tym obszarze mapy ewidencji gruntów i budynków w skali 1:2880.
- Granice zewnętrzne działek ewid. nr 10093, 10094, 10095/1 zostały ustalone operatem P.1211.2018.4182 z dn. 26.09.2018r. wzdłuż punktów: 1-2-3-7-8-9-6-5-4-1.
- Mapa może służyć do projektowania:
  - budynków usytuowanych w odległości mniejszej lub równej 4.0 m od ustalonej granicy nieruchomości,
  - innych obiektów budowlanych w odległości mniejszej lub równej 3.0 m od ustalonej granicy nieruchomości.
- Mapa nie może służyć do celów rozgraniczeniowych.
- W obszarze inwestycji brak służebności gruntowej.
- Nie wyklucza się istnienia w terenie innych nie wykazanych na niniejszej mapie urządzeń podziemnych, które nie były zgłoszone do inwentaryzacji.

Poświadczam, że niniejszy dokument został opracowany w wyniku prac geodezyjnych i kartograficznych, których rezultaty zawiera operat techniczny pozytywnie zweryfikowany. Jednocześnie informuję, że jestem świadomy odpowiedzialności kamej za złożenie fałszywego oświadczenia.	
Identyfikator zgłoszenia prac geodezyjnych	GK 6640 6590 2021
Organ służby geodezyjnej, który otrzymał zgłoszenie	Starosta Nowotarski
Wykonawca prac geodezyjnych	Usługi Geodezyjne GeoStrada s.c. Magdalena Grojec, Zofia Śmiech
Nr oraz data sporządzenia dokumentu zawierającego wynik pozytywnej weryfikacji	Protokół Weryfikacji nr GK 6640.6590.2021_1 29.09.2021r.
Imię i nazwisko oraz nr uprawnień zawodowych kierownika prac	GEODETA UPRAWNIONY nr upr. 19422 mgr inż. Magdalena Grojec tel. +48 604 421 870

GRANICA PASA DROGI  
GMINNEJ

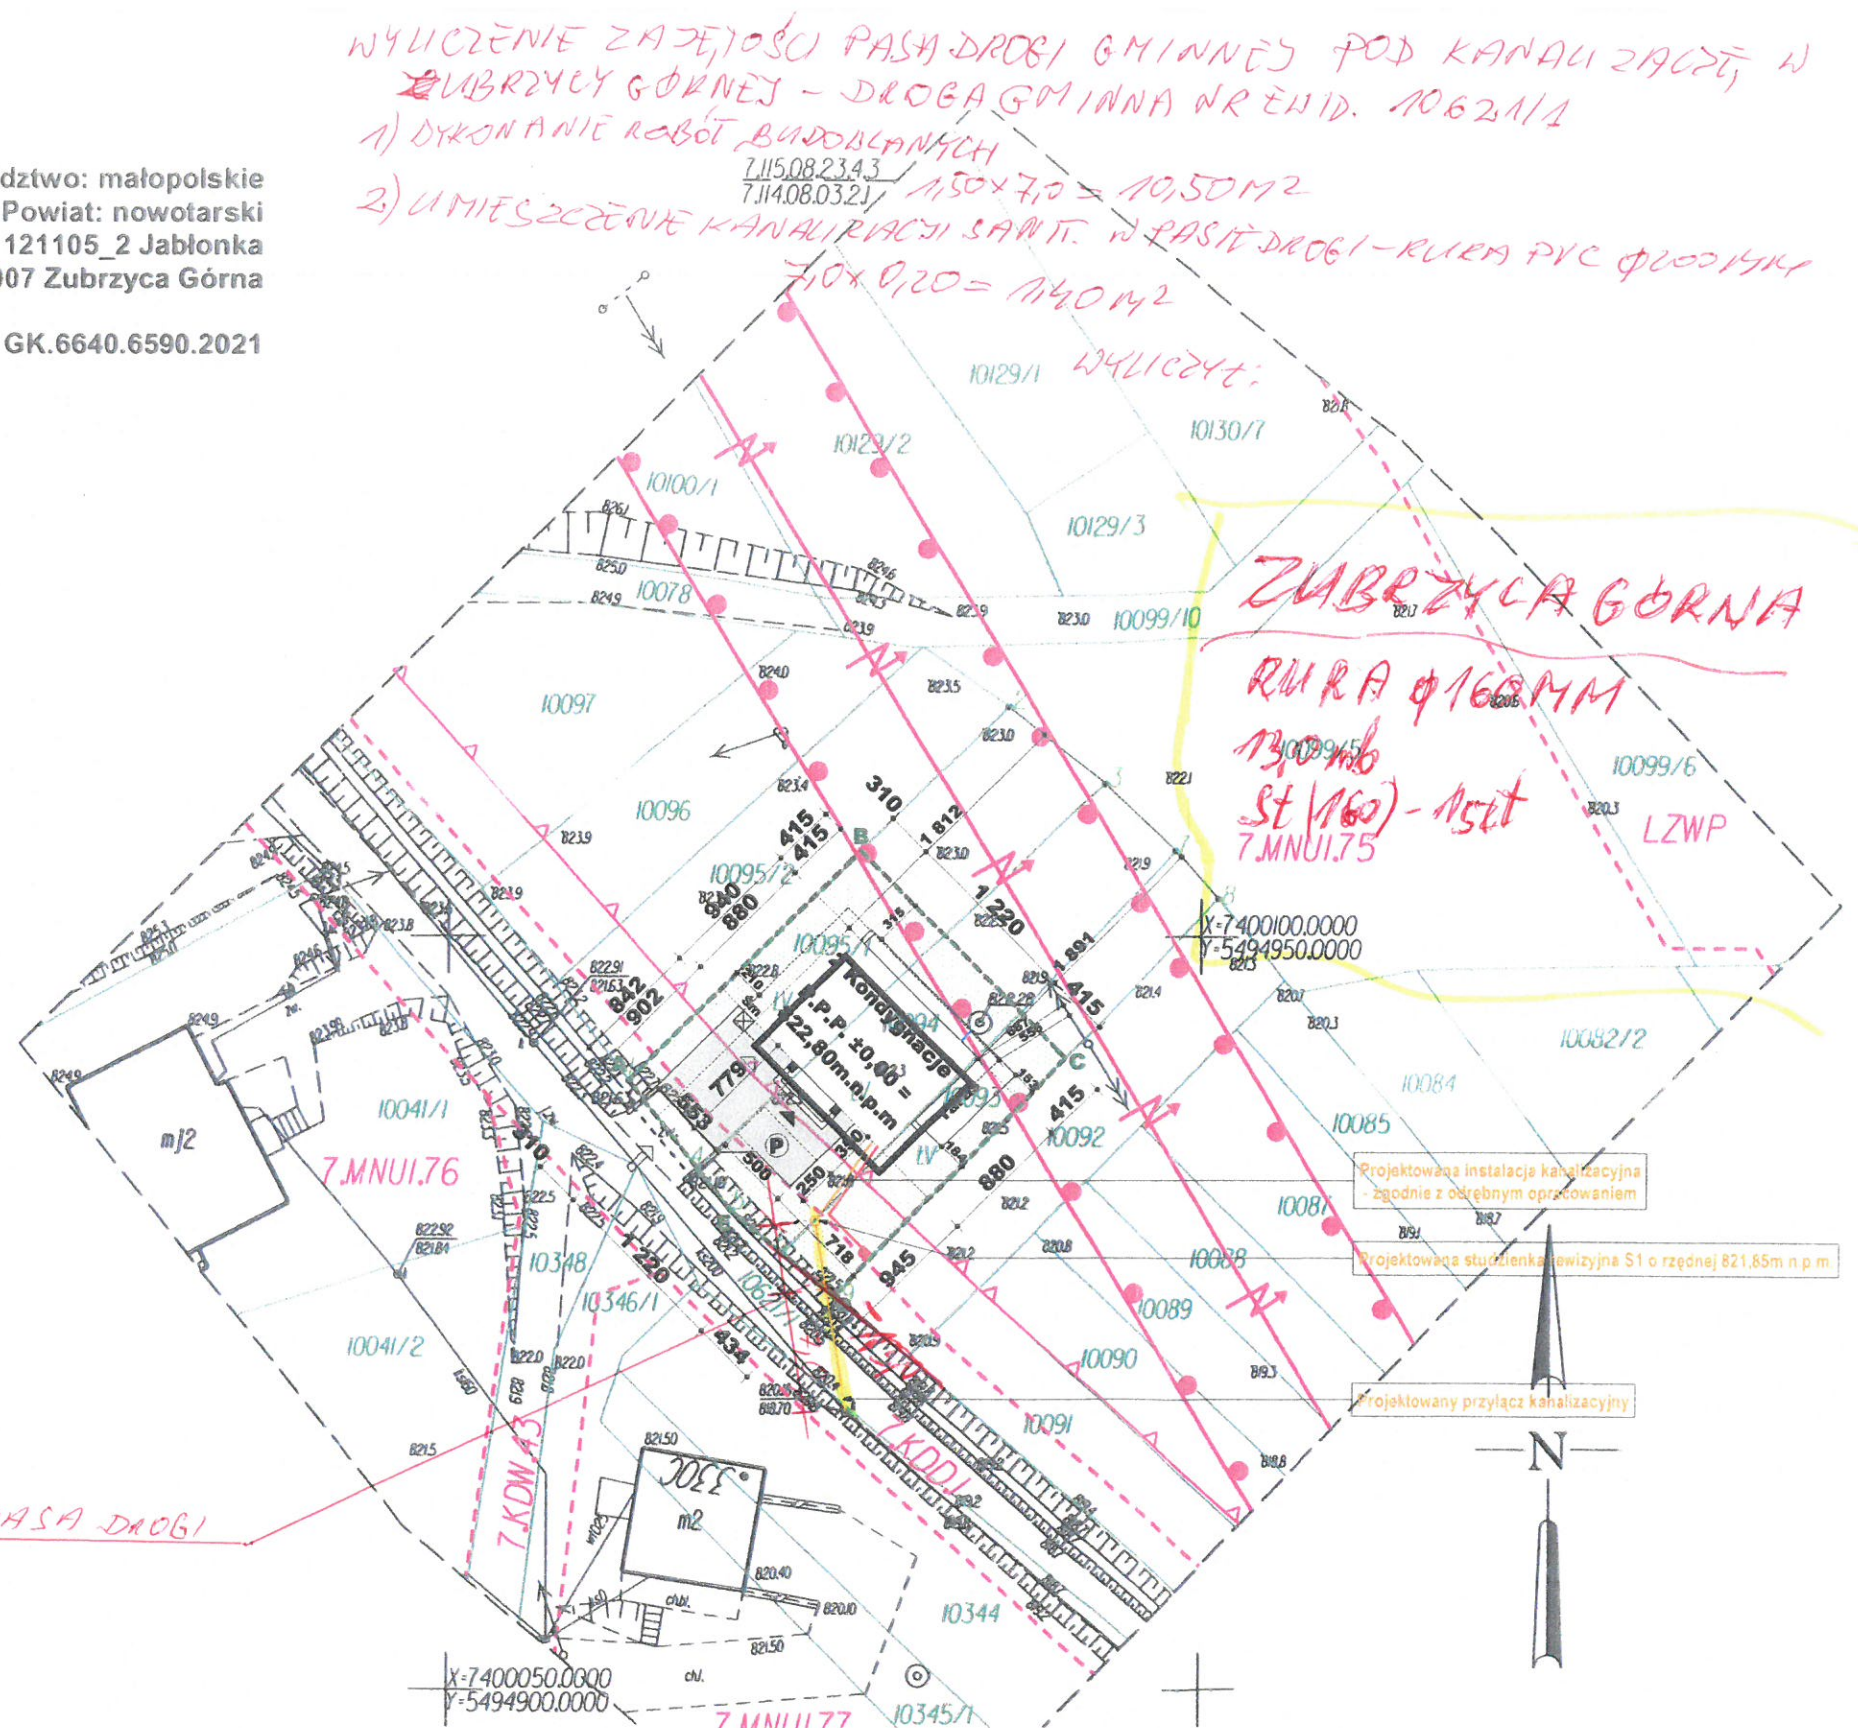

OBIEKTY:	Budowa przyłącza kanalizacji sanitarnej	
LOKALIZACJA:	Zubrzyca Górna działki nr ewid. 10093, 10094, 10095/1	
PRZEDMIOT RYSUNKU:	PROJEKT ZAGOSPODAROWANIA TERENU	Skala: PAŹDZIERNIK 2022 Nr rys. Z-1
PROJEKTANT:	mgr inż. Kinga Lichosy MAP/0224/POOS/11 MAP/IS/0547/11	Skala: 1 : 500

mgr inż. Kinga Lichosy  
Uprawnienia budowlane do projektowania bez ograniczeń w specjalności instalacyjnej w zakresie instalacji i urządzeń cieplnych, wentylacyjnych, gazowych, wodociagowych i kanalizacyjnych  
Nr ewid. MAP/0224/POOS

Wykonał:

GEODETA UPRAWNIONY  
nr upr. 19422  
mgr inż. Magdalena Grojec

L.k.s.zam. 182/2021, Piekelnik dn. 20.09.2021r.