


RZUT PIWNICY
skala 1:100

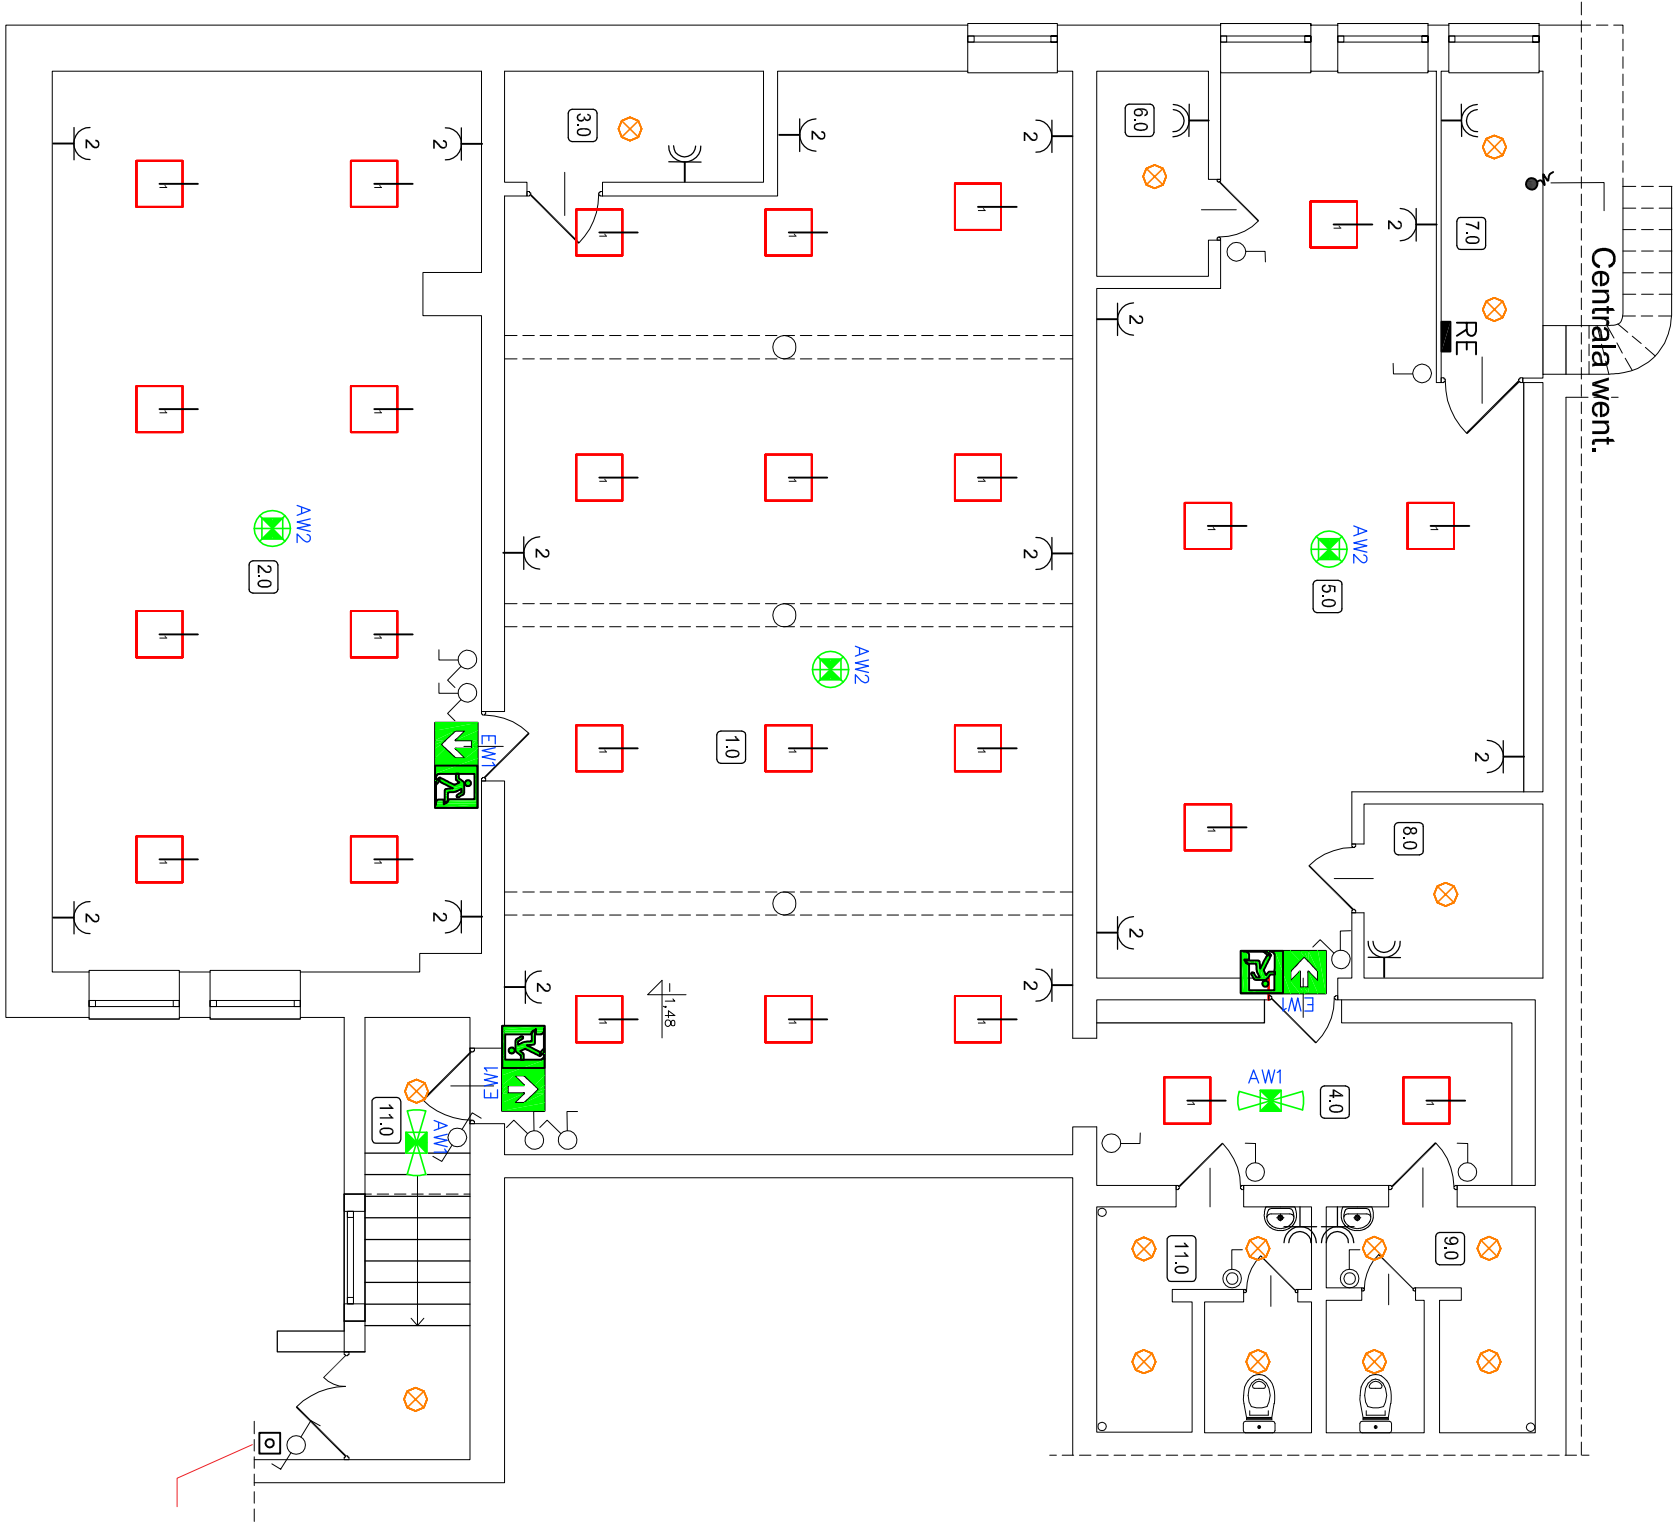




ZESTAWIENIE POWIERZCHNI

1.0	czytelnia
98,52m ²	gres
2.0	czytelnia
64,63m ²	gres
3.0	pom. gosp.
4,93m ²	gres
4.0	komunikacja
14,26m ²	gres
5.0	czytelnia dzieci
52,32m ²	gres
6.0	magazynek
3,92m ²	gres
7.0	rozdzielnia elektryczna
5,29m ²	gres
8.0	pom. gosp.
5,31m ²	gres
9.0	łazienka K
7,46m ²	gres
10.0	łazienka M
7,75m ²	gres
11.0	komunikacja
7,81m ²	gres

pow. użytkowa lokalu razem: 272,20m²



OZNACZENIA

-  PURE3 597. LED 840 5500lm DMPR 45W
-  BASE2 302 LED 840 1400lm IP44
-  LED JEDNOSTRONNA 1W 3H ŚCIENNA
-  LED NATYKNKOWA 3W 2H OPT. KORYTARZOWA
-  LED NATYKNKOWA 3W 2H OPT. OTWARTA

UWAGA

OCHRONA PRZY USZKODZENIU -
SAMOCZYNNE WYŁĄCZENIE ZASILANIA I
MIEJSCOWE POŁĄCZENIA WYRÓWNAWCZE

UKŁAD SIECI : TN-S

JACEK DARIUSZ KUBICKI	
obiekt: Remont i modernizacja Biblioteki Gminnej w Barcianach	branża: elektr.
adres budowy: ul. Kościuszki 2 dziątko nr 234/2 obręb Barciany	data: 12.21r.
projektant: mgr inż. Marek Pichłacz WAM/0114/PWOE/15	podpis: skala: 1:100
opracował:	nr rys: E1
tytuł rysunku: INSTALACJE ELEKTR. WEWN.-PARTER	