



Inwestycja: Termomodernizacja budynku stacji uzdatniania wody w Krzekotowie		Temat: Rzut parteru - inwentaryzacja			
Inwestor: Gmina Dąbrowa, ul. Kasztanowa 16, 88-306 Dąbrowa		Lokalizacja: dz. nr 106/1; obręb: Krzekotowo, gm. Dąbrowa, pow. mogileński			
Opracował: mgr inż. Michał Melerski	Podpis:	Data: lipiec 2019	Skala: 1:100	Faza: INW.	nr rys.: INW-1

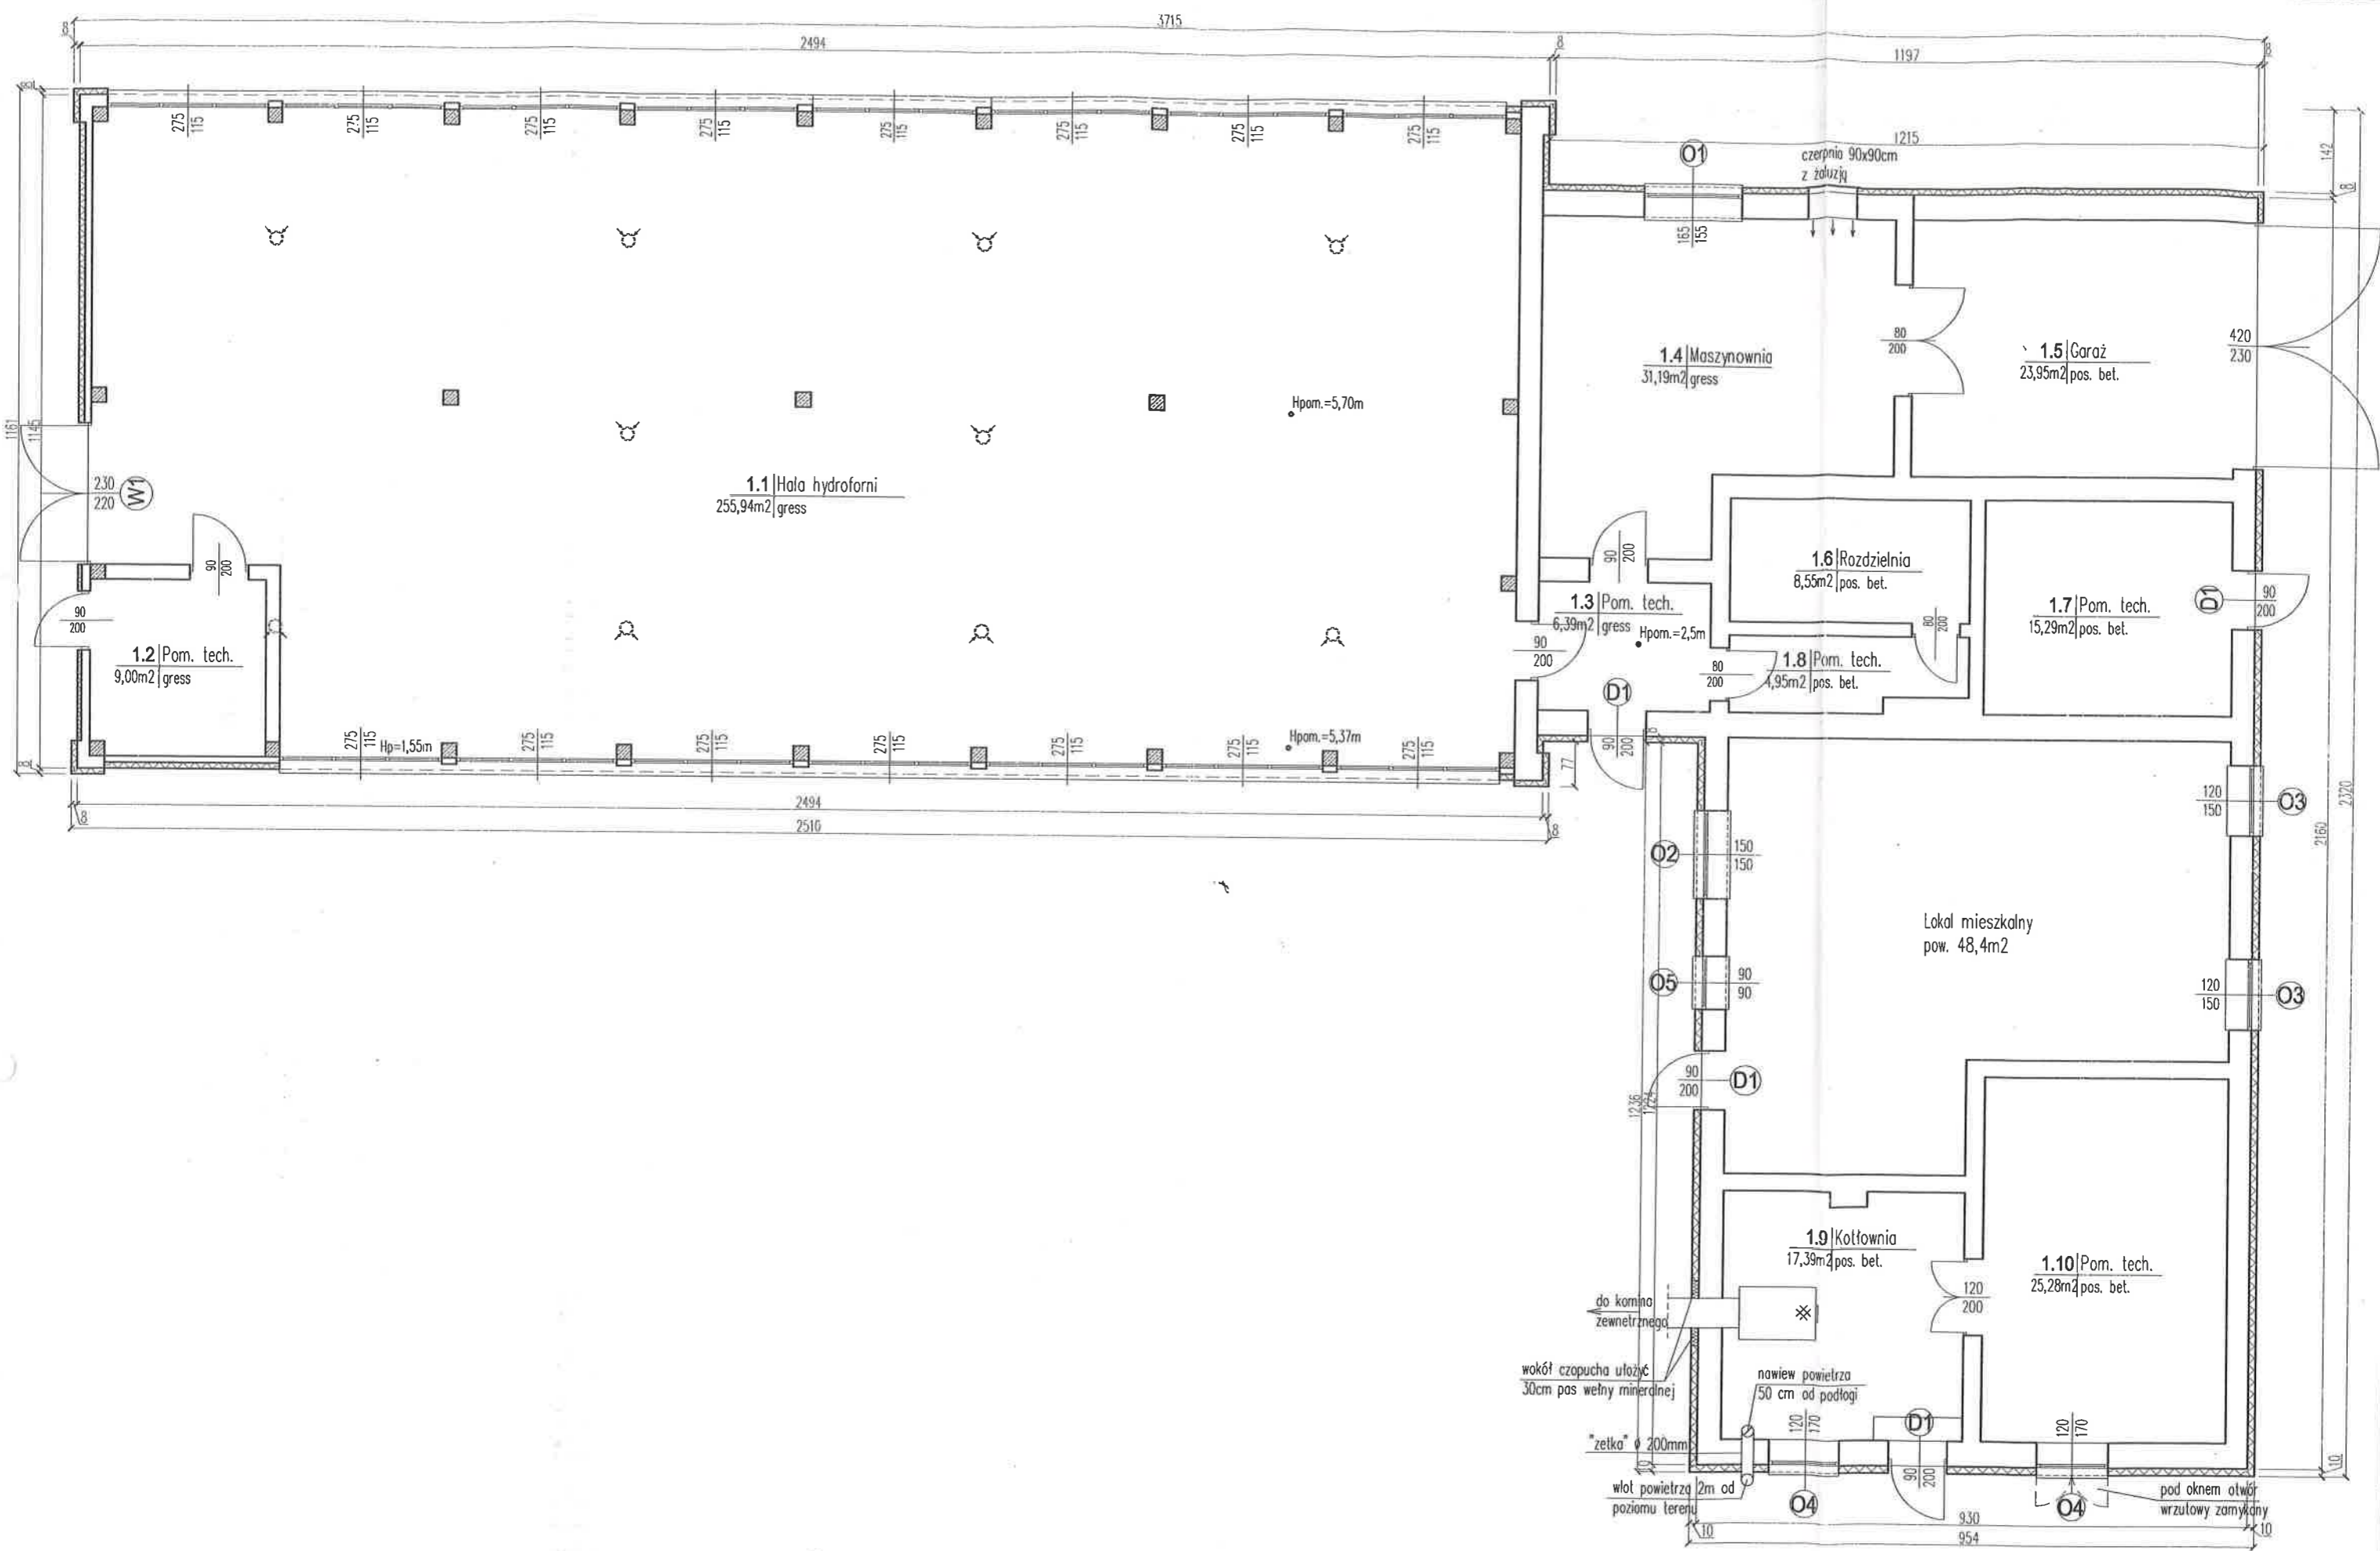


Inwestycja: Termomodernizacja budynku stacji uzdatniania wody w Krzekotowie		Temat: Rzut parteru			
Inwestor: Gmina Dąbrowa, ul. Kosztanowc 16, 88-306 Dąbrowa		Lokalizacja: dz. nr 106/1; obręb: Krzekotowo, gm. Dąbrowa, pow. mogileński			
Opracował: mgr inż. Michał Melerski	Podpis:	Data: lipiec 2019	Skala: 1:100	Faza: P.B.	nr rys.: B-1

Elewacja północno-zachodnia

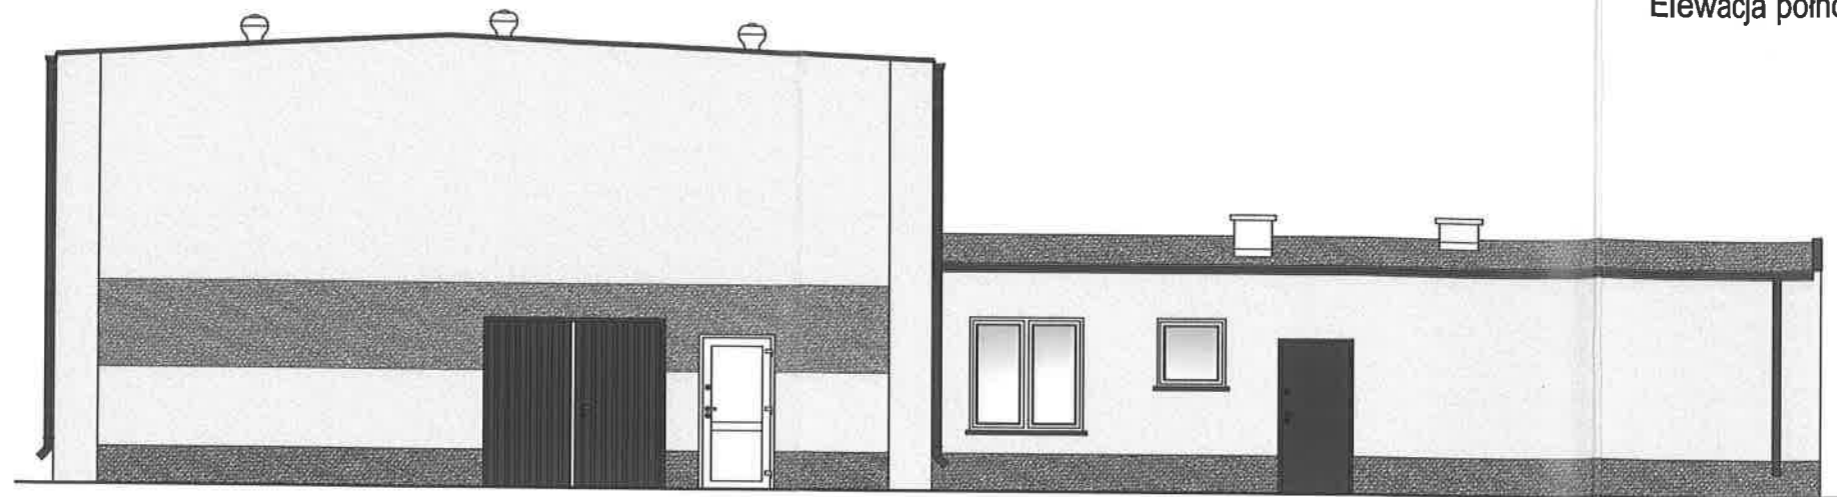

Elewacja południowo-wschodnia

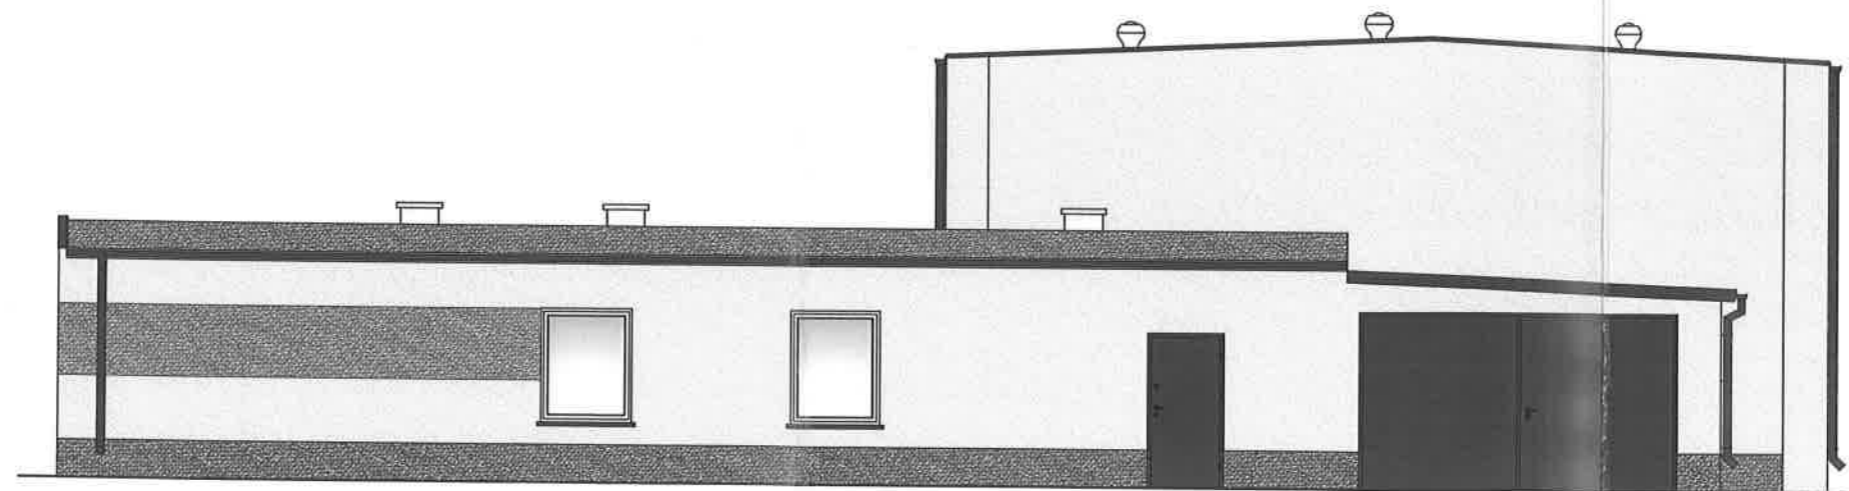

Dane materiałowe i kolorystyka:

1. Obróbki blacharskie, rynny, rury spustowe, parapety: blacha stalowa powlekana; kolor brązowy RAL8017.
2. Tynki silikonowe strukturalne, kolor: – cokół brązowy RAL 8017, – pas okienny brązowy RAL 8002, – pozostałe beżowy RAL 1015.
3. Okna PVC, kolor biały.
4. Drzwi zewnętrzne: kolor brązowy RAL8017.
5. Elementy metalowe malowane farbą ftalową kolor brązowy RAL 8017, drabina stalowa malowana farbą kolor czerwony np. RAL 3024.

Investycja: **Termomodernizacja budynku stacji uzdatniania wody w Krzekotowie**

Investor: Gmina Dąbrowa,
ul. Kaszánowa 16, 88-306 Dąbrowa

Lokalizacja: dz. nr 106/1; obręb: Krzekotowo,
gm. Dąbrowa, pow. mogileński

Temat: **Elewacje II**

Opracował: mgr inż. Michał Mellerski


Data:
lipiec 2019

Skala:
1:100


Faza:
P.B.

Podpis:
nr rys.: B-3

Elewacja południowo-zachodnia

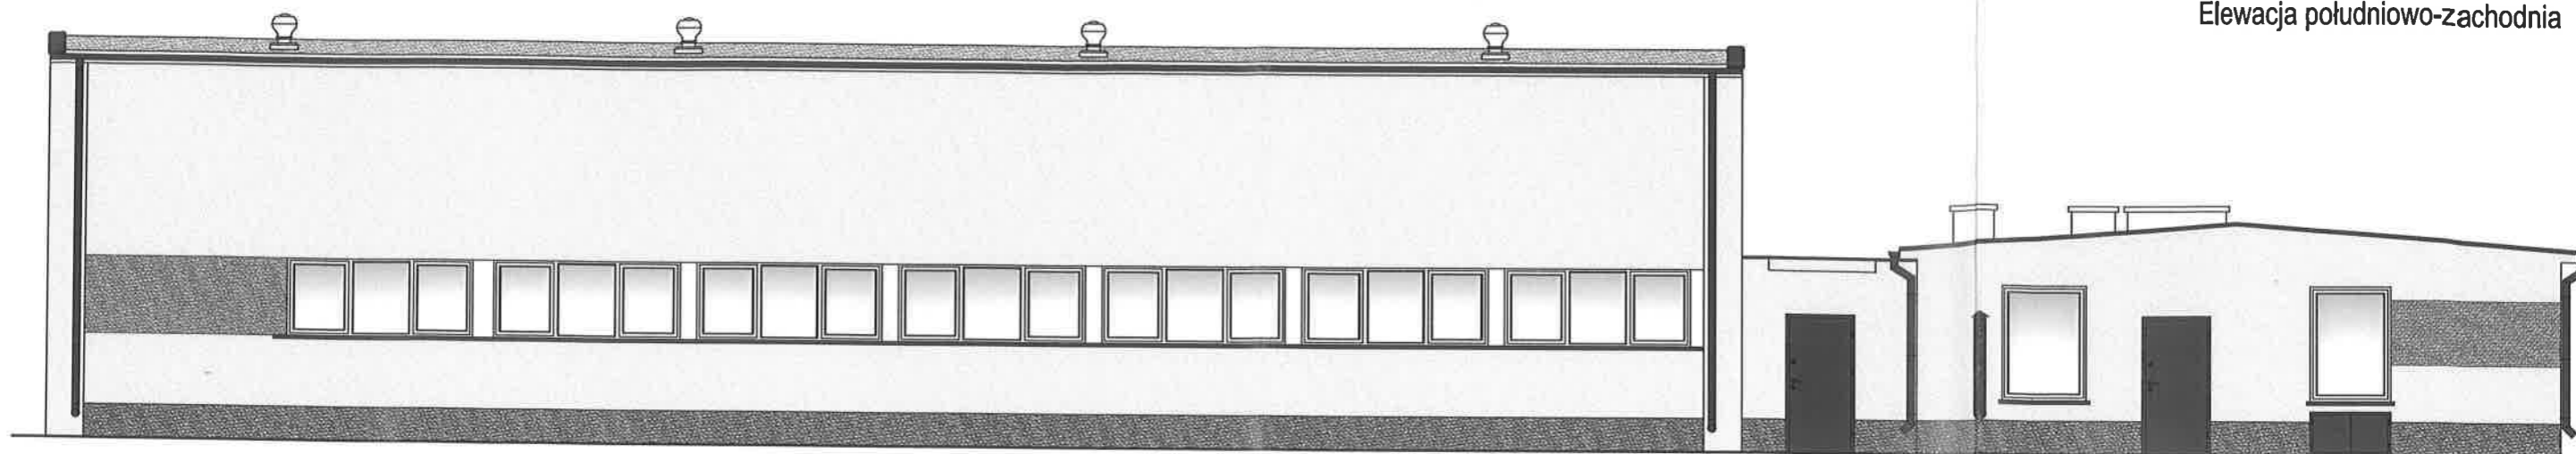

Elewacja północno-wschodnia

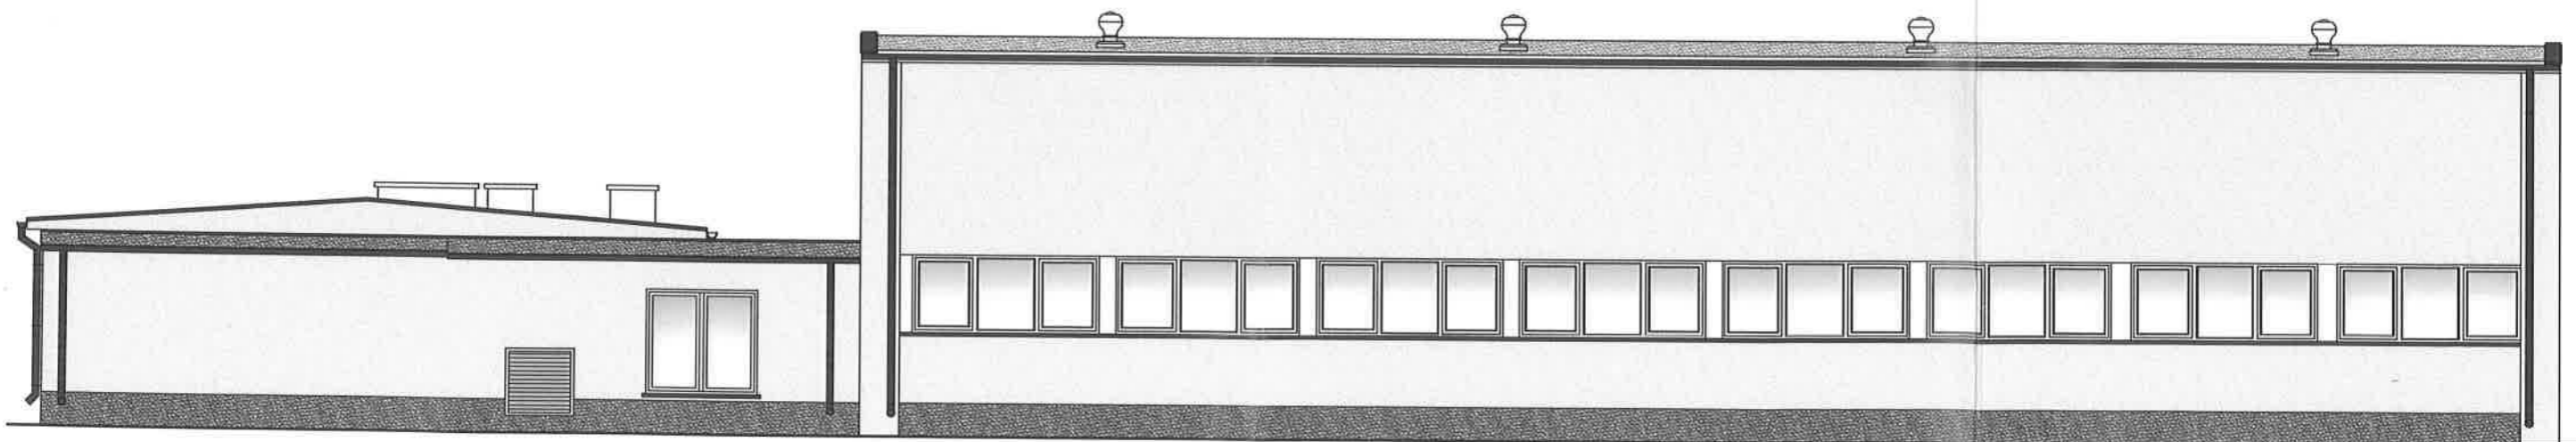

Dane materiałowe i kolorystyka:

1. Obróbki blacharskie, rynny, rury spustowe, parapety: blacha stalowa powlekana; kolor brązowy RAL8017.
2. Tynki silikonowe strukturalne, kolor: - cokół brązowy RAL 8017, - pas okienny brązowy RAL 8002, - pozostałe beżowy RAL 1015.
3. Okna PVC, kolor biały.
4. Drzwi zewnętrzne: kolor brązowy RAL8017.
5. Elementy metalowe malowane farbą ftalową kolor brązowy RAL 8017, drabina stalowa malowana farbą kolor czerwony np. RAL 3024.

Investycja: **Termomodernizacja budynku stacji uzdatniania wody w Krzekotowie**

Investor: Gmina Dąbrowa,
ul. Kasztanowa 16, 88-306 Dąbrowa

Lokalizacja: dz. nr 106/1; obręb: Krzekotowa,
gm. Dąbrowa, pow. mogileński

Temat: **Elewacje I**

Opracował: mgr inż. Michał Mellerski

Podpis:

Data:
lipiec 2019

Skala:
1:100

Faza:
P.B.

nr rys.:
B-2