

MAPA DO CELÓW PROJEKTOWYCH
skala 1:1000


woj.: kujawsko - pomorskie
powiat: żniński
jedn. ewid.: Rogowo [041905_2]
obręb: ROGOWO [0016]
działka nr: 138. 161
Nr ewid. zgł.: 6640.929.2016

PROJEKT ZAGOSPODAROWANIA TERENU
PLAN KANALIZACJI DESZCZOWEJ
SKALA 1:1000 (Ark.2)

ORYGINAŁ
DOKUMENTU

arkusz mapy nr: 364.144.013
PUWG: 1965 s. 3
układ wysokości: Kronsztadt
NIE WYKONANO USTALENIA OBCIĄŻEN SŁUŻEBNOŚCIAMI GRUNTOWYMI
UJAWNIONYCH W KSIĘGACH WIECZYSTYCH.
Nie wyklucza się istnienia w terenie również innych urządzeń podziemnych
ulożonych a nie zgłoszonych do inwentaryzacji geodezyjnej.
MAPĘ WYKONAŁ: 20.06.2016 r.
e-Geo Wojciech Grzesiak
mgr inż. geodeta
85-079 Bydgoszcz, ul. Kościuszki 3/3
tel. 52-322-23-97, kom. 603 655 094
NIP 953-193-21-03 REGON 093165326
Wojciech Grzesiak
mgr inż. geodeta
ul. Kościuszki 3/6, 85-079 Bydgoszcz
tel. 052 322 23 97, 603 655 094
świadectwo nr 19530

Posługuje się niniejszym dokumentem opracowanym w wyniku prac geodezyjnych i kartograficznych, których rezultaty zawiera operat techniczny wpisany do ewidencji materiałów państwowego zasobu geodezyjnego i kartograficznego	
Organ prowadzący państwowy zasób geodezyjny i kartograficzny	STAROSTA ŻNIŃSKI
Identyfikator ewidencyjny materiału zasobu - operatu technicznego	P.0419.2016-029.2016
Data wpisania operatu technicznego do ewidencji materiałów zasobu	23.06.2016
Imię, nazwisko i podpis osoby reprezentującej organ	z up. STAROSTY Anna Chmielewska INSPEKTOR Wydział Geodezji, Kartografii, Katastru i Nieruchomości

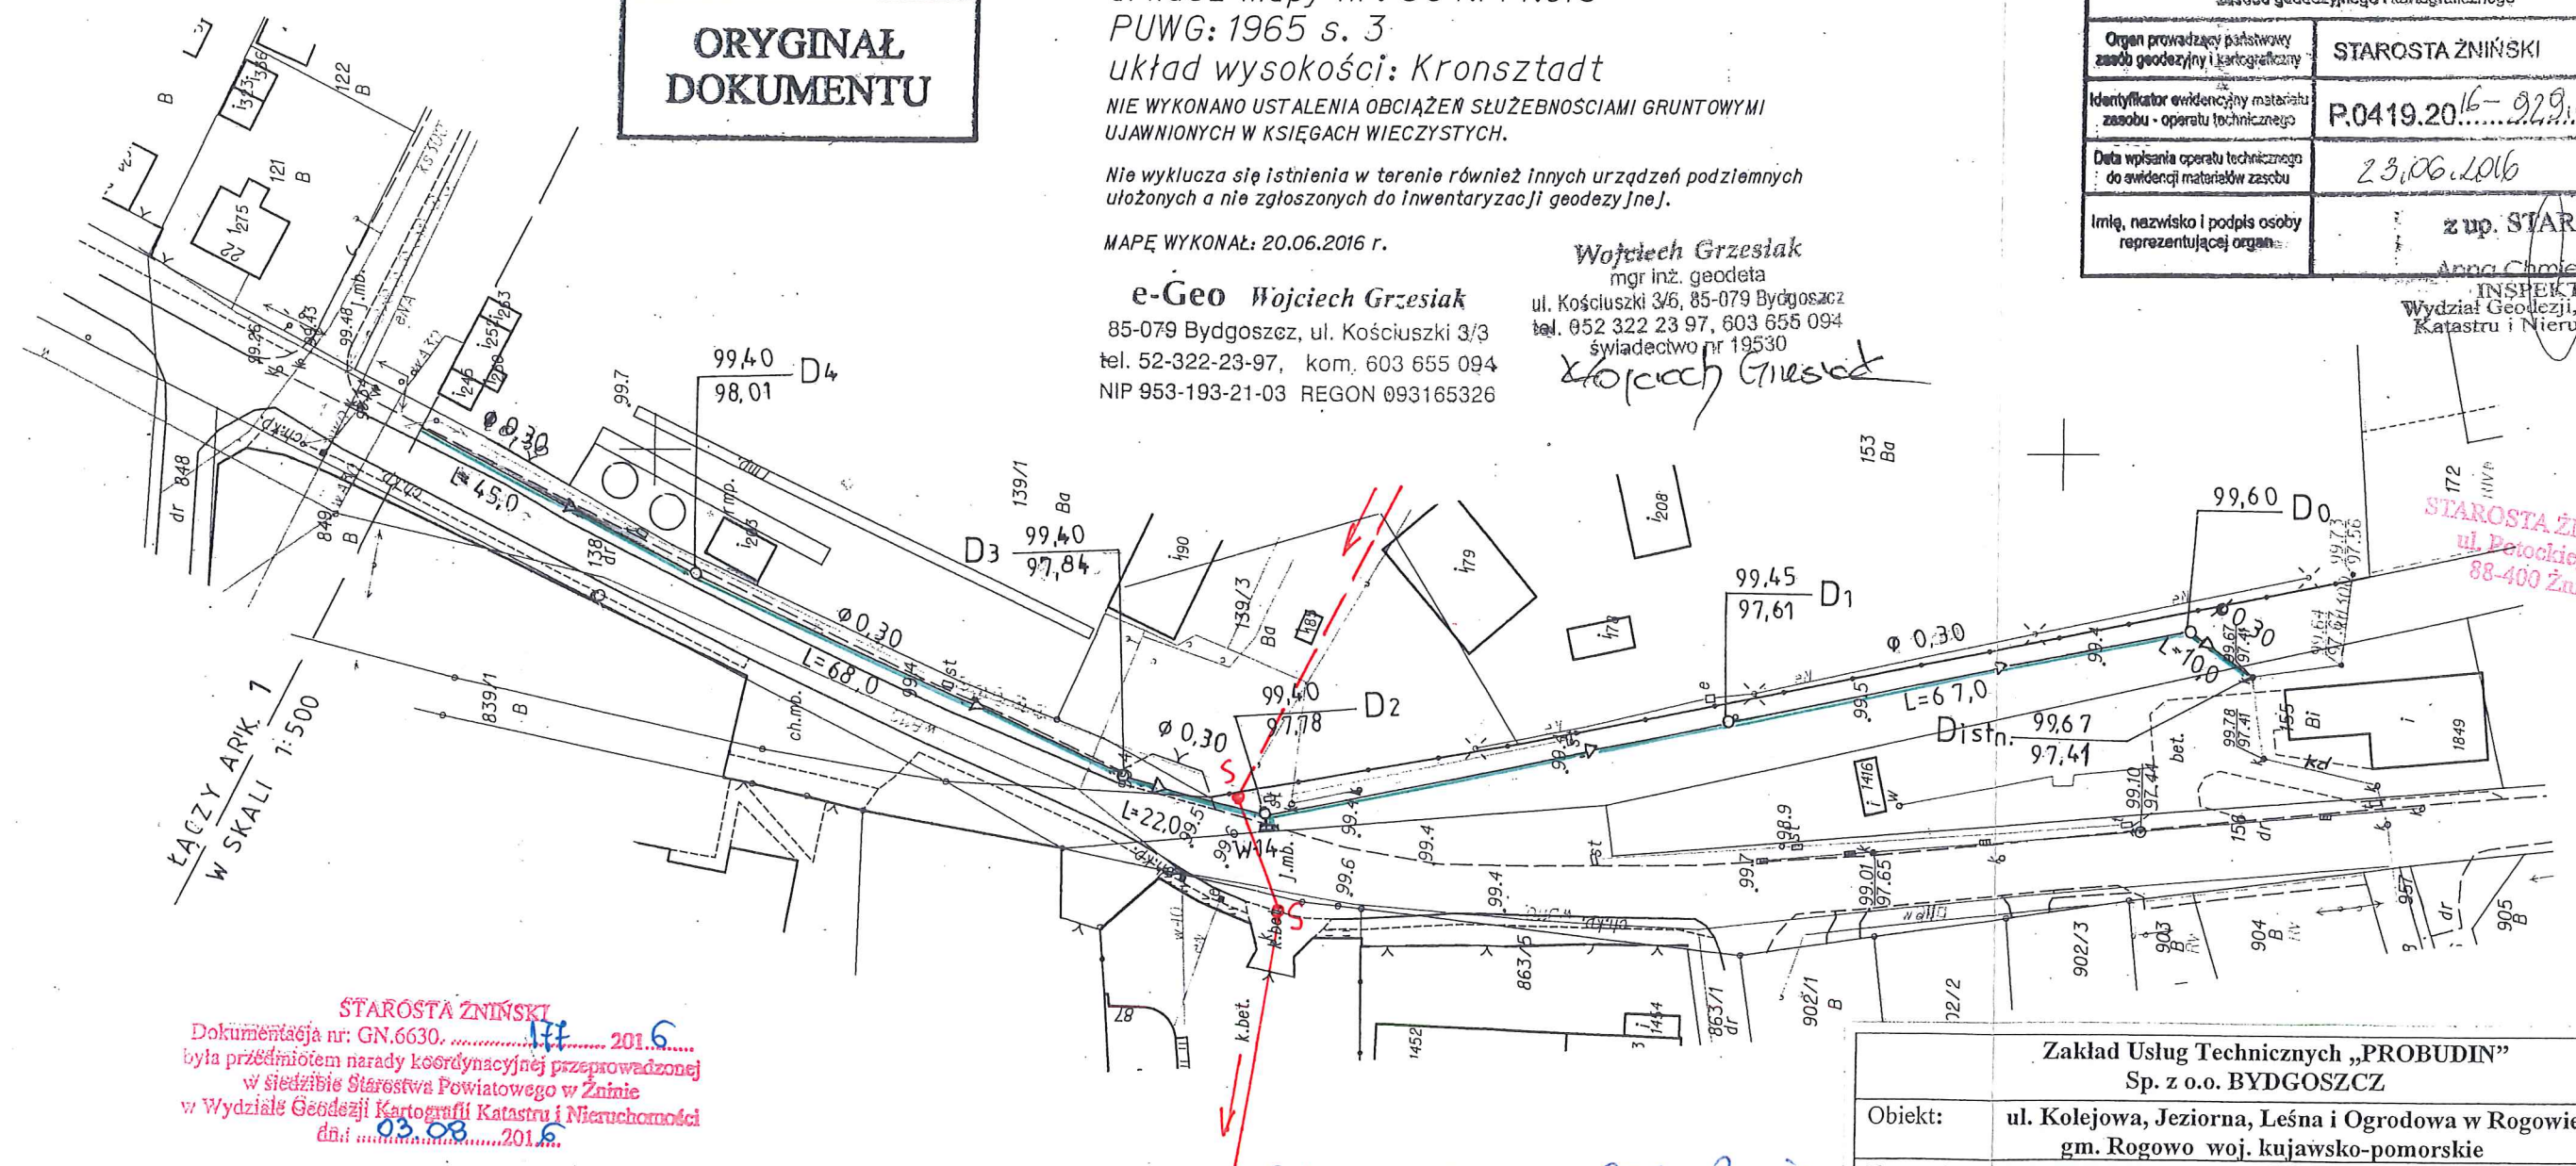


STAROSTA ŻNIŃSKI
Dokumentacja nr: GN.6630. 201.6
była przedmiotem narady koordynacyjnej przeprowadzonej
w siedzibie Starostwa Powiatowego w Żninie
w Wydziale Geodezji i Kartografii Katastru i Nieruchomości
dn. 03.08.2016.

z up. Starosty
Przewodnicząca Zarządu Powiatu
Agnieszka Dąbrowska
INSPEKTOR
Wydziału Geodezji, Kartografii,
Katastru i Nieruchomości

Patrz uzgodnienie z GSW w Rogowie.
Opf

Zakład Usług Technicznych „PROBUDIN” Sp. z o.o. BYDGOSZCZ				
Obiekt:	ul. Kolejowa, Jeziorna, Leśna i Ogrodowa w Rogowie gm. Rogowo woj. kujawsko-pomorskie			
Temat:	Projekt budowlano-wykonawczy przebudowy sieci wodociągowej i budowy nowej wraz z przyłączami, budowy kanalizacji sanitarnej z przykanalikami, budowy kanalizacji deszczowej			
Funkcja:	Imię i Nazwisko	Nr upr. specj.	Podpis	Data
Opracował:	mgr inż. D. Rojek	7210/140/78 inst.-inż.	Opf	07.2016r.
Sprawdził:	mgr inż. K. Ferenc	7210/58/86 inst.-inż.	Opf	RYS. 3

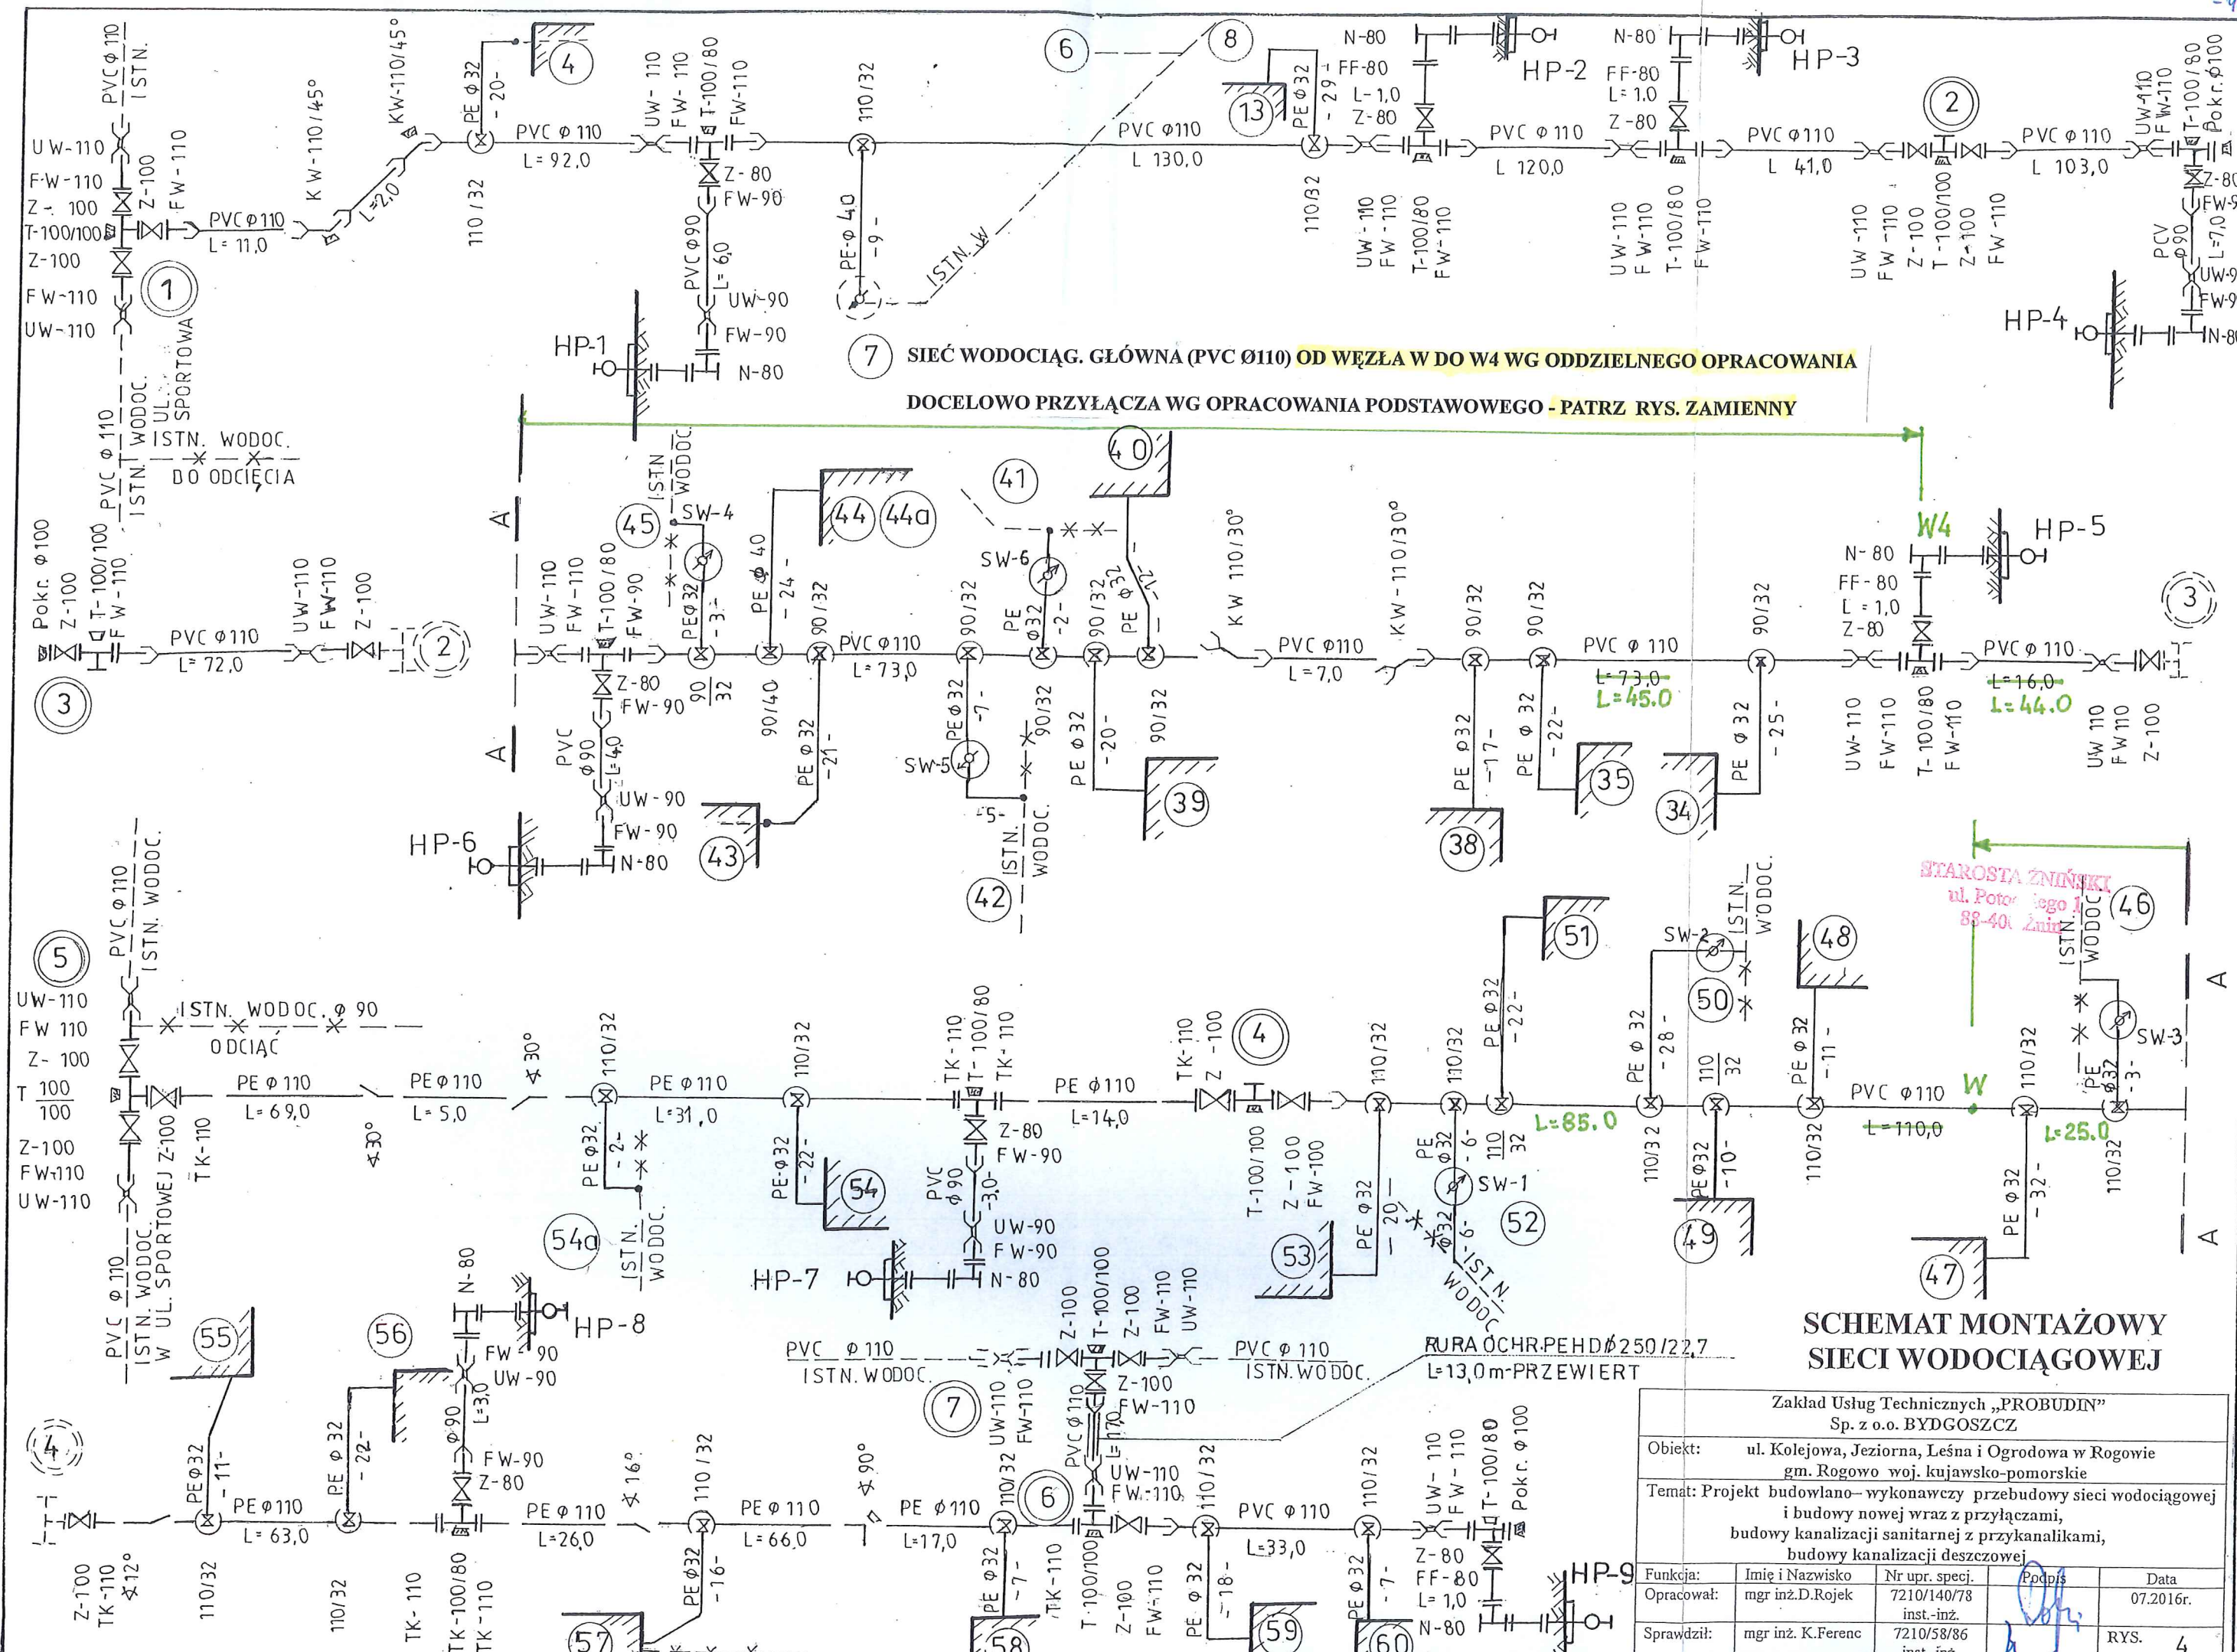

Zakład Usług Technicznych „PROBUDIN” Sp. z o.o. BYDGOSZCZ				
Obiekt: ul. Kolejowa, Jeziorna, Leśna i Ogrodowa w Rogowie gm. Rogowo woj. kujawsko-pomorskie				
Temat: Projekt budowlano-wykonawczy przebudowy sieci wodociągowej i budowy nowej wraz z przyłączami, budowy kanalizacji sanitarnej z przykanalikami, budowy kanalizacji deszczowej				
Funkcja:	Imię i Nazwisko	Nr upr. specj.	Podpis	Data
Opracował:	mgr inż. D. Rojek	7210/140/78 inst.-inż.		07.2016r.
Sprawdził:	mgr inż. K. Ferenc	7210/58/86 inst.-inż.		RYS. 4