



Rysunek 1
Plan Orientacyjny
skala 1:10 000

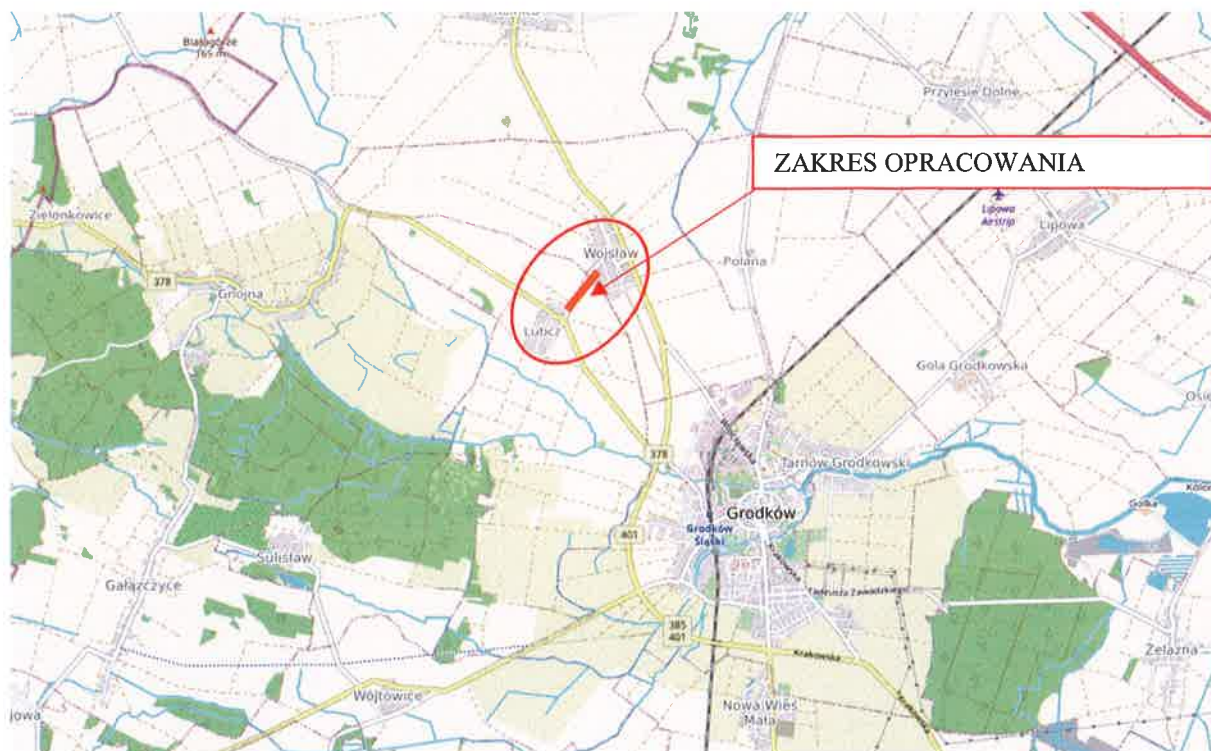

STAROSTWO POWIATOWE
W BRZEGU
-10-

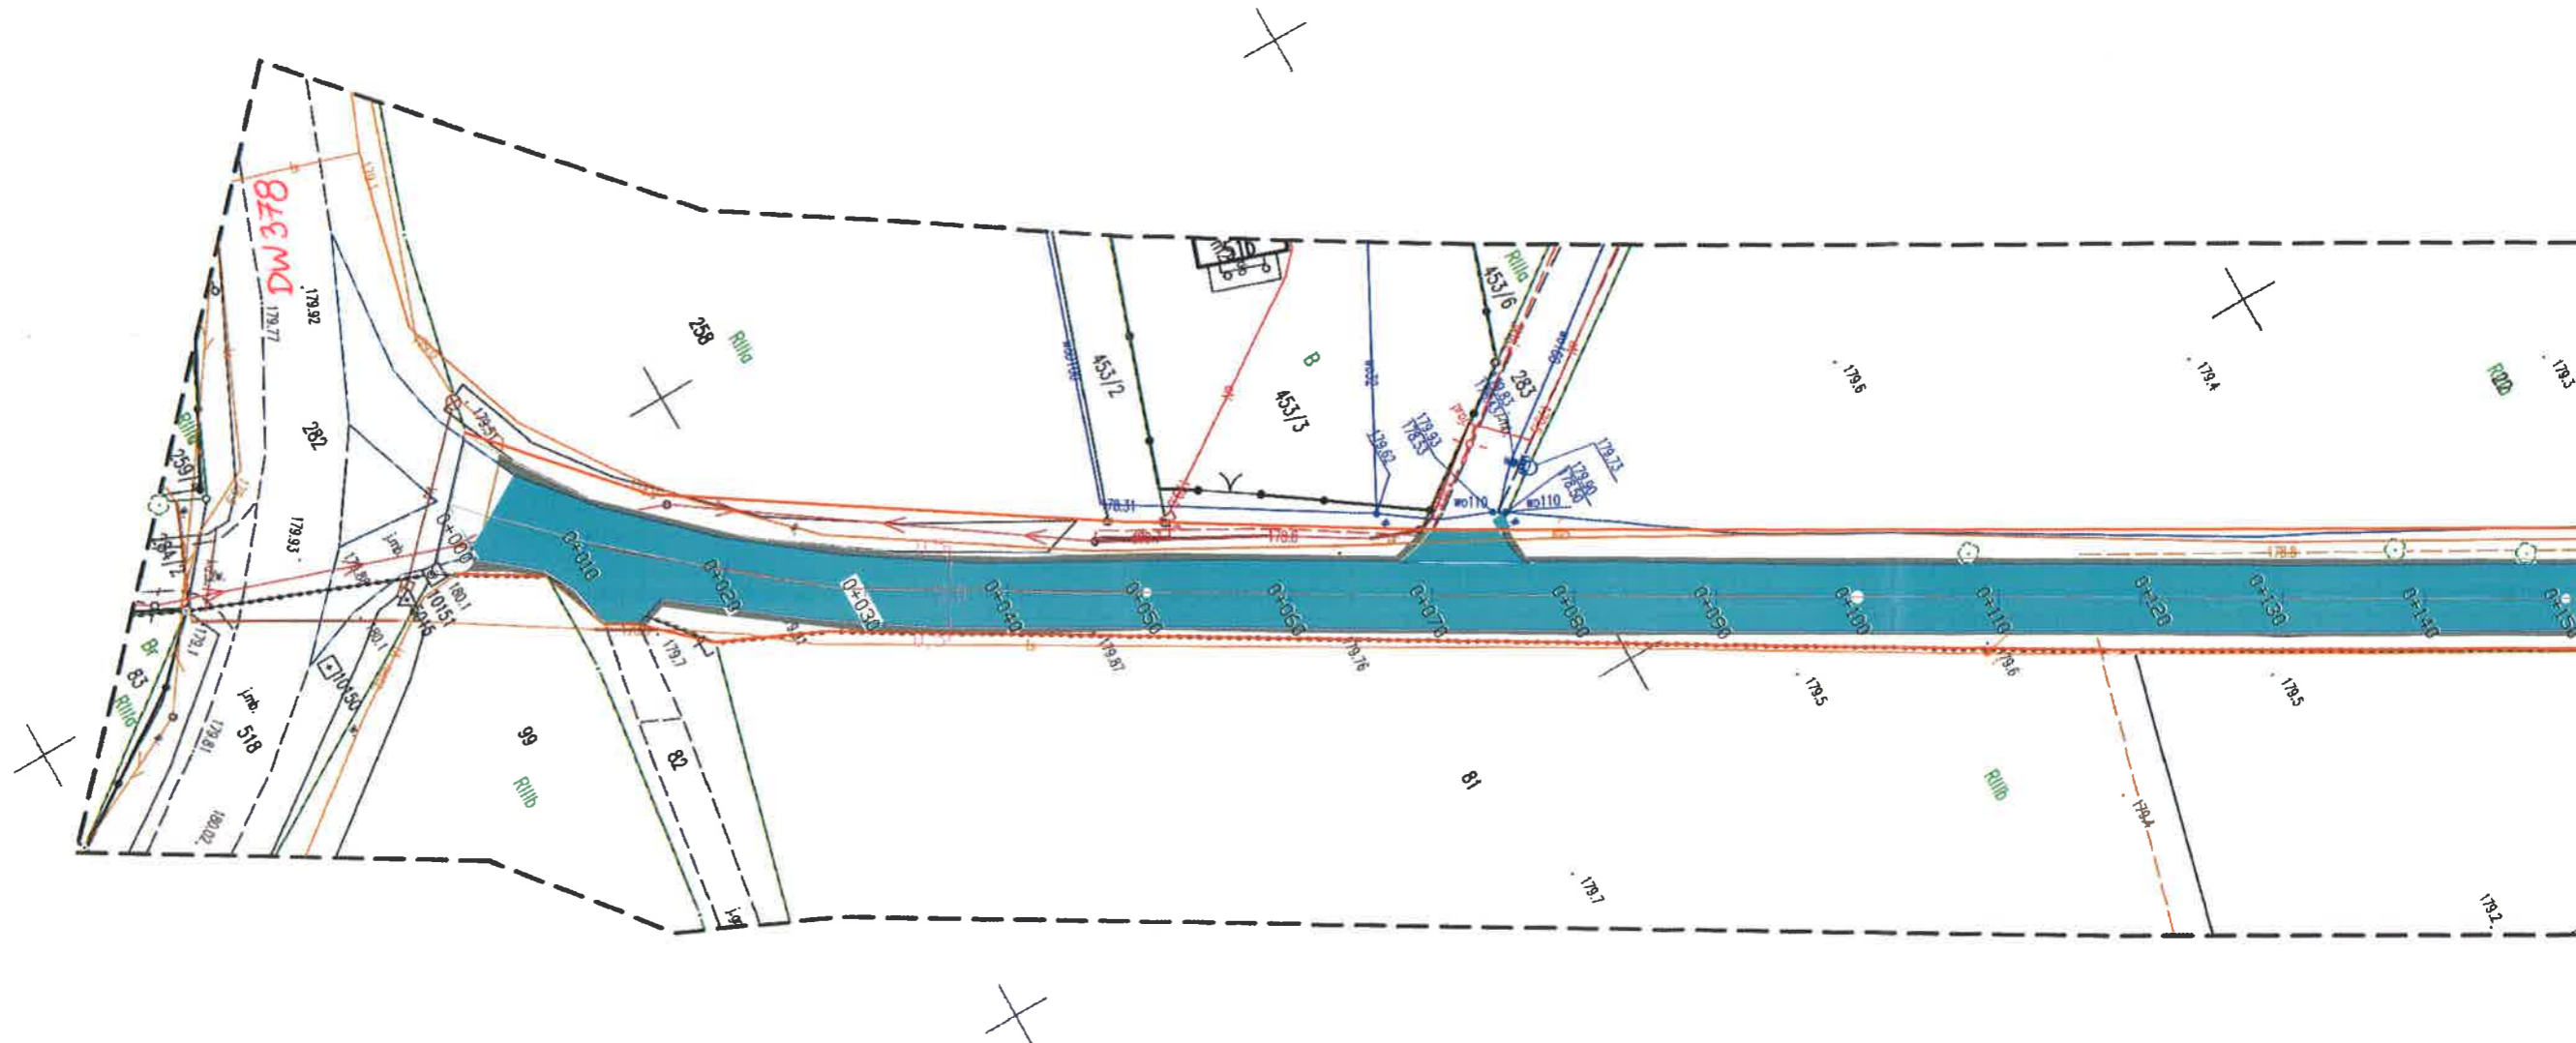

STAROSTWO POWIATOWE
W BRZEGU
-10-

USŁUGI GEODEZ
Andrzej Gallus
49-200 Grodków, ul. Grenad
tel. 77 415 38 98, kom. 50
NIP 753-110-38-25; REGON

WYKONAWCA PRAC

MAPA DO CELÓW PROJEKTOWYCH


- Mapa została wykonana bez ustalenia obciążeń służebnościami gruntowymi.
- Nie wyklucza się istnienia w terenie innych nie wykazanych na niniejszej mapie urządzeń podziemnych, które ni były zgłoszone do inwentaryzacji lub o których brak jest informacji w instytucjach branżowych.
- Wykazane na niniejszej mapie granice nieruchomości są określone z dokładnością wystarczającą do realizacji inwestycji.

LEGENDA

- Nawierzchnia jezdni SMA 16 JENA gr. 7 cm
- Nawierzchnia poboczy z kruszywa łamanego 0-31,5mm gr. min. 10 cm
- LINIE OBRYSOWE, GRANICA OPRACOWANIA (istniejący pas drogowy)
- WYMIAROWANIE

Województwo	opolskie
Powiat	brzeski
Jednostka ewidencyjna	160103_5 Grodków
Obręb ewidencyjny	0057 Lubcz 0072 Wojstaw
Numer działki ewidencyjnej	501 194
Godło mapy zasadniczej	6.140.15.17.4.3; 6.140.15.22.1.2 6.140.15.22.2.1; 6.140.15.22.1.4
Układ współ. prostokątnych płaskich	2000
Układ współ. wysokościowych	PL-EVRF2007-NH
Skala mapy	1 : 500
Id zgłoszenia	G.6640.1.1345.2024

INWESTOR	POWIAT BRZESKI UL. ROBOTNICZA 20 49-300 BRZEG		
NAZWA ZADANIA	Remont DP 1550 O odc. od m. Lubcz do m. Wojstaw		
NAZWA RYSUNKU	Projekt Zagospodarowania Terenu	NR RYS.	2.1
BRANŻA	DROGOWA	SKALA:	1:500
OPRACOWAŁ	mgr inż. Paweł Markowski	07.2024	

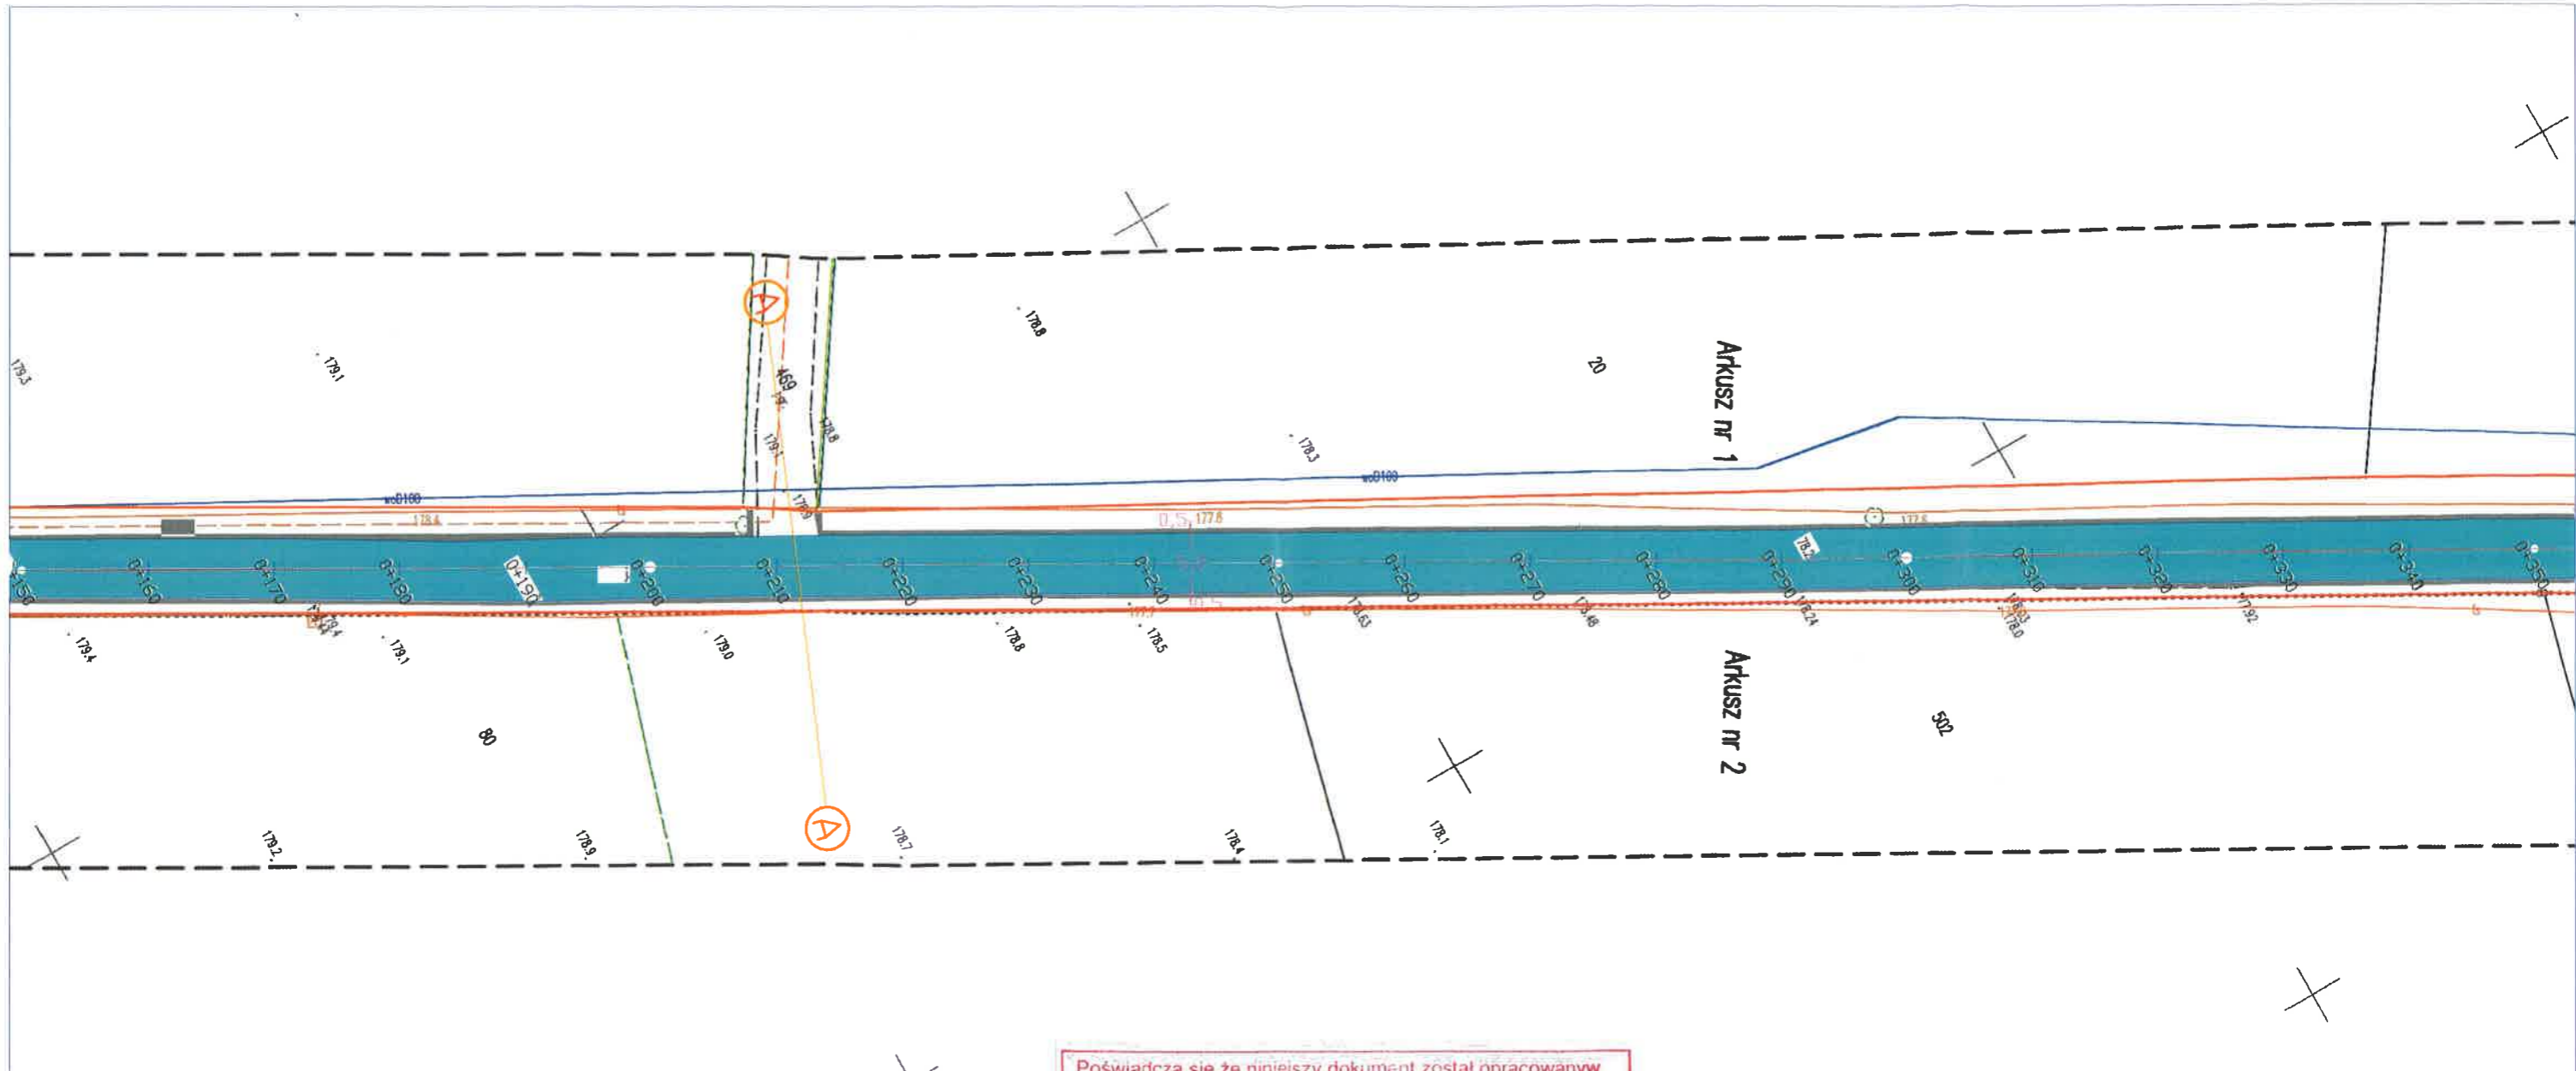

EZYJNE
 ul. Grodzianów 13/27
 506 421 062
 ON 532388357

AC
GEODETA
Andrzej Gallus
 49-200 Grodzianów, ul. Grodzianów 13/27
 MAPE OPRACOWAL

Poświadczam, że niniejszy dokument został opracowany w wyniku prac geodezyjnych i kartograficznych, których rezultaty zawiera operat techniczny wpisany do ewidencji materiałów państwowego zasobu geodezyjnego i kartograficznego	
Organ prowadzący państwowy zasób geodezyjny i kartograficzny	Starosta Brzeski
Identyfikator ewidencyjny materiału zasobu-operatu technicznego	P.1601.2024.1195
Data wpisania operatu technicznego do ewidencji materiałów zasobu	LEGENDA
Imię, nazwisko i podpis osoby reprezentującej org.	

	Nawierzchnia Jezdni SMA 16 JENA gr. 7 cm
	Nawierzchnia poboczy z kruszywa łamanego 0-31,5mm gr. min. 10 cm
	Linie obrysowe, granica opracowania (istniejący pas drogowy)
	WYMIAROWANIE


Z up. Starosty Powiatu Brzeskiego

STAROSTWO POWIATOWE
 W BRZEGU
 -10-

**Bogumiła
 Krystyna
 Markie**



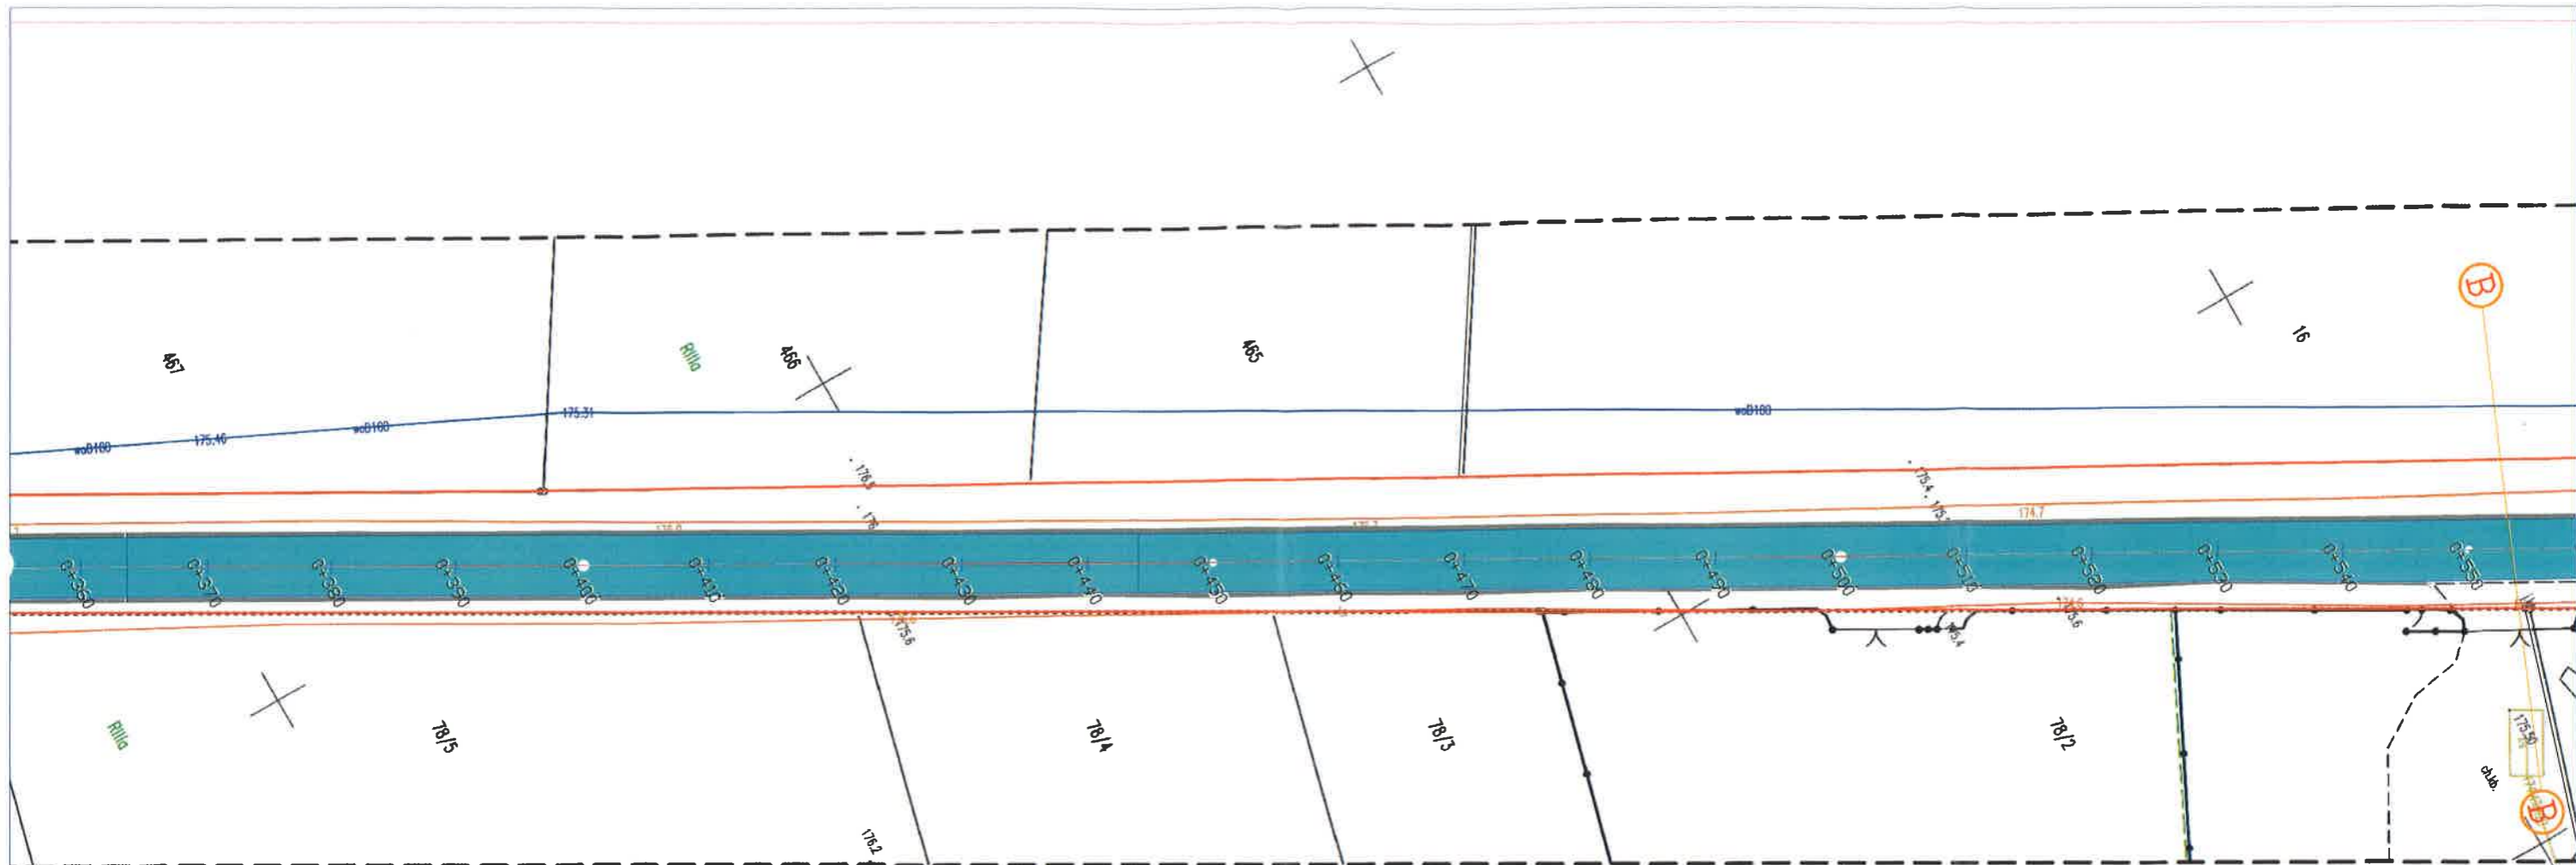

Elektronicznie
 podpisany przez

INWESTOR	POWIAT BRZESKI UL. ROBOTNICZA 20 49-300 BRZEG		
NAZWA ZADANIA	Remont DP 1550 O odc. od m. Lubcz do m. Wojśław		
NAZWA RYSUNKU	Projekt Zagospodarowania Terenu	NR RYS. 2.2	
BRANŻA	DROGOWA	SKALA: 1:500	
OPRACOWAŁ	mgr inż. Paweł Markowski	07.2024	




STAROSTWO POWIATOWE
W BRZEGU
-10-





LEGENDA

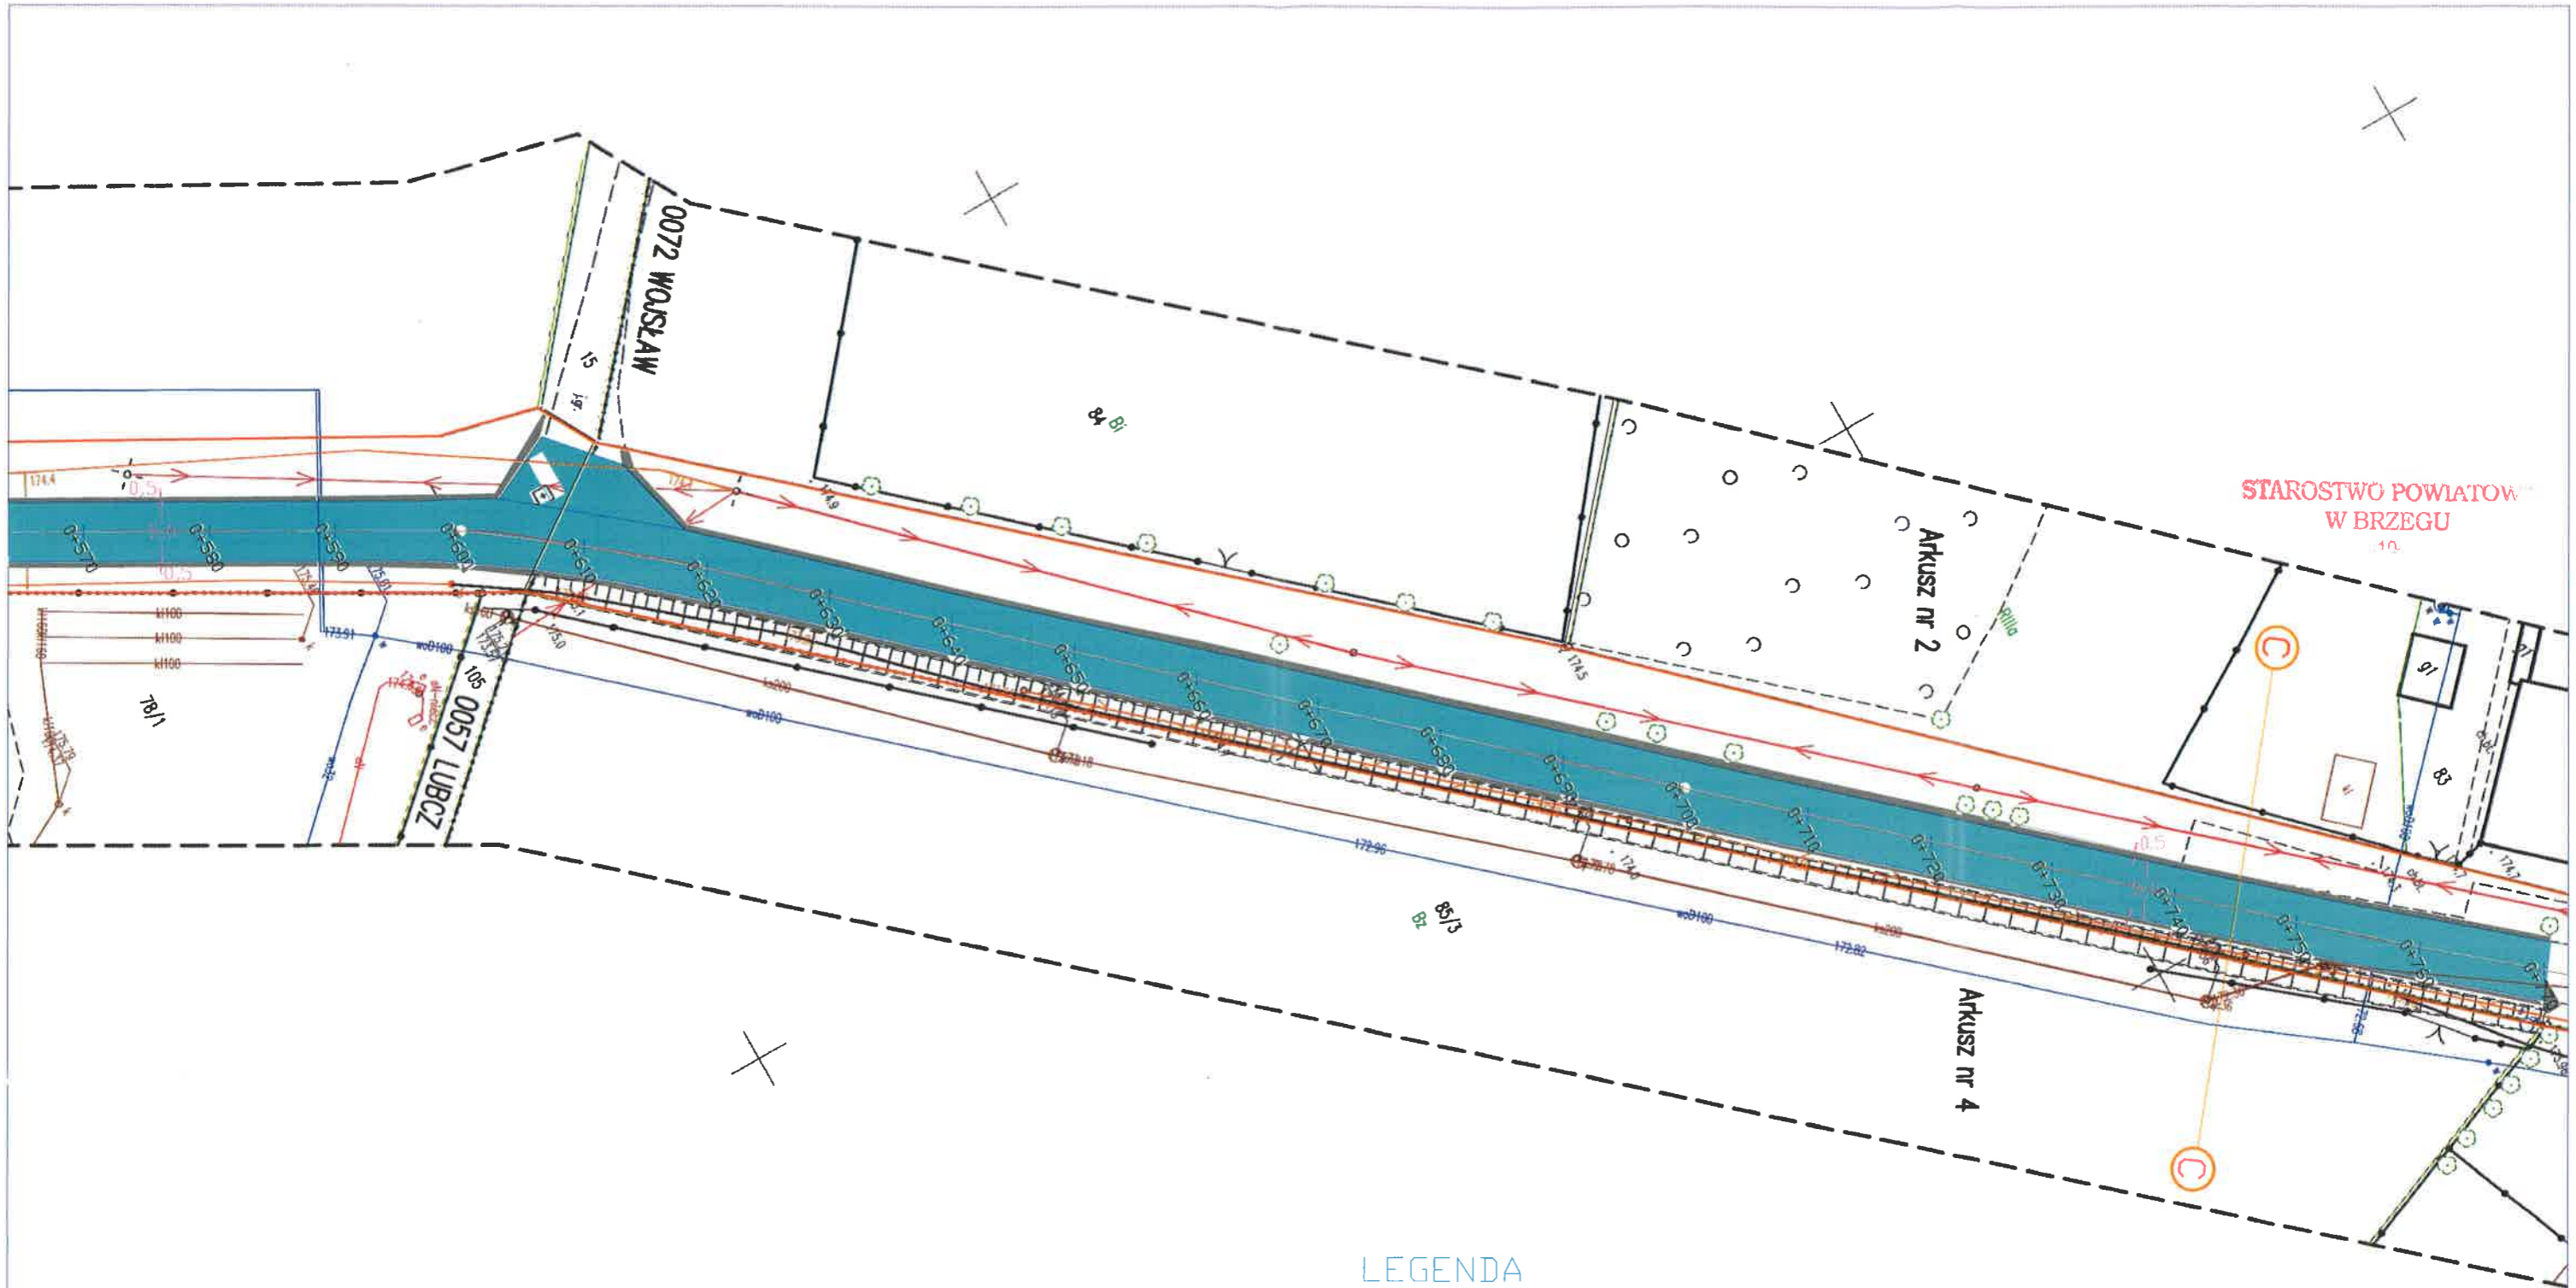	Nawierzchnia jezdni SMA 16 JENA gr. 7 cm
	Nawierzchnia poboczy z kruszywa tananego 0-31,5mm gr. min. 10 cm
	LINIE OBRYSOWE, GRANICA OPRACOWANIA (istniejący pas drogowy)
	WYMIAROWANIE

INWESTOR	POWIAT BRZESKI UL. ROBOTNICZA 20 49-300 BRZEG		
NAZWA ZADANIA	Remont DP 1550 O odc. od m. Lubcz do m. Wojślaw		
NAZWA RYSUNKU	Projekt Zagospodarowania Terenu	NR RYS. 2,3	
BRANŻA	DROGOWA	SKALA: 1:500	
OPRACOWAŁ	mgr inż. Paweł Markowski	07.2024	




LEGENDA


	Nawierzchnia jezdni SMA 16 JENA gr. 7 cm
	Nawierzchnia poboczy z kruszywa łamanego 0-31,5mm gr. min. 10 cm
	LINIE OBRYSOWE, GRANICA OPRACOWANIA (istniejący pas drogowy)
	WYMIAROWANIE

INWESTOR	POWIAT BRZESKI UL. ROBOTNICZA 20 49-300 BRZEG		
NAZWA ZADANIA	Remont DP 1550 O odc. od m. Lubcz do m. Wojsław		
NAZWA RYSUNKU	Projekt Zagospodarowania Terenu	NR RYS. 2.4	
BRANŻA	DROGOWA	SKALA: 1:500	
OPRACOWAŁ	mgr inż. Paweł Markowski	07.2024	

Istniejący Droga
Wewnętrzna

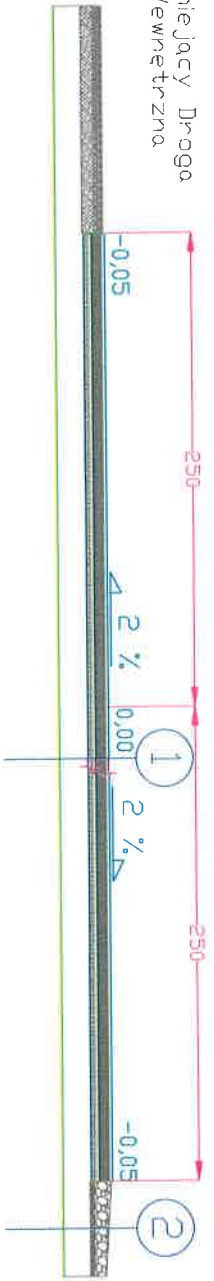


Przekrój A-A

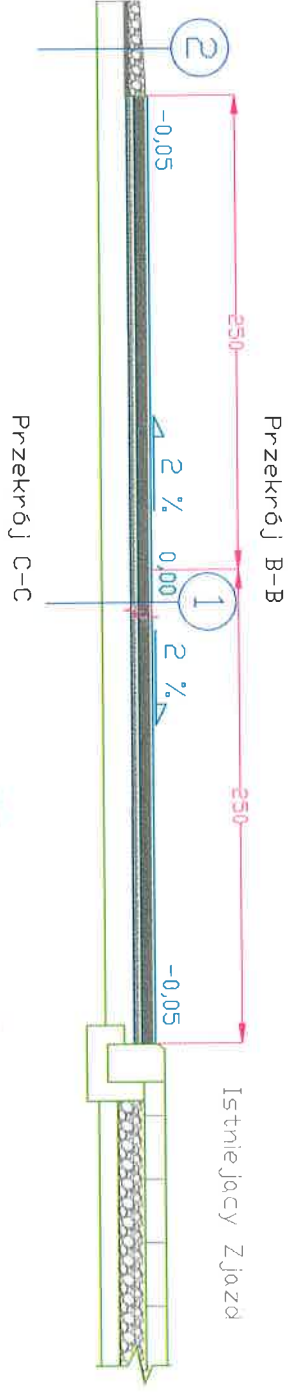

Przekrój B-B

Istniejący Zjazd

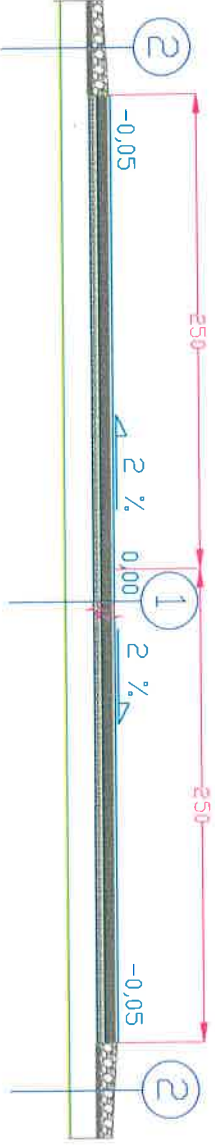

Przekrój C-C

1 PRZEKROJ JEZDNI gr. 11 cm

NAWIERZCHNIA ŚCIERALNA MINERALNO-BITUMICZNA SMA 16 JENA gr. 7 cm	gr. do 4 cm
WARSTWA WYRÓWNAWCZA MINERALNO-BITUMICZNA AC16P	gr. do 4 cm
EMULSJA MINERALNO-ASFALTOVA	
ISTNIEJĄCA NAWIERZCHNIA ASFALTOVA GIEZDOWANA KOREKCYJNIE	
ISTNIEJĄCA PODBUDOWA ZASADNICZA	
GRUNT RODZIMY	

2 PODOBCZE

POBOCZNE KRUSZYWO ŁAMANE 0-31,5 mm	gr. min. 10 cm
DESTRUKT ASFALTOVY - warstwa wyrównawcza	
GRUNT RODZIMY	

STAROSTWO POWIATOWE
W BRZEGU

INWESTOR	POWIAT BRZESKI UL. ROBOTNICZA 20 49-300 BRZEG		
NAZWA ZADANIA	Remont DP 1550 O odc. od m. Lubcz do m. Wojsław		
NAZWA RYSUNKU	Przekroje Konstrukcyjne	SKALA: 1:50	NR RYS. 3
BRANŻA	DROGOWA		
OPRACOWAŁ	mgr inż. Paweł Markowski	07 2024	