
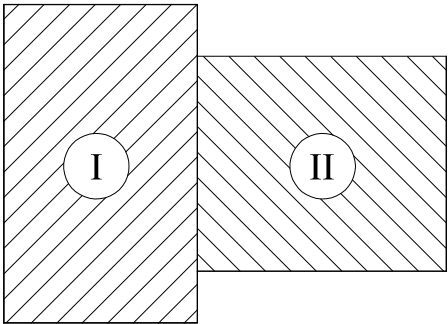


RZUT DACHU
1:100

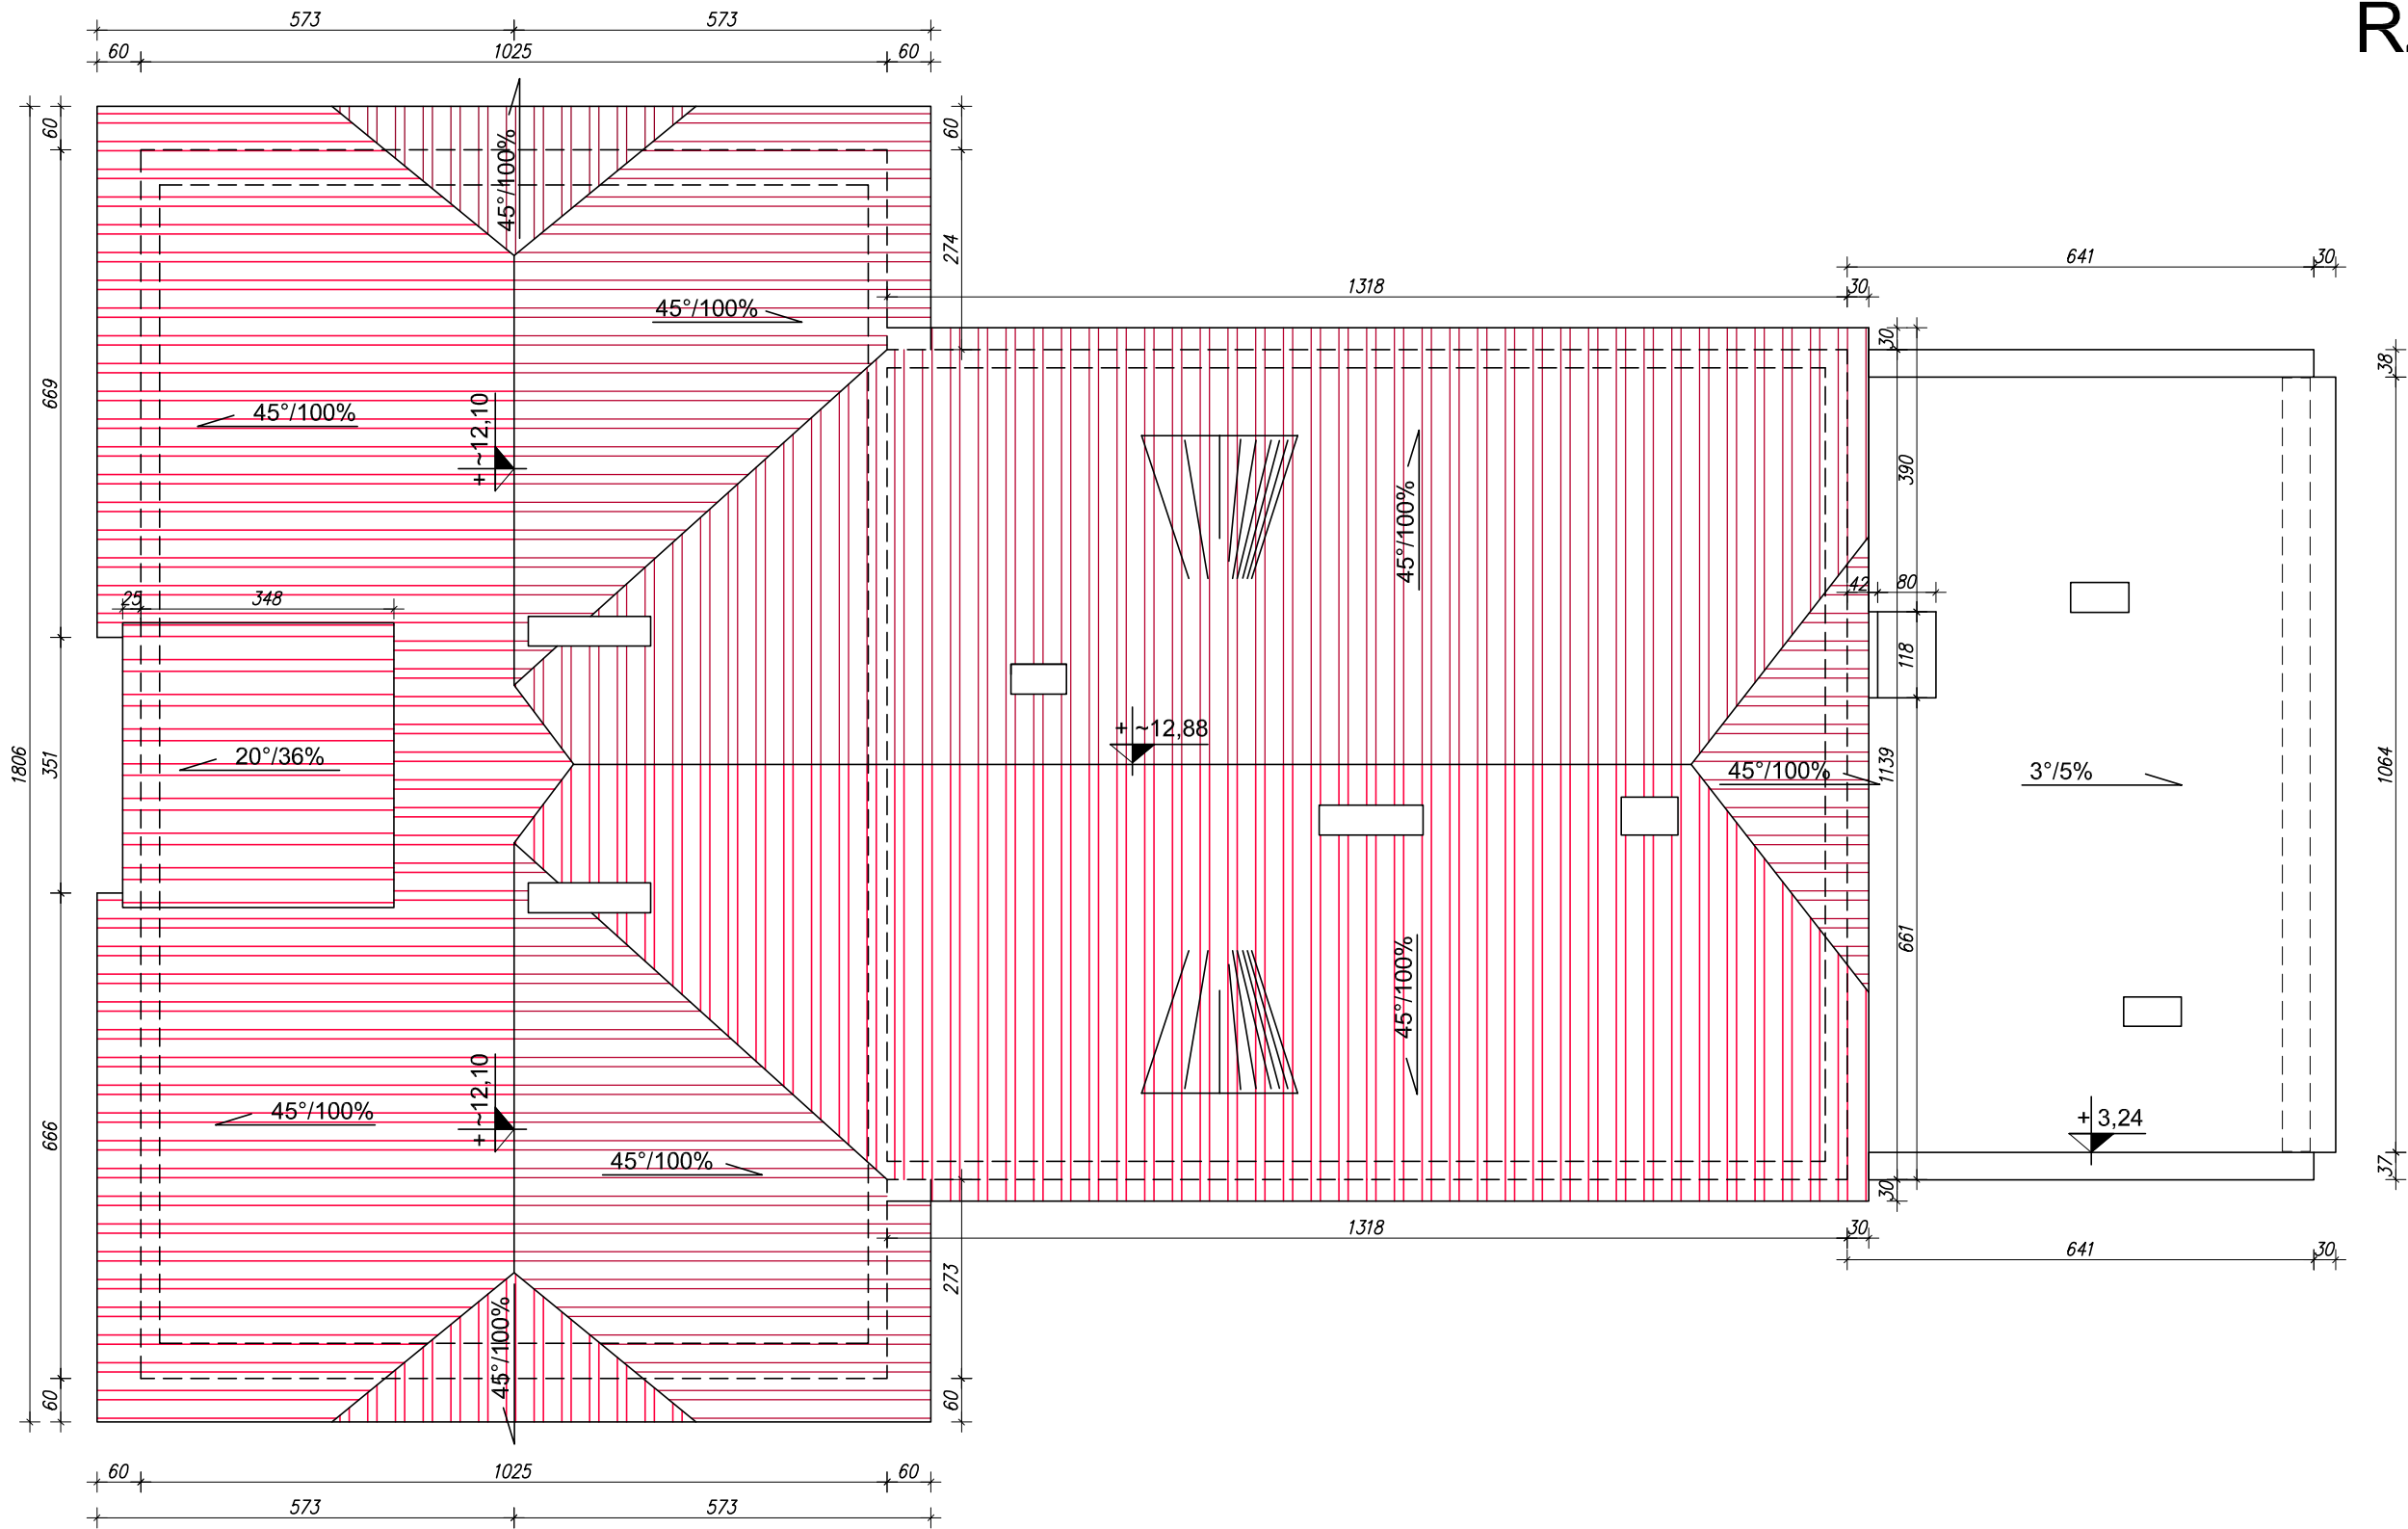

Biuro Projektów i Ekspertyz "BiS-PROJEKT"

	Obiekt	Publiczna Szkoła Podstawowa w Brynicy		
	Adres	ul. Powstańców Śląskich 47, 46-024 Brynica		
	Temat	RZUT DACHU - inwentaryzacja architektoniczno-budowlana		
Sporządził:		mgr inż. Piotr Bajno upr. OPL/0943/P00K/13	Podpis	
Data grudzień 2021		SKALA 1:100	Rys. nr	5