


RZUT PARTERU – INWENTARYZACJA
SKALA 1:50

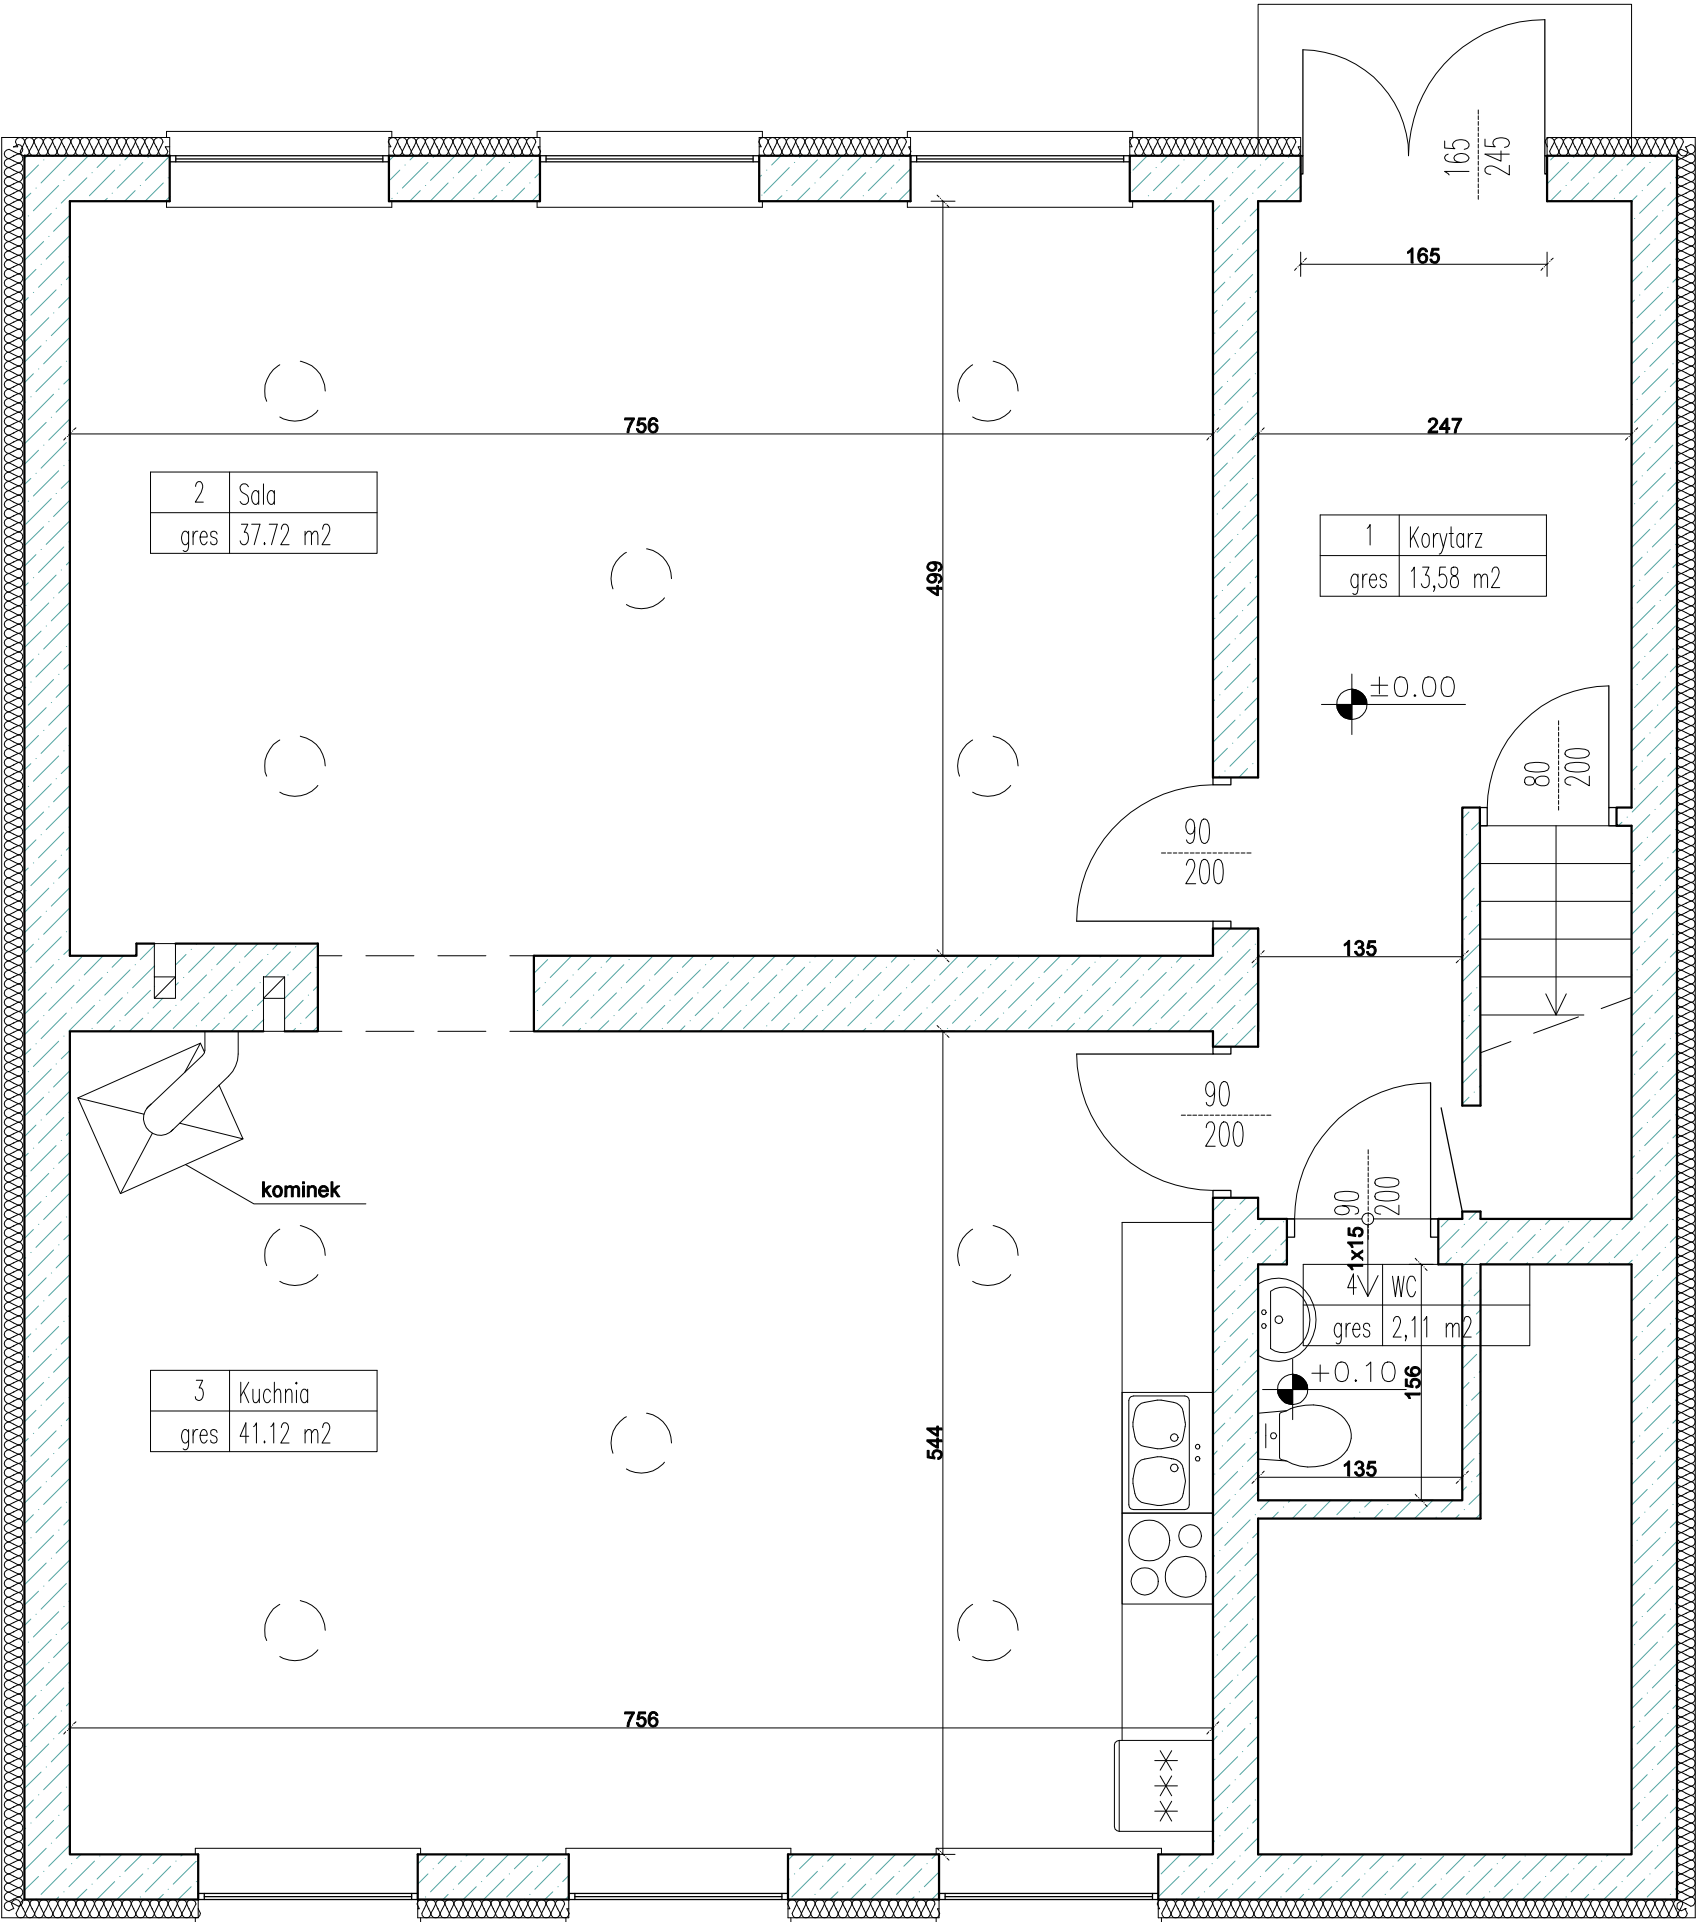

LEGENDA:

○ – Oświetlenie

WYKONAWCA: "SPEKTRUM" Biuro Architektoniczno-Budowlane
mgr inż. Jacek Karpowicz
ul. Kościuszki 49, 82-433 Mikołajki Pomorskie
tel. 506 77 45 52, e-mail; karpowiczbiuro@gmail.com

INWESTOR:
GMINA MIKOŁAJKI POMORSKIE
82-433 Mikołajki Pomorskie, ul. Dzierżgońska 2

TYTUŁ PROJEKTU: Remont budynku użyteczności publicznej –
świetlicy w Krasnej Łące
82-433 Mikołajki Pomorskie, Krasna Łąka 28d
dz.nr 43/11, obr. Krasna Łąka, gm. Mikołajki Pomorskie

AUTORZY PROJEKTU:	NR UPRAWNIENI:	PODPIS:
mgr inż. Jacek Karpowicz	POM/0135/OWOK/14	
inż. Izabela Gruchala-Węsierska		

NAZWA RYSUNKU:
RZUT PARTERU – INWENTARYZACJA