


RZUT I PARTERU
skala 1 : 125

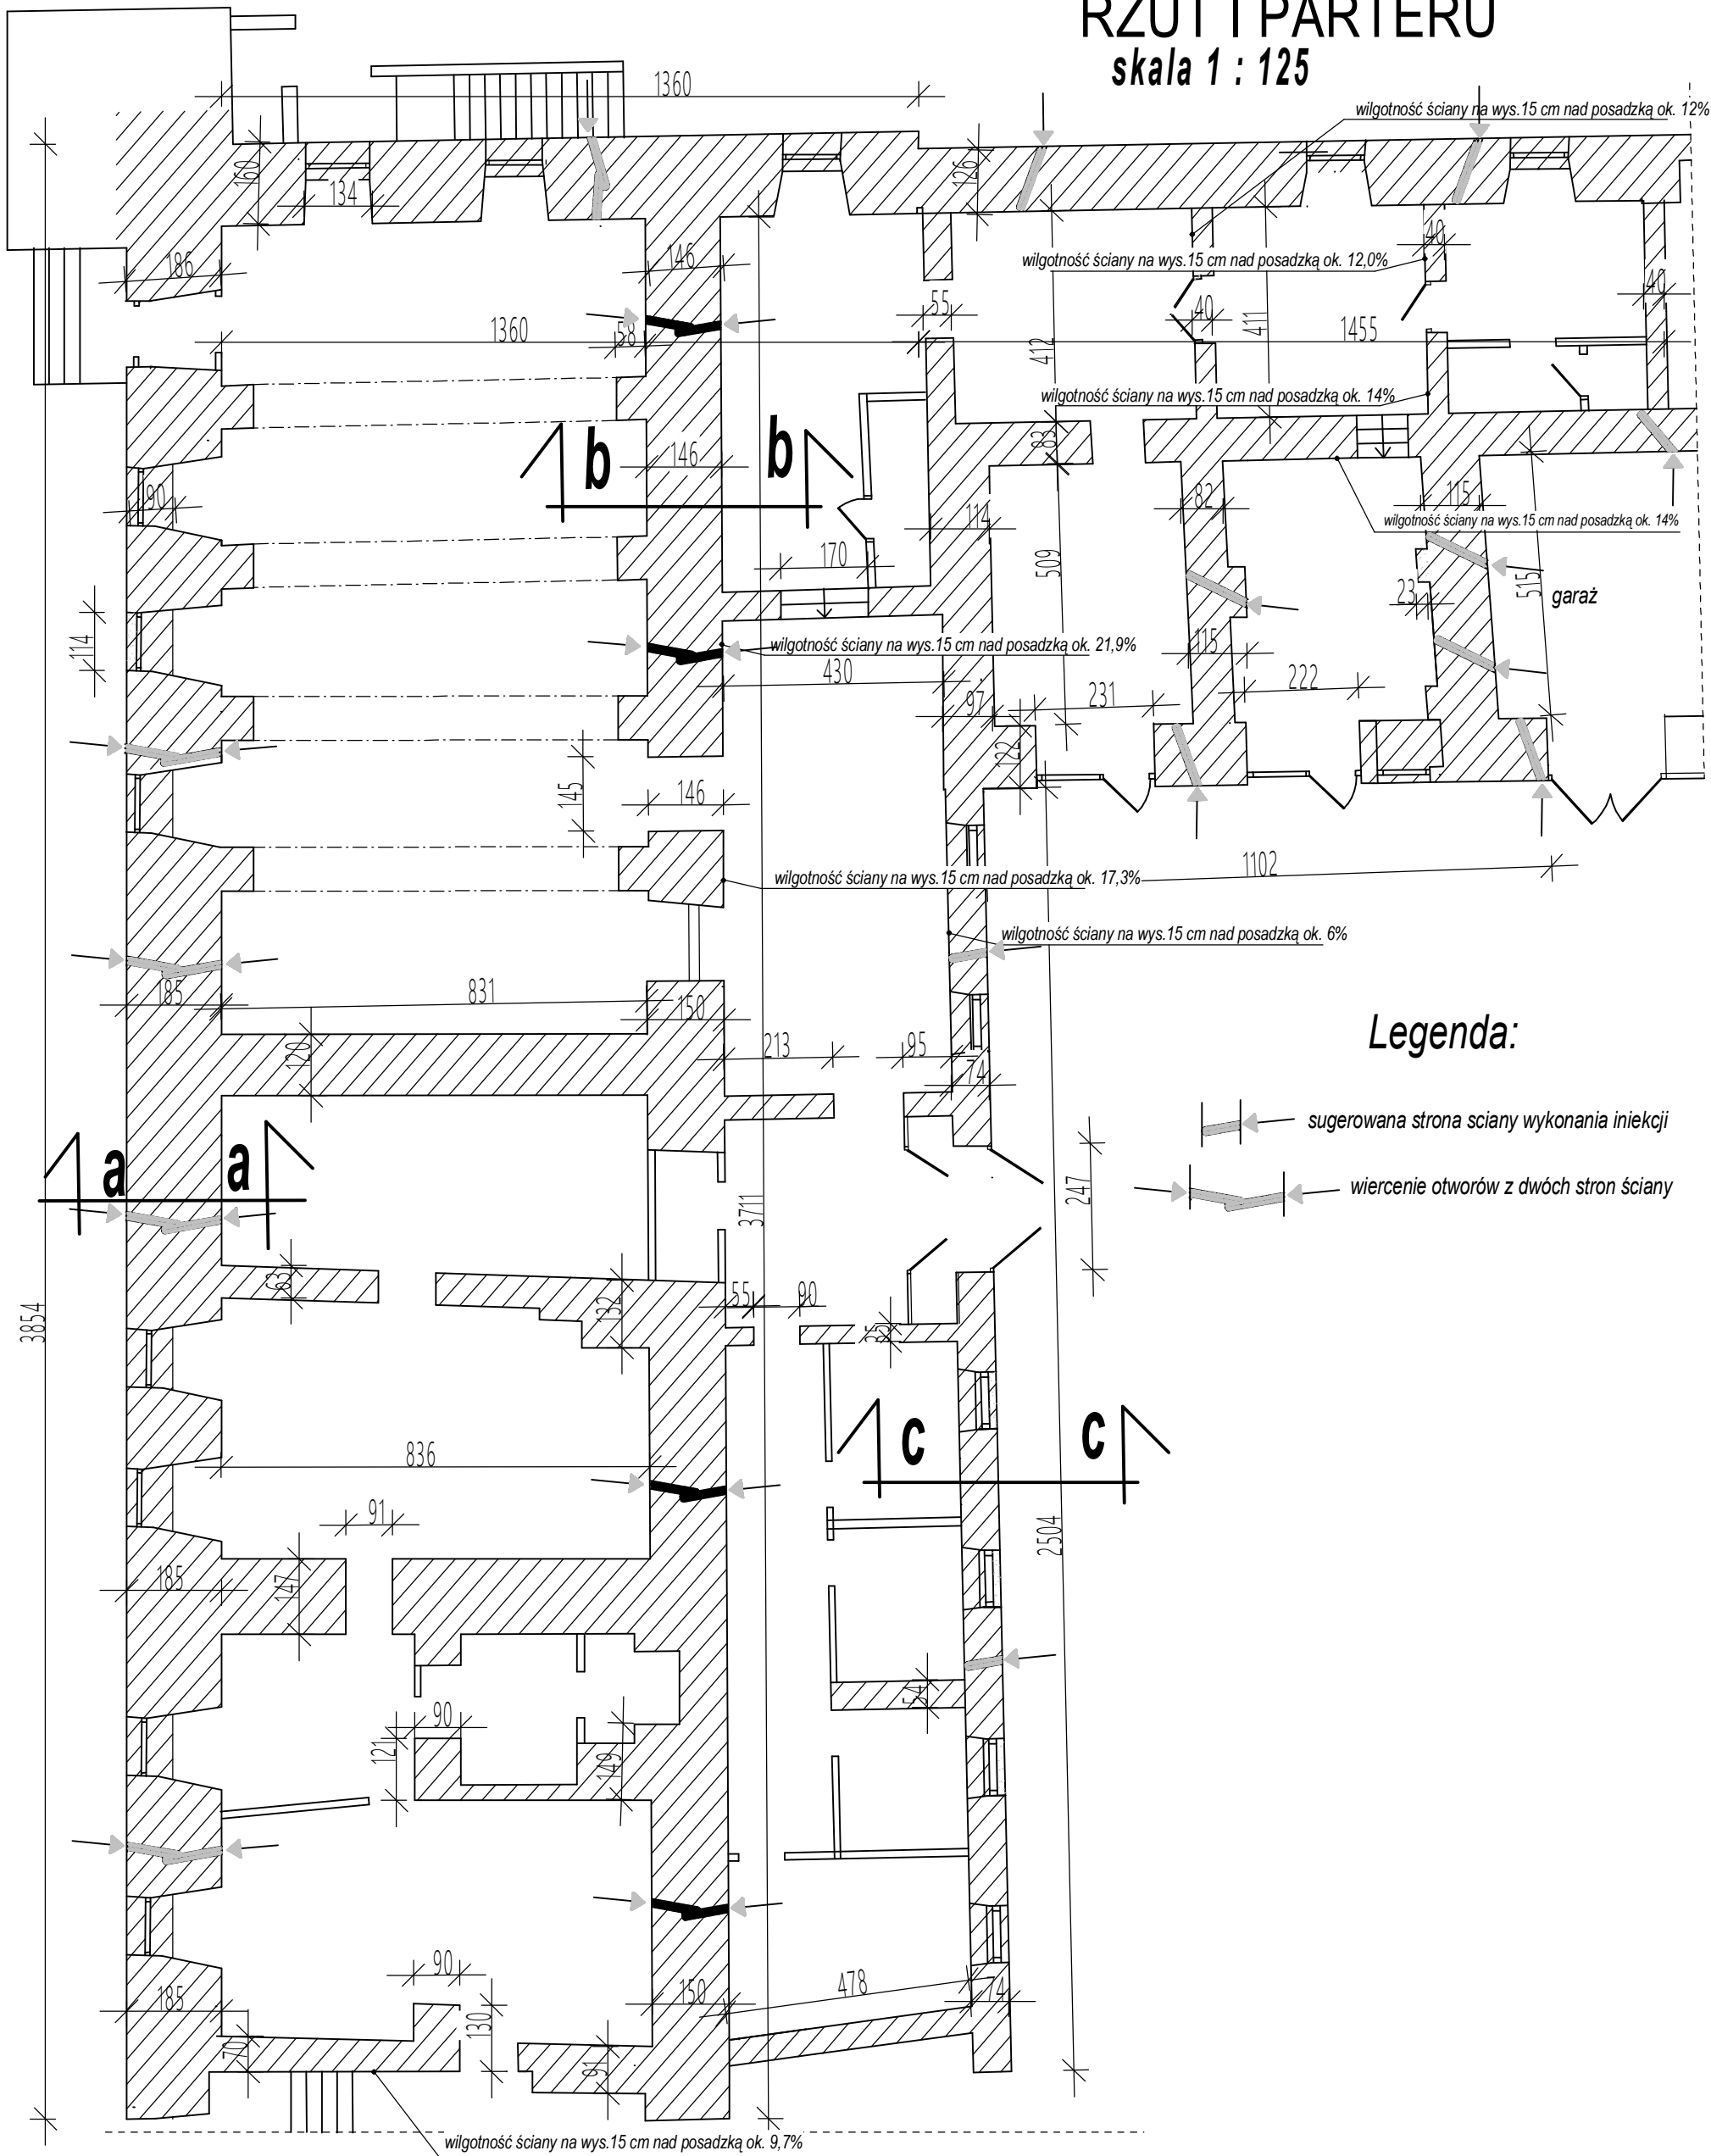

Legenda:

- sugerowana strona ściany wykonania iniekcji
- wiercenie otworów z dwóch stron ściany

PROJEKTOWANIE ORAZ NADZORY W BUDOWNICTWIE RYSZARD ŻUK, DROHOJÓW 149, 37-716 ORŁY NIP: 795-100-77-55, REGON: 650114737, tel. 504 308 027			
Temat opracowania: Zabezpieczenie zabytkowego przyziemia w budynku b. klasztoru oo. Dominikanów w Przemyślu		projektant: inż. Jacek Baran nr. upr. : PDK/0167/PWIK/07	podpis:
Skala: Lokalizacja: Przemyśl, Plac Dominikański 3 jeden. ewid. 186201_1 m. Przemyśl		opracowanie: tech. bud. Ryszard Żuk nr ewid. upr. bud: WBPP/ZNB IUB/48/3. 17/17/81	podpis:
1:125 Inwestor: POWIAT PRZEMYSKI Plac Dominikański 3, 37-700 Przemyśl			
Treść rysunku: RZUT PARTERU OBJĘTY ZAKRESEM PROJEKTU			
			Nr rys. 2/B Data: 02.2024.