


Elewacja zachodnia

Elewacja południowa

Elewacja północna

Elewacja wschodnia

SZCZEGÓŁ B
PLATFORMY SCHODOWEJ DLA OSÓB NIEPEŁNOSPRAWNYCH
SKALA 1:50

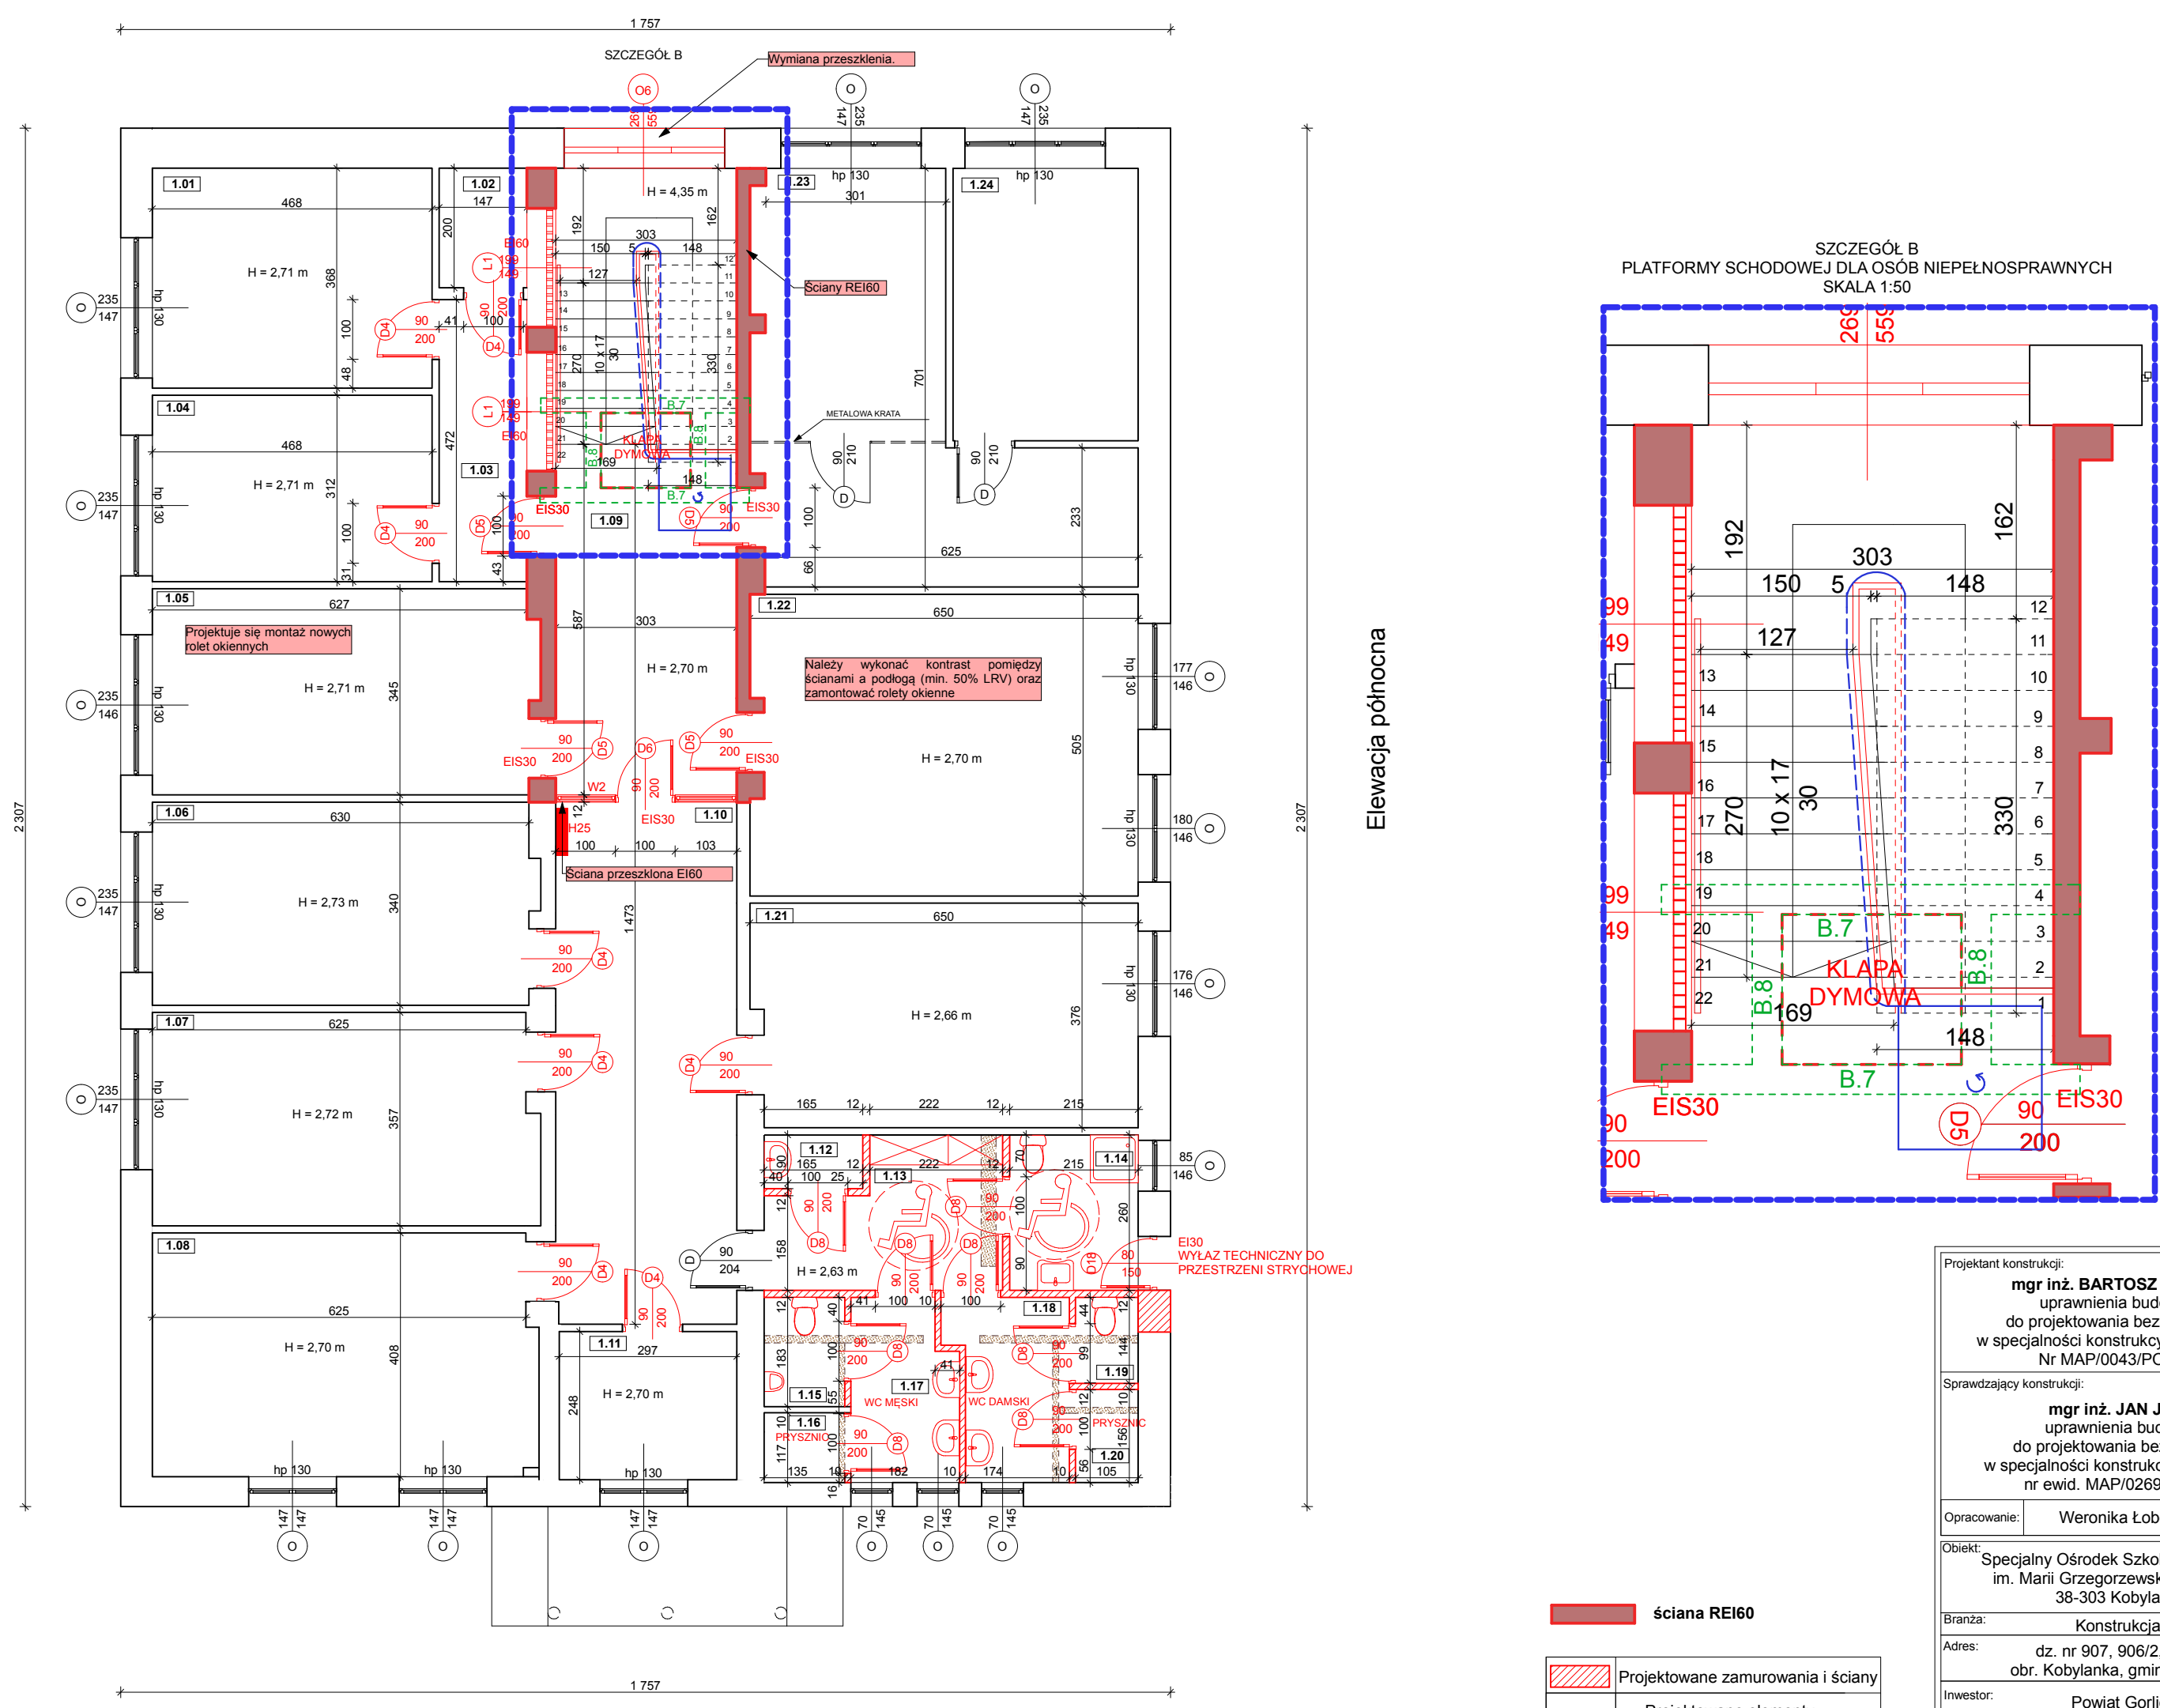

	ściana REI60
	Projektowane zamurowania i ściany
	Projektowane elementy
	Projektowane wyburzenia

W MIEJSCACH POSZERZENIA DRZWI ORAZ NAD PROJEKTOWANYMI DRZWIAMI NALEŻY WYKONAĆ NADPROŻA (WG. ROZWIĄZAŃ KONSTRUKCYJNYCH PROJEKTU TECHNICZNEGO)

Projektant konstrukcji: mgr inż. BARTOSZ MRÓWKA uprawnienia budowlane do projektowania bez ograniczeń w specjalności konstrukcyjno-budowlar Nr MAP/0043/P00K/07	
Sprawdzający konstrukcji: mgr inż. JAN JASICA uprawnienia budowlane do projektowania bez ograniczeń w specjalności konstrukcyjno-budowlar nr ewid. MAP/0269/P00K/08	
Opracowanie:	Weronika Łoboda
Obiekt:	Specjalny Ośrodek Szkolno-Wychowawczy im. Marii Grzegorzewskiej w Kobylance, 38-303 Kobylanka 162
Branża:	Konstrukcja
Adres:	dz. nr 907, 906/2, 1338 obr. Kobylanka, gmina Gorlice
Investor:	Powiat Gorlicki ul. Biecka 3 38 - 300 Gorlice
Data:	2022.07
Skala:	1:100
Nr rys:	4
Nazwa rys:	RZUT PIĘTRA
Stadium:	PROJEKT TECHNICZNY
Jednostka projektowa:	F-PROJEKT
mgr inż. Marek Fijałkowski, tel. 606 702 851 33-300 Nowy Sącz, ul. Słowacka 31	