



**RZUT SCHODÓW-GEOMETRIA**

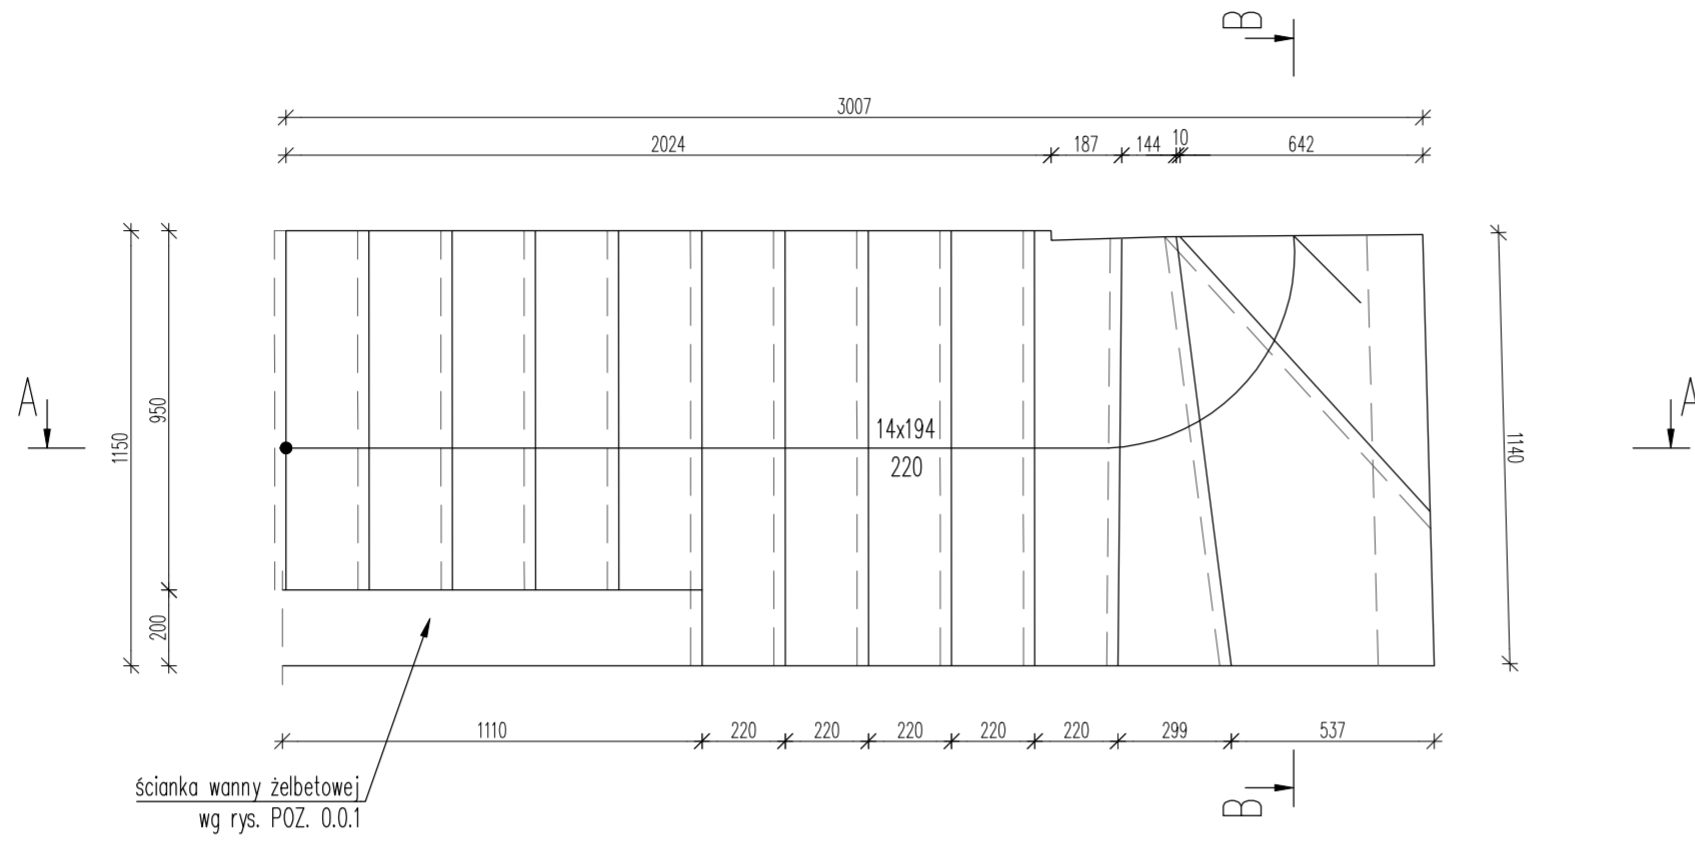


ścianka wanny żelbetowej  
wg rys. POZ. 0.0.1

**A-A**

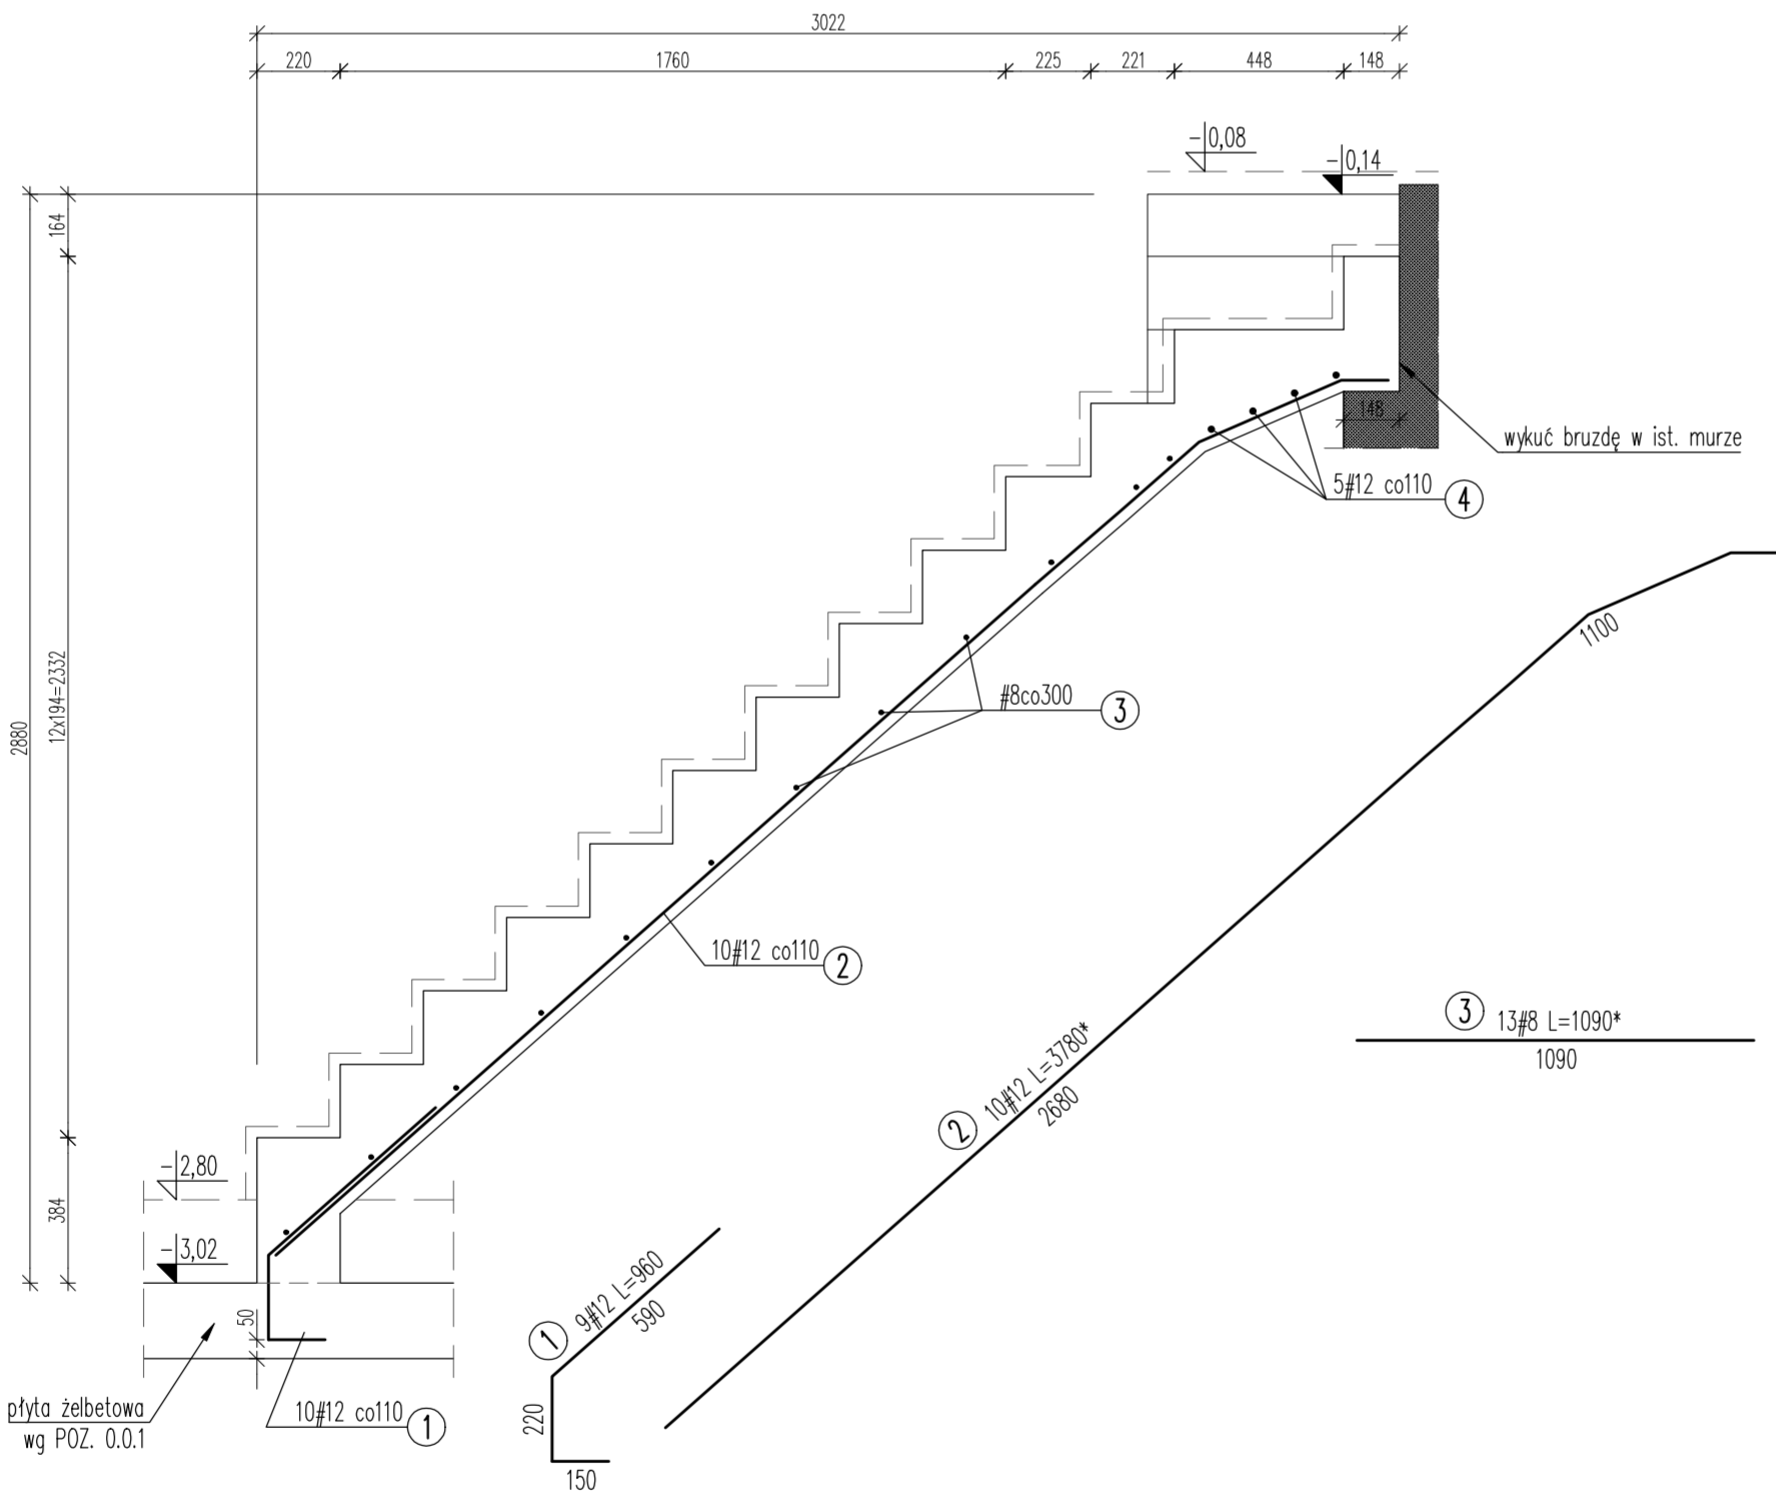

plyta żelbetowa  
wg POZ. 0.0.1

**B-B**

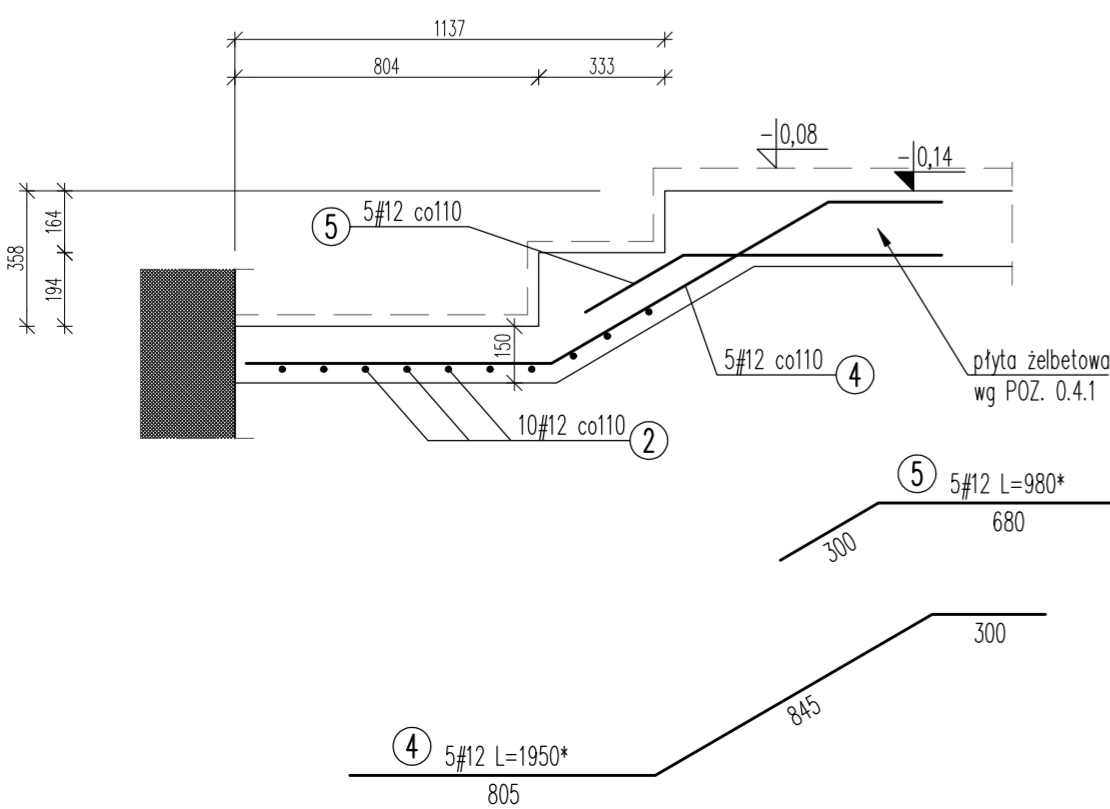

UWAGI


- POZIOM ±0,00 ZGODNIE Z PROJEKTEM ARCHITEKTURY.
- WYMIARY SPRAWDZIĆ I PASOWAĆ NA BUDOWIE.
- WSZELKIE WĄTPLIWOŚCI KONSULTOWAĆ Z PROJEKTANTEM.
- ZŁĄCZENIE PRĘTÓW GŁÓWNYCH NA ZAKŁAD MIN. 50CM SPAWANY.
- WYMIARY PRĘTÓW OZNACZONE SYMBIEM "\*" PODANO ORIENTACYJNIE. DŁUGOŚĆ PRĘTÓW NALEŻY KAŻDORAZOWO DOSTOSOWAĆ DO KRZYWIZNY PŁYTY BIEGOWEJ ZACHOWUJĄC NOMINALNE OTULENIE.

ZESTAWIENIE AKCESORIÓW DLA ELEMENTU

POZ.	OPIS	J.M.	ILOŚĆ	UWAGI
1	-	-	-	-
2	-	-	-	-

METRYKA PROJEKTOWANEGO ELEMENTU KONSTRUKCYJNEGO

Klasa betonu	C30/37	Objętość [m <sup>3</sup> ]	-	ILOŚĆ
Klasa stali #	A-IIIIN B500SP	Ciężar [kg]	-	-
Klasa stali ø	A-I St3S	Faza [mm]	-	-
Otulina góra [mm]	30	Otulina bok [mm]	30	1
Otulina dół [mm]	30	Klasa ekspozycji	XC1	-

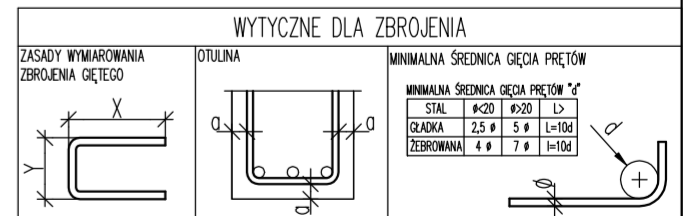

03	-	-	-	-
02	-	-	-	-
01	-	-	-	-
Nr rewizji	Data	Zakres zmian	-	Modyfikował

REWIZJE

ZESTAWIENIE STALI ZBROJENIOWEJ

ELEMENT:		POZYCJA 0.5.1			
NR PRĘTA	ŚREDNICA [MM]	LICZBA [SZT.]	DŁUGOŚĆ [MM]	DŁUGOŚĆ CAŁK. [M]	
				#8	#12
1	12	9	960		8,64
2	12	10	3780		37,8
3	8	13	1090	14,17	
4	12	5	1950		9,75
5	12	5	980		4,9
DŁUGOŚĆ RAZEM [M]				14,17	61,09
MASA JEDNOSTKOWA [KG/M]				0,40	0,890
MASA RAZEM WG ŚREDNICY [KG]				5,7	54,4
MASA OGÓLNA [KG]					60
WYKONAC SZTUK:				1	60

INWESTOR:	NARODOWE MUZEUM MORSKIE W GDAŃSKU UL. OLCOWIANKA 8-12, 80-751 GDAŃSK, TEL. 582 018 811		
WYKONAWCA KONSTRUKCJA:	SJM MICHAŁ BRYŁKA UL. TORUŃSKA 21C2, 82-600 KWIŹDZYN, TEL. 552 488 238 APP PURE A TOMASZ BOBRAS AL. WOJSKA POLSKIEGO 384/1, 80-288 GDAŃSK, TEL. 687 422 422		
PROJEKTANTA:	UIWB SEBASTIAN SZAKIEL UL. SZCZĘSNA 1A, 87-100 TORUŃ, TEL. 695 983 787	Faza projektu WYKONAWCZY Branża KONSTRUKCJA Skala 1:20	
OBIEKT:	BUDYNEK ŻURAWIA GDAŃSKIEGO - - XV w. DŹWIGU PORTOWEGO UL. SZEROKA 67/68, 80-835 GDAŃSK DZ. NR 169 ORAZ 167, 168, 138/7, 219/10, OBR. NR 89		
TYTUŁ RYSUNKU:	POZYCJA 0.5.1 - SCHODY Z P.-1 NA P.0 W BASZCIE PN.	SKALA	1:20
MGR INZ. SEBASTIAN SZAKIEL	POM0221POOK07	PODPIS	NR RYS.
INZ. KAROL GABRYŚ	-		<b>K.48</b>
MGR INZ. KAROL KOROCIŃSKI	31/76/EL	PODPIS	

PRAWA AUTORSKIE ZASTRZEŻONE