


POWIERZCHNIA WEWNĘTRZNA: 289,9m<sup>2</sup>  
POWIERZCHNIA UŻYTKOWA NETTO: 267,1m<sup>2</sup>  
POWIERZCHNIA OPRACOWANIA: 215,6m<sup>2</sup>

RZUT PIĘTRA 1

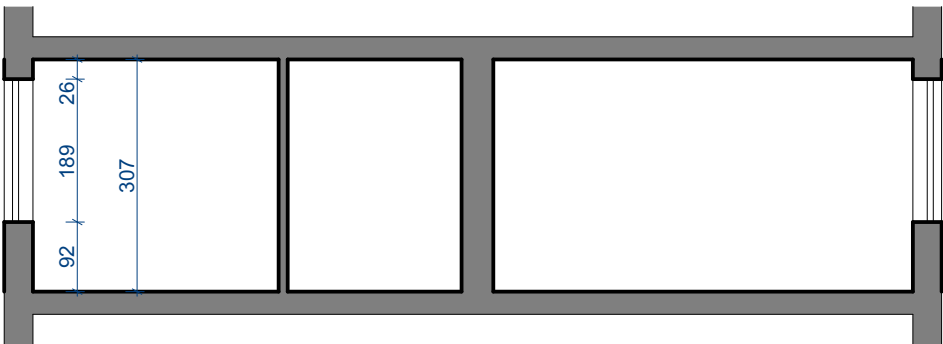

PRZEKRÓJ

PROJEKTOWANIE I NADZÓR W BUDOWNICTWIE ROBERT PROSZOWSKI			
PRZEDMIOT OPRACOWANIA	Gminny Ośrodek Zdrowia w Kodrąbie		SYMBOL OPRACOWANIA <b>K_OZD-I</b>
ADRES INWESTYCJI	POWIAT RADOMSZCZAŃSKI, GMINA KODRĄB, OBRĘB KODRĄB, NR DZ. 332/2 97-512 KODRĄB, UL.NIEPODLEGŁOŚCI 25		
INWESTOR	GMINA KAMIEŃSK		
FAZA	INWENTARYZACJA		SKALA 1:100
RYSUNEK	RZUT PIĘTRA 1 I PRZEKRÓJ		RYSUNEK NR I.01
OPRACOWANIE	mgr inż. Robert Proszowski	upr. nr UAN-8388/28/85 i58/90	PODPIS
	arch. Kinga Proszowska		PODPIS
BRANZA	ARCHITEKTURA I KONSTRUKCJA		DATA 2021.12.12