


- GRANICA OPRACOWANIA
- ciąg pieszy dł. 194.56m i szer. 1.2m utwardzony kostką beton gr. 6cm, pow. 360.04m² w obrzeżach betonowych 8x30x100 na ławie betonowej; dł obrzeży - 344.36mb
- istniejąca nawierzchnia betonowa o szerokości 1,3m i średniej gr. 15cm, pow. 68.14m² do rozbiórki - istn. ciąg pieszy przy krawędzi stawu
- Uporządkowanie terenów zielonych, uzupełnienie humusu, obsianie trawą, ewentualne zruszenie glebogryzarką, wygrabienie, obsianie trawą i zawołanie - 3747.89 m²
- miejsce montażu "hotelu dla owadów" wzdłuż projektowanej zieleni izolacyjnej - element gotowy do montażu
- istniejąca zielen nieurzadzona, samosiewy, zakrzaczania do usunięcia w celu założenia nowego nasadzenia - dł. 162.73mb i średniej szerokości 1m
- Zielen separacyjna - kompleksowa usługa z pielęgnacją, nasadzenia żywoplotów - Buk pospolity sadzonki o wysokości 80 do 100 cm - dł. 208.33mb
- Zielen separacyjna - ligustr variegata, sadzonki o wysokości od 60cm - dł. 40.91mb
- istniejąca bariera składająca się z pochwyty, środkowego przecięgu i słupków do renowacji - 61.61m, rury ~ø50mm (prostowanie, spionowanie, oczyszczenie i malowanie)

— projektowane 2 ławki parkowe

■ istniejący staw

KONSTRUKCJA NAWIERZCHNI UTWARDZONEJ
SKALA 1:25

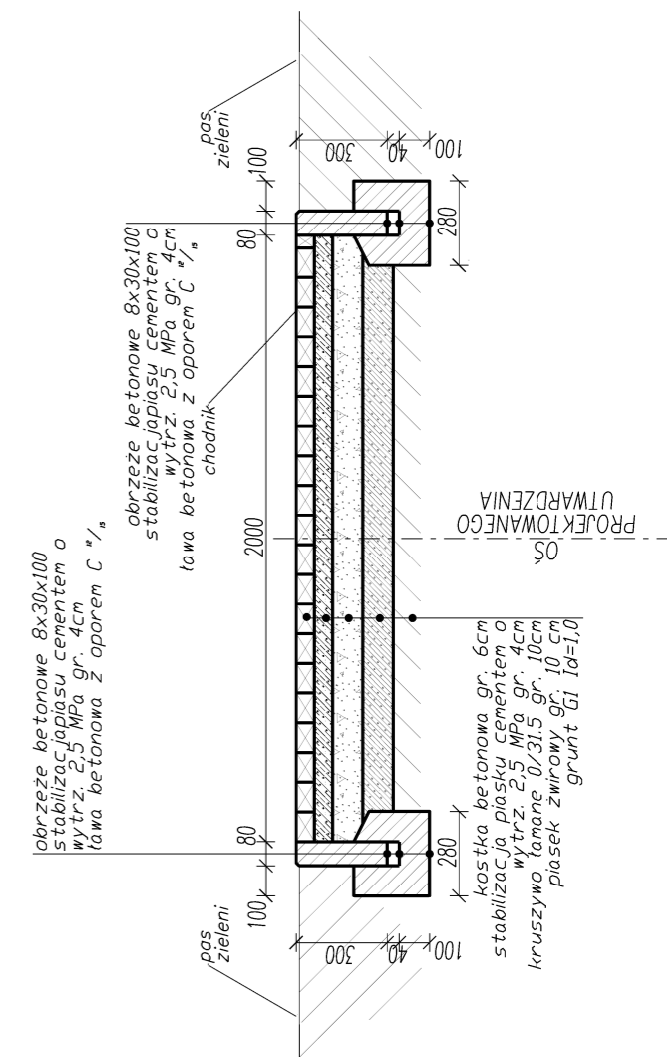

ProJ.M.

Jacek Magiera
BIJKOWKA 70 58-420 LUBAWKA, 508396919, e-mail: projm@interia.pl

	Imię i Nazwisko	Podpis	Data	Nr uprawnień	Nr archiw.:
Projektant:	mgr inż. Katarzyna JABŁOŃSKA MAGIERA		05.2020	46/2010/DS OIA	Stadium: PZT
Opracował:					Część:
inst. sanitarne:					
Inst. elektryczne:					Skala: 1:500
Zlecieniodawca:	GMINA LUBAWKA, 58-420 Lubawka, ul. Plac Wolności 1				
Temat:	REWITALIZACJA PARKU MIEJSKIEGO W LUBAWCE - ETAP I, lokalizacja: dz. nr 80/1, obręb Lubawka_3, jednostka ewid.: 020703_4 (Lubawka - miasto)				
Tytuł rysunku:	PROJEKT ZAGOSPODAROWANIA TERENU				Nr rys.: PZT-1