


PRZĘKRÓJ-1: OŚ_0
SKALA 1:1000/100

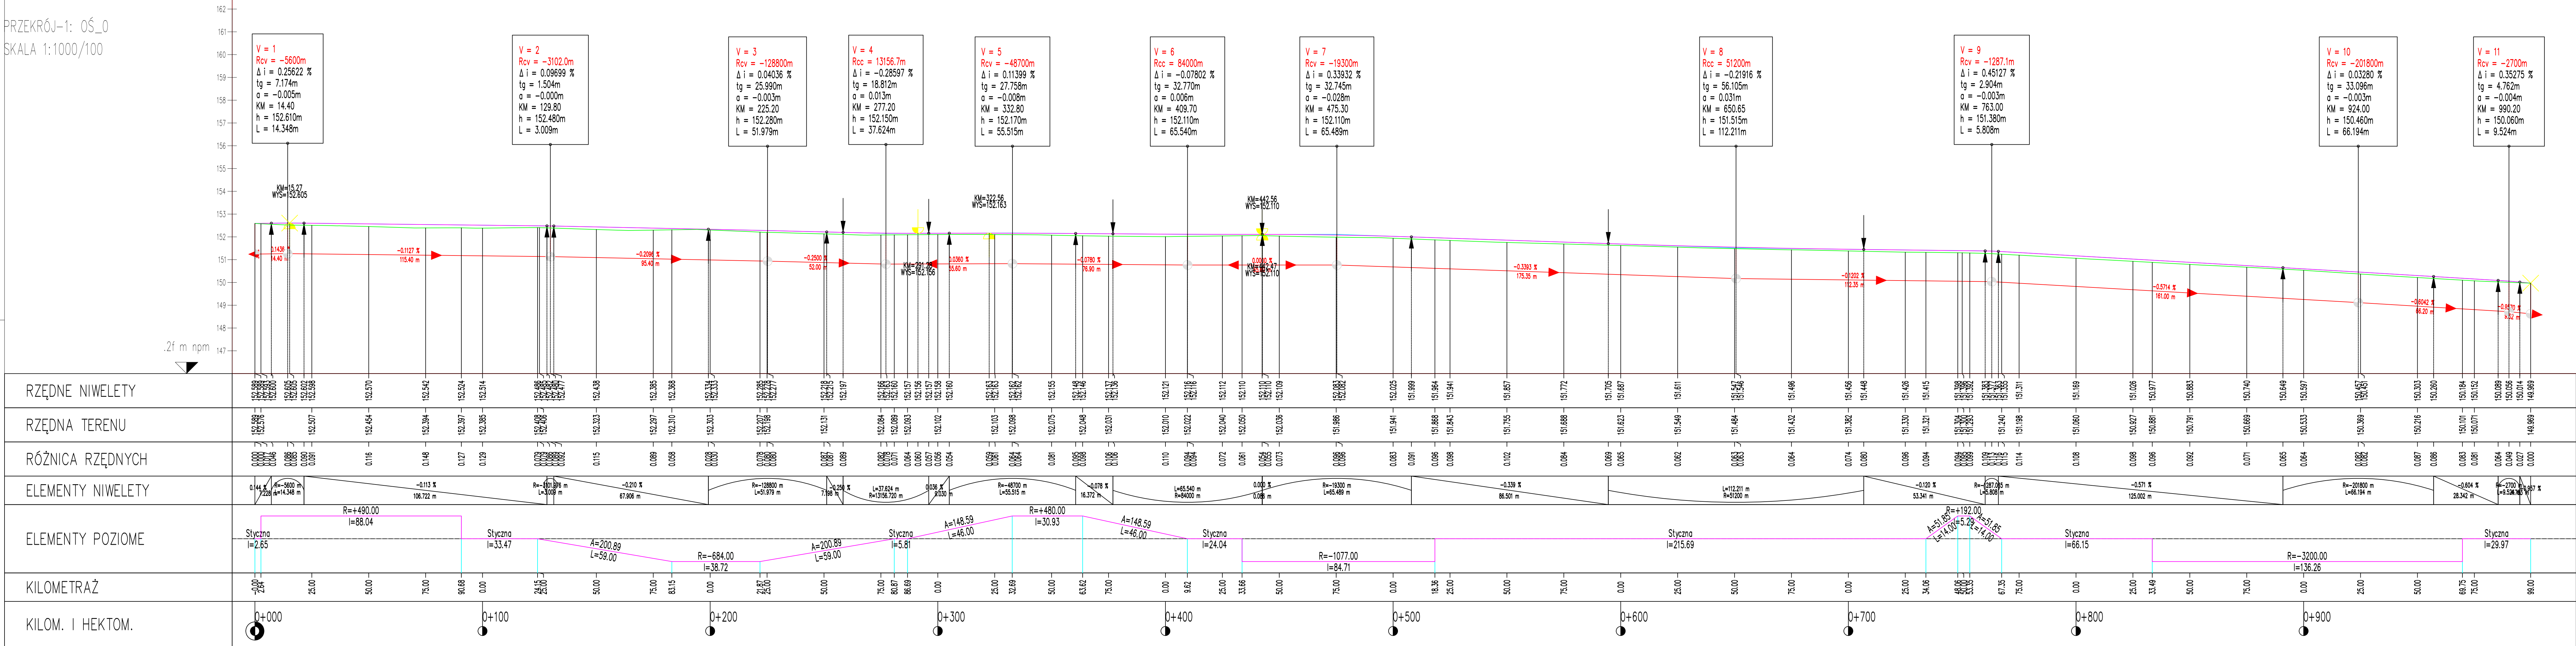

Projekt zagospodarowania terenu			
Przebudowa drogi powiatowej nr 4326P w m. Karminiec			
Profil podłużny	Rysunek nr: 3.1	Data: 03 2021 r.	Skala: 1:1000/100
Adres inwestycji	Jednostka ewid. - Dobrzyca obszar wiejski; obręb Karminiec dz. nr: 150; obręb Gustawów dz. nr: 23, 29, 30, 24, 31, 25, 32, 26, 33		
Inwestor	Zarząd Dróg Powiatowych w Pleszewie, ul. Gen. Hallera 54, 63-300 Pleszew		
Zespół projektu		Nr uprawnień budowlanych	Podpis
Projektant b. drogowa	mgr inż. Lech Marciniak	WKP/0391/POOD/19 spec. drogowa	