

Województwo: pomorskie
 Powiat: tczewski
 Jednostka ewidencyjna: 221406_2, Tczew -G
 Obręb: 0002, Boroszewo
 Działka: 26/6

MAPA DO CELÓW PROJEKTOWYCH

Sekcje mapy: 6.215.25.25.3.1; 6.215.25.25.1.3

obiekt: Damaszką 1_dz. 26/6_Dom Pomocy Społecznej
 ID pracy: 6640.1391.2020
 układ współrzędnych płaskich: "2000" s. 6
 układ wysokościowy: PL-EVRF2007-NH
 Mapa aktualna na dzień: 04.08.2020r.

Mapa powstała na podstawie pomiaru bezpośredniego
 w terenie, pliku kcd programu Turbo Map v 9.0.

Uwaga:

Nie dochodzą stanu prawnego granic.
 Kolorem czarnym wkreślono granice uzyskane
 z danych zgromadzonych w PODGiK - operatów techn.
 Dane na granice i użytki uzyskano z pliku kcd.
 Nie sprawdzano, czy dane ewidencyjne dotyczące granic działek spełniają
 wymagania dokładnościowe określone w standardach technicznych.
 W celu określenia przebiegu granic wymagane jest odrębne postępowanie.
 Dla działek objętych zakresem nie przeprowadzono badania ksiąg wieczystych
 pod kątem występowania ewentualnych obciążeń służebnościami gruntowymi.

Mapa sporządzona dnia, 12.08.2020r.


ZA ZGODNOŚĆ Z ORYGINAŁEM
 PRZYJĘTYM DO ZASOBÓW GEODEZYJNYCH
 I KARTOGRAFICZNYCH

POŚWIADCZAM ZGODNOŚĆ KOPII MAPY
 Z ORYGINAŁEM MAPY DO CELÓW PROJEKTOWYCH
 W ZAKRESIE GRANIC OPRACOWANIA

UWAGA:

- Uszczegółowienie planu PZT w skali 1:200 wg rys PZ-1a
- Plac ćwiczeń - ZAŁĄCZNIK 1
- Mała architektura - ZAŁĄCZNIK 2
- Wytoczne do zagospodarowania terenu - ZAŁĄCZNIK 3
- Plot - ZAŁĄCZNIK 4

SKALA 1:500

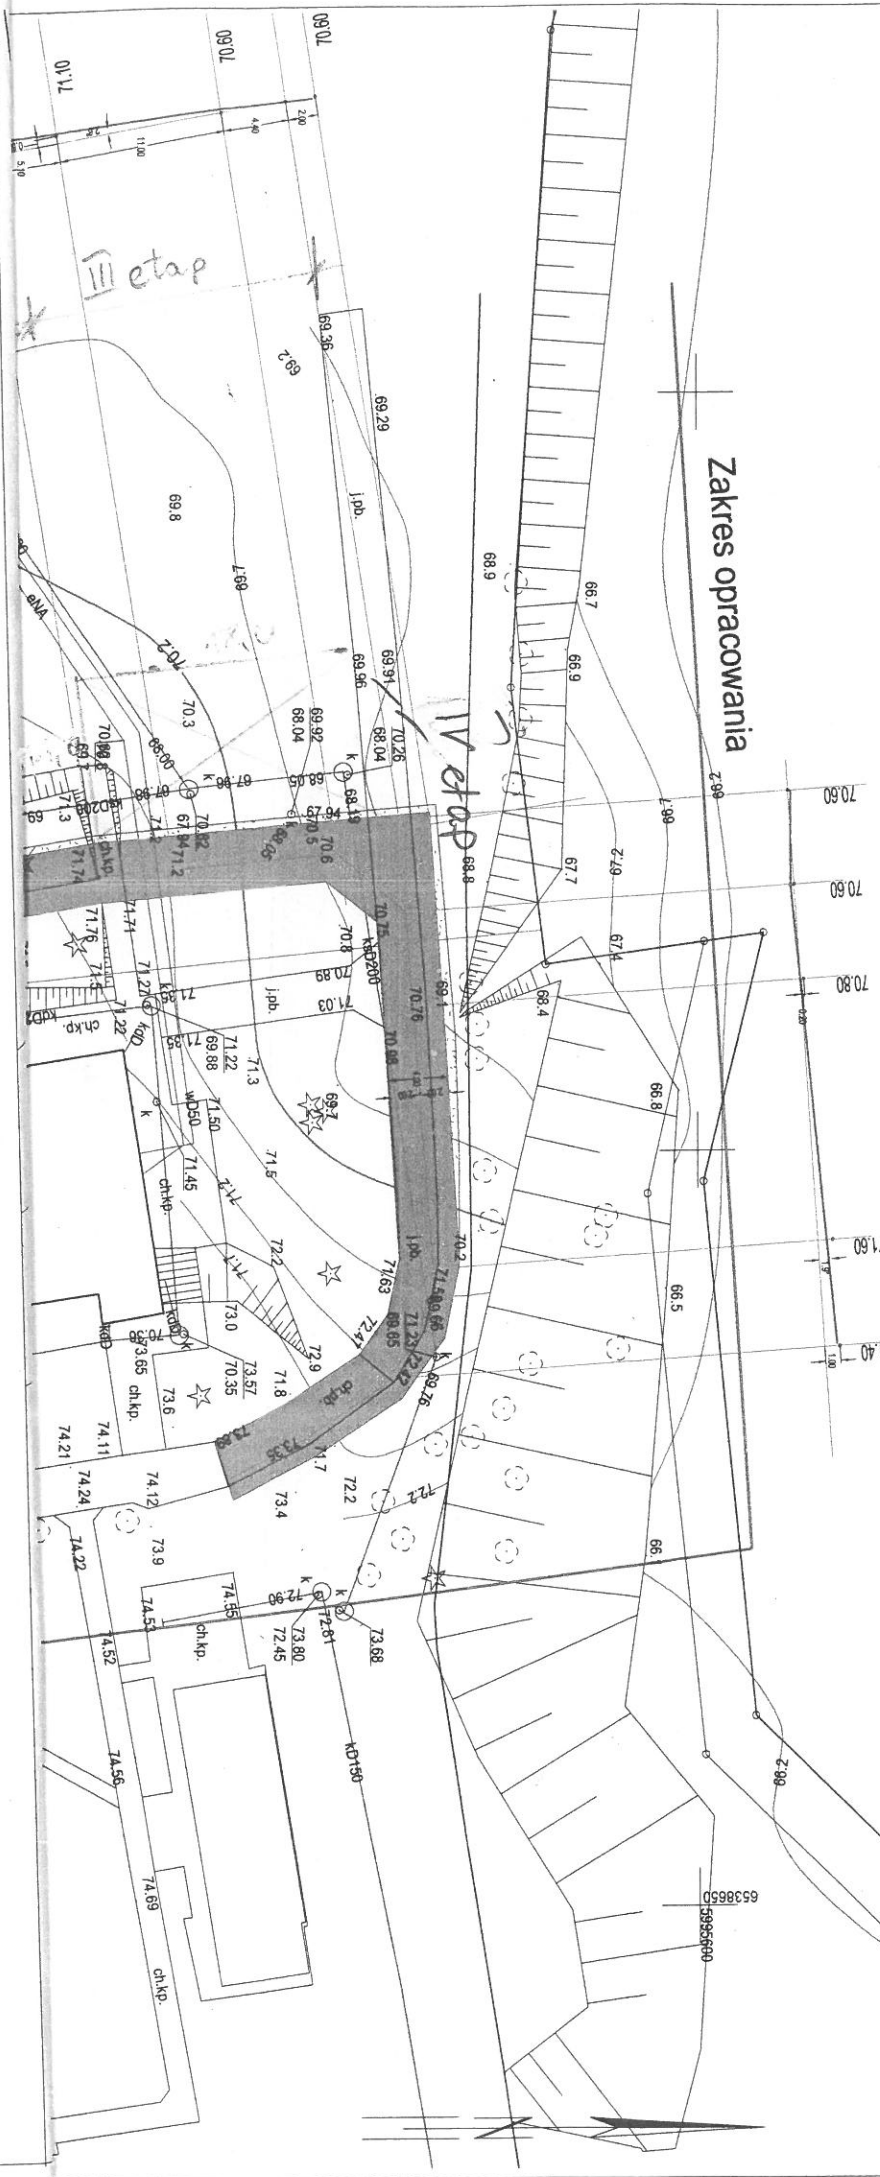

NAZWA PROJEKTU		
LOKALIZACJA INWESTYCJI		
83-209 GODZISZEWO, GMINA SKARSZEWO, DAMASZKA 1 DZ. NREWID 26/6		
NAZWA RYSUNKU		
PZT_PROFIL		
INWESTOR		
DOM OPIEKI SPOŁECZNEJ W DAMASZCE DAMASZKA 1 83-209 GODZISZEWO		
PROJEKTANT / SPRAWDZAJĄCY		
FUNKCJA	IMIĘ I NAZWISKO	NR UPRAWNIEŃ
PROJEKTANT ARCH.	mgr inż. arch. Magdalena Jarzyńska	05/Gd/00
PROJEKTANT IS		
PROJEKTANT IE		
SPRAWDZAJĄCY ARCH.	mgr inż. arch. Bożena Szcześniak	790/93
SPRAWDZAJĄCY IS		
SPRAWDZAJĄCY IE		
FAZA PROJEKTU	BRANŻA	
PK	ARCH.	
NR RYSUNKU	SKALA	DATA
A-2	Jak	WRZESIEŃ
WYKONAWCA OPRACOWANIA zaznaczono		
Autorska Pracownia Architektoniczna Magdalena ul. Reduta Wysok 2 T: +48 5 80-741 Gdańsk M: +48 6 pracownia@mj.gda.pl www.it		