


Wycinek mapy zasadniczej
Skala 1:1000
Grmina : Winnica , Obręb : Mieszk. Kuligi

Projektant: mgr inż. Ireneusz Szabłowski		Data wykonania: 2019-06-19	
Nazwa i adres biura projektanta: Kierownictwo Wydziału Urbanistyki i Kształtowania Środowiska, Głogoczyn 4, 76-100 Głogoczyn		Lp. 1484.20.03	
Nazwa i adres biura wykonawcy: Z. BR. STALOWA, R. Wójcik		Data wykonania: 2019-06-19	
Nazwa i adres biura nadzoru: Inżynier ds. nadzoru nad budową: [pusty]		Data wykonania: [pusty]	
Nazwa i adres biura inwestora: [pusty]		Data wykonania: [pusty]	
Nazwa i adres biura odbiorcy: [pusty]		Data wykonania: [pusty]	
Nazwa i adres biura archiwizacji: [pusty]		Data wykonania: [pusty]	
Nazwa i adres biura wydruku: [pusty]		Data wykonania: [pusty]	
Nazwa i adres biura składowania: [pusty]		Data wykonania: [pusty]	
Nazwa i adres biura dystrybucji: [pusty]		Data wykonania: [pusty]	
Nazwa i adres biura archiwizacji: [pusty]		Data wykonania: [pusty]	
Nazwa i adres biura wydruku: [pusty]		Data wykonania: [pusty]	
Nazwa i adres biura składowania: [pusty]		Data wykonania: [pusty]	
Nazwa i adres biura dystrybucji: [pusty]		Data wykonania: [pusty]	

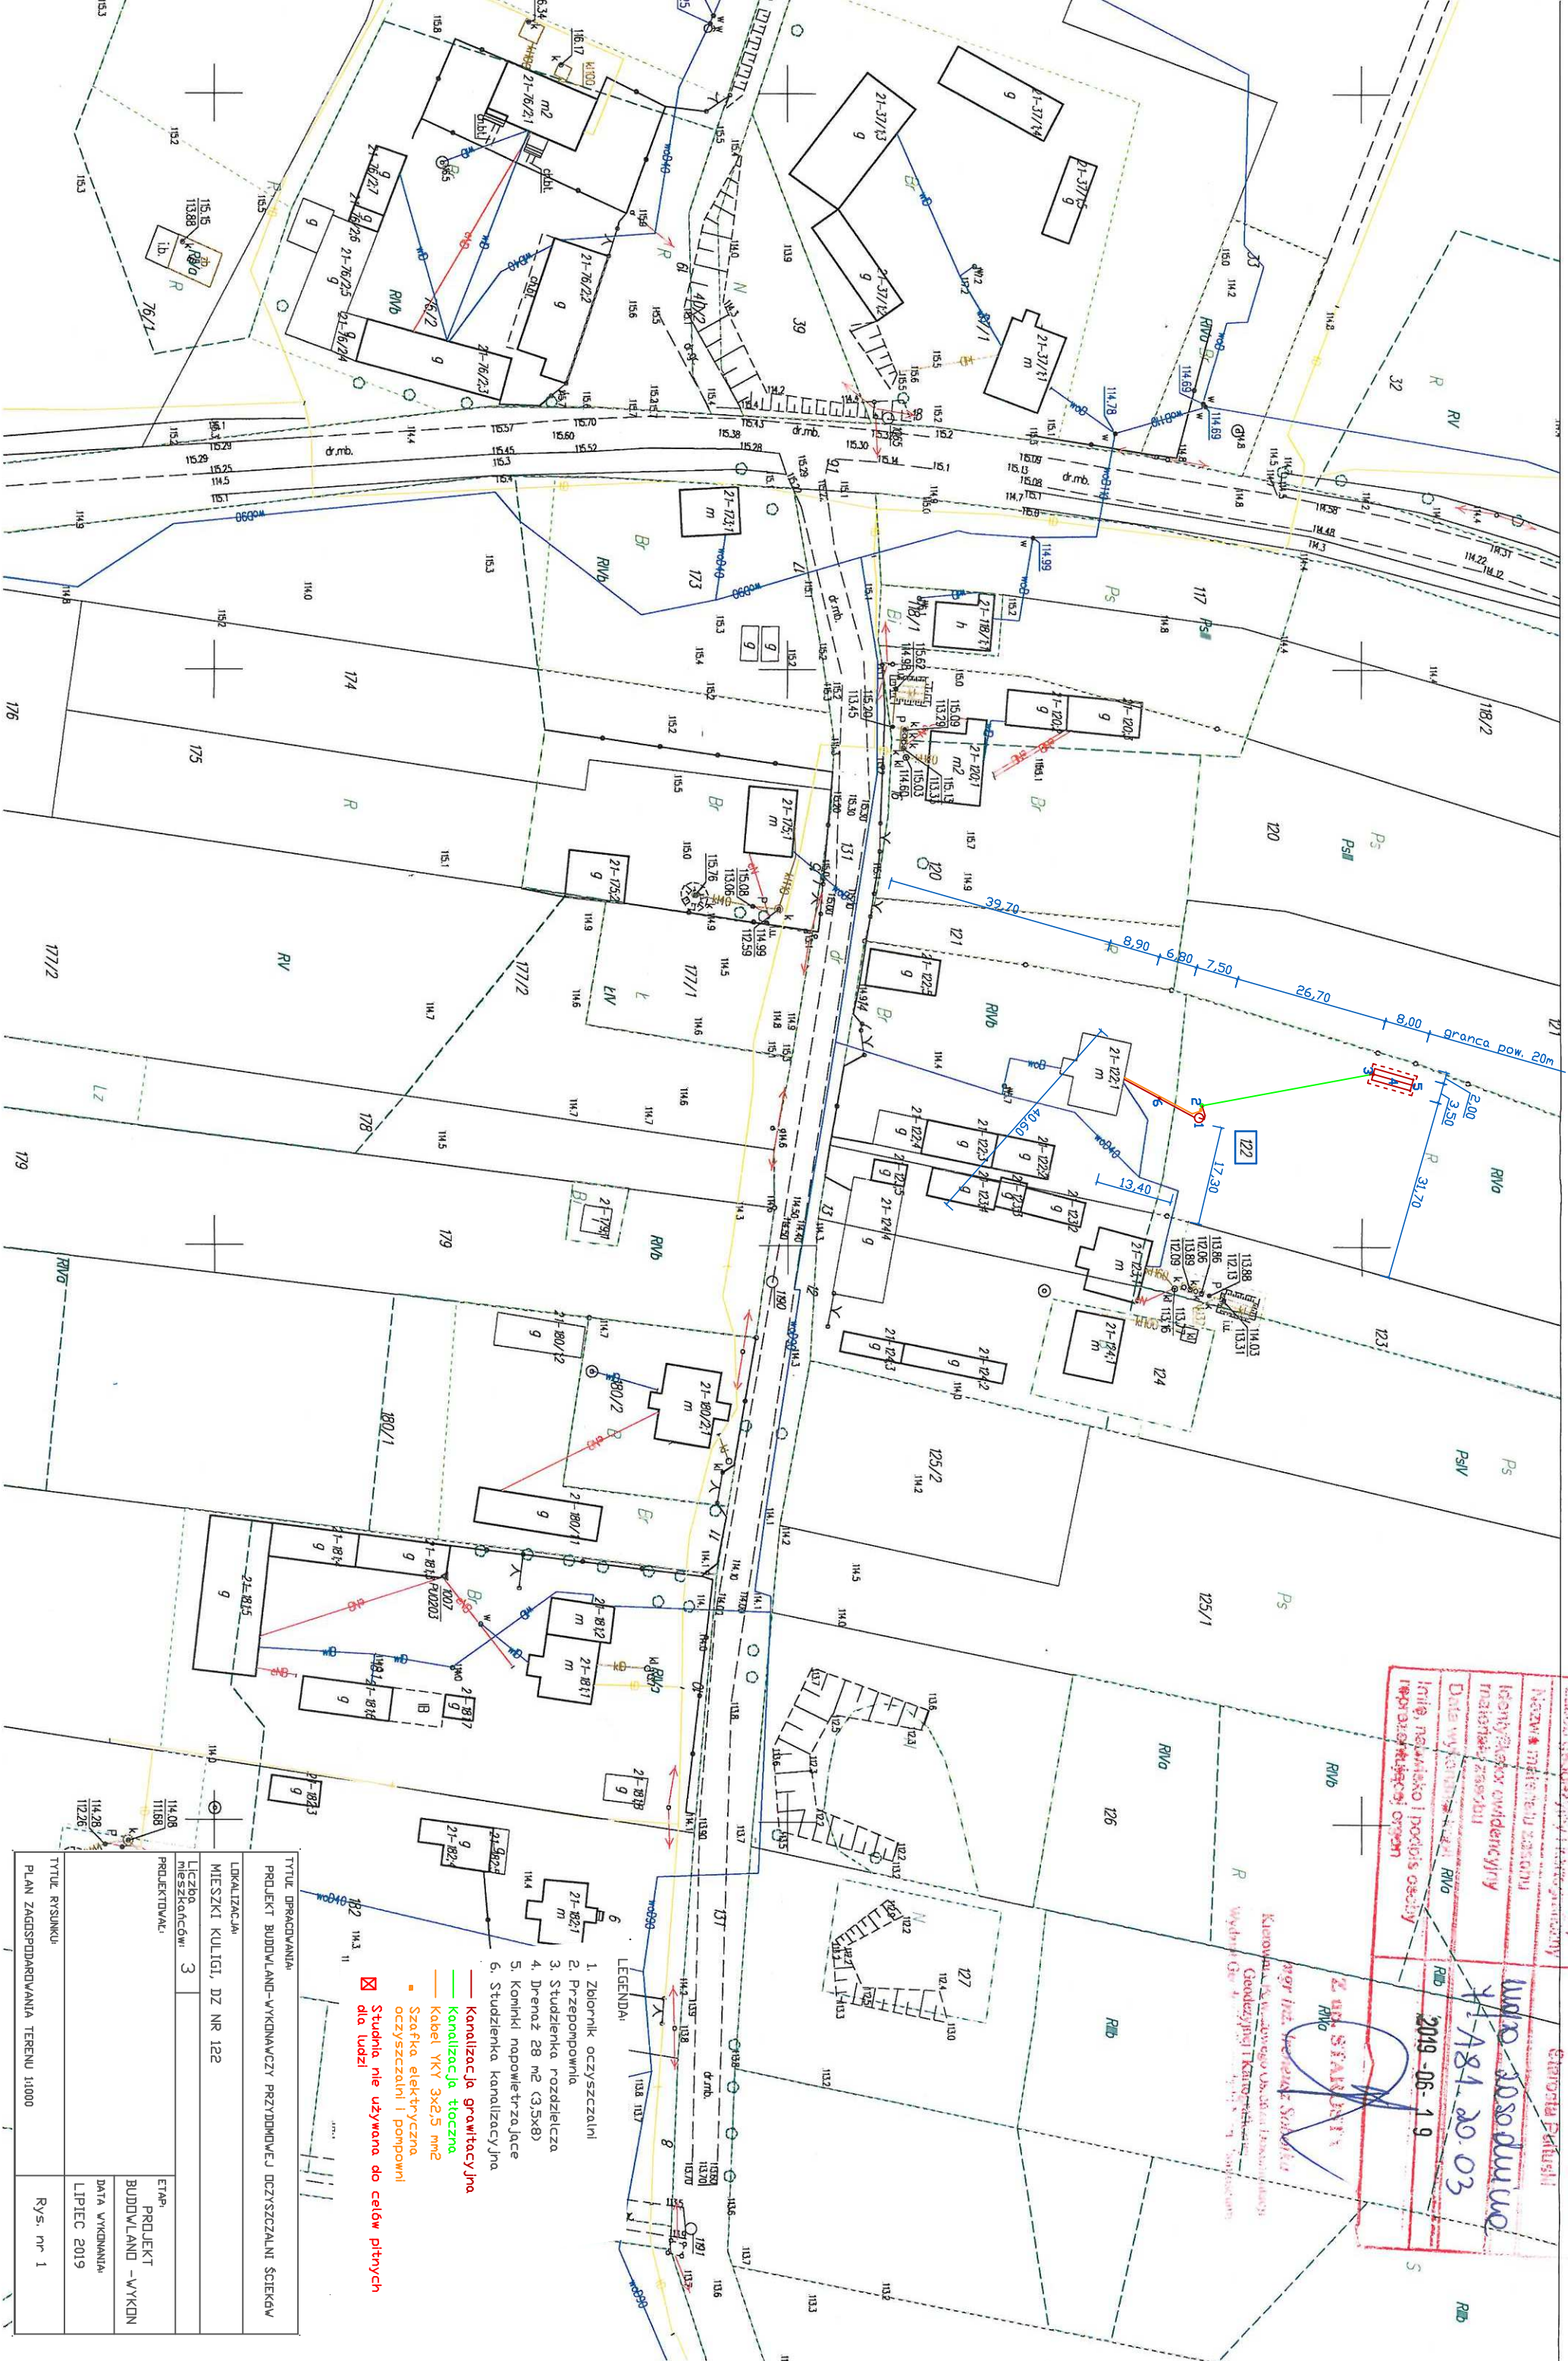

TYTUŁ RYSUNKU		PLAN ZAGOSPODAROWANIA TERENU 1:1000	
TYTUŁ DOKUMENTU		PROJEKT BUDOWLANO-WYKONAWCZY PRZEDBUDOWY ODCZYSZCZALNI ŚCIEKÓW	
LOKALIZACJA		MIESZK. KULIGI, DZ NR 122	
Liczba mieszkańc. 3		ETAP	
PROJEKTOWAŁ		PROJEKT BUDOWLANO - WYKON	
DATA WYKONANIA		LIPIEC 2019	
Rys. nr 1			