


UWAGA:

- pomiary wykonano w stanie wykończonym
- część ścian zewnętrznych ocieplona od wewnątrz - szacunkowa grubość izolacji od 5 do 15cm

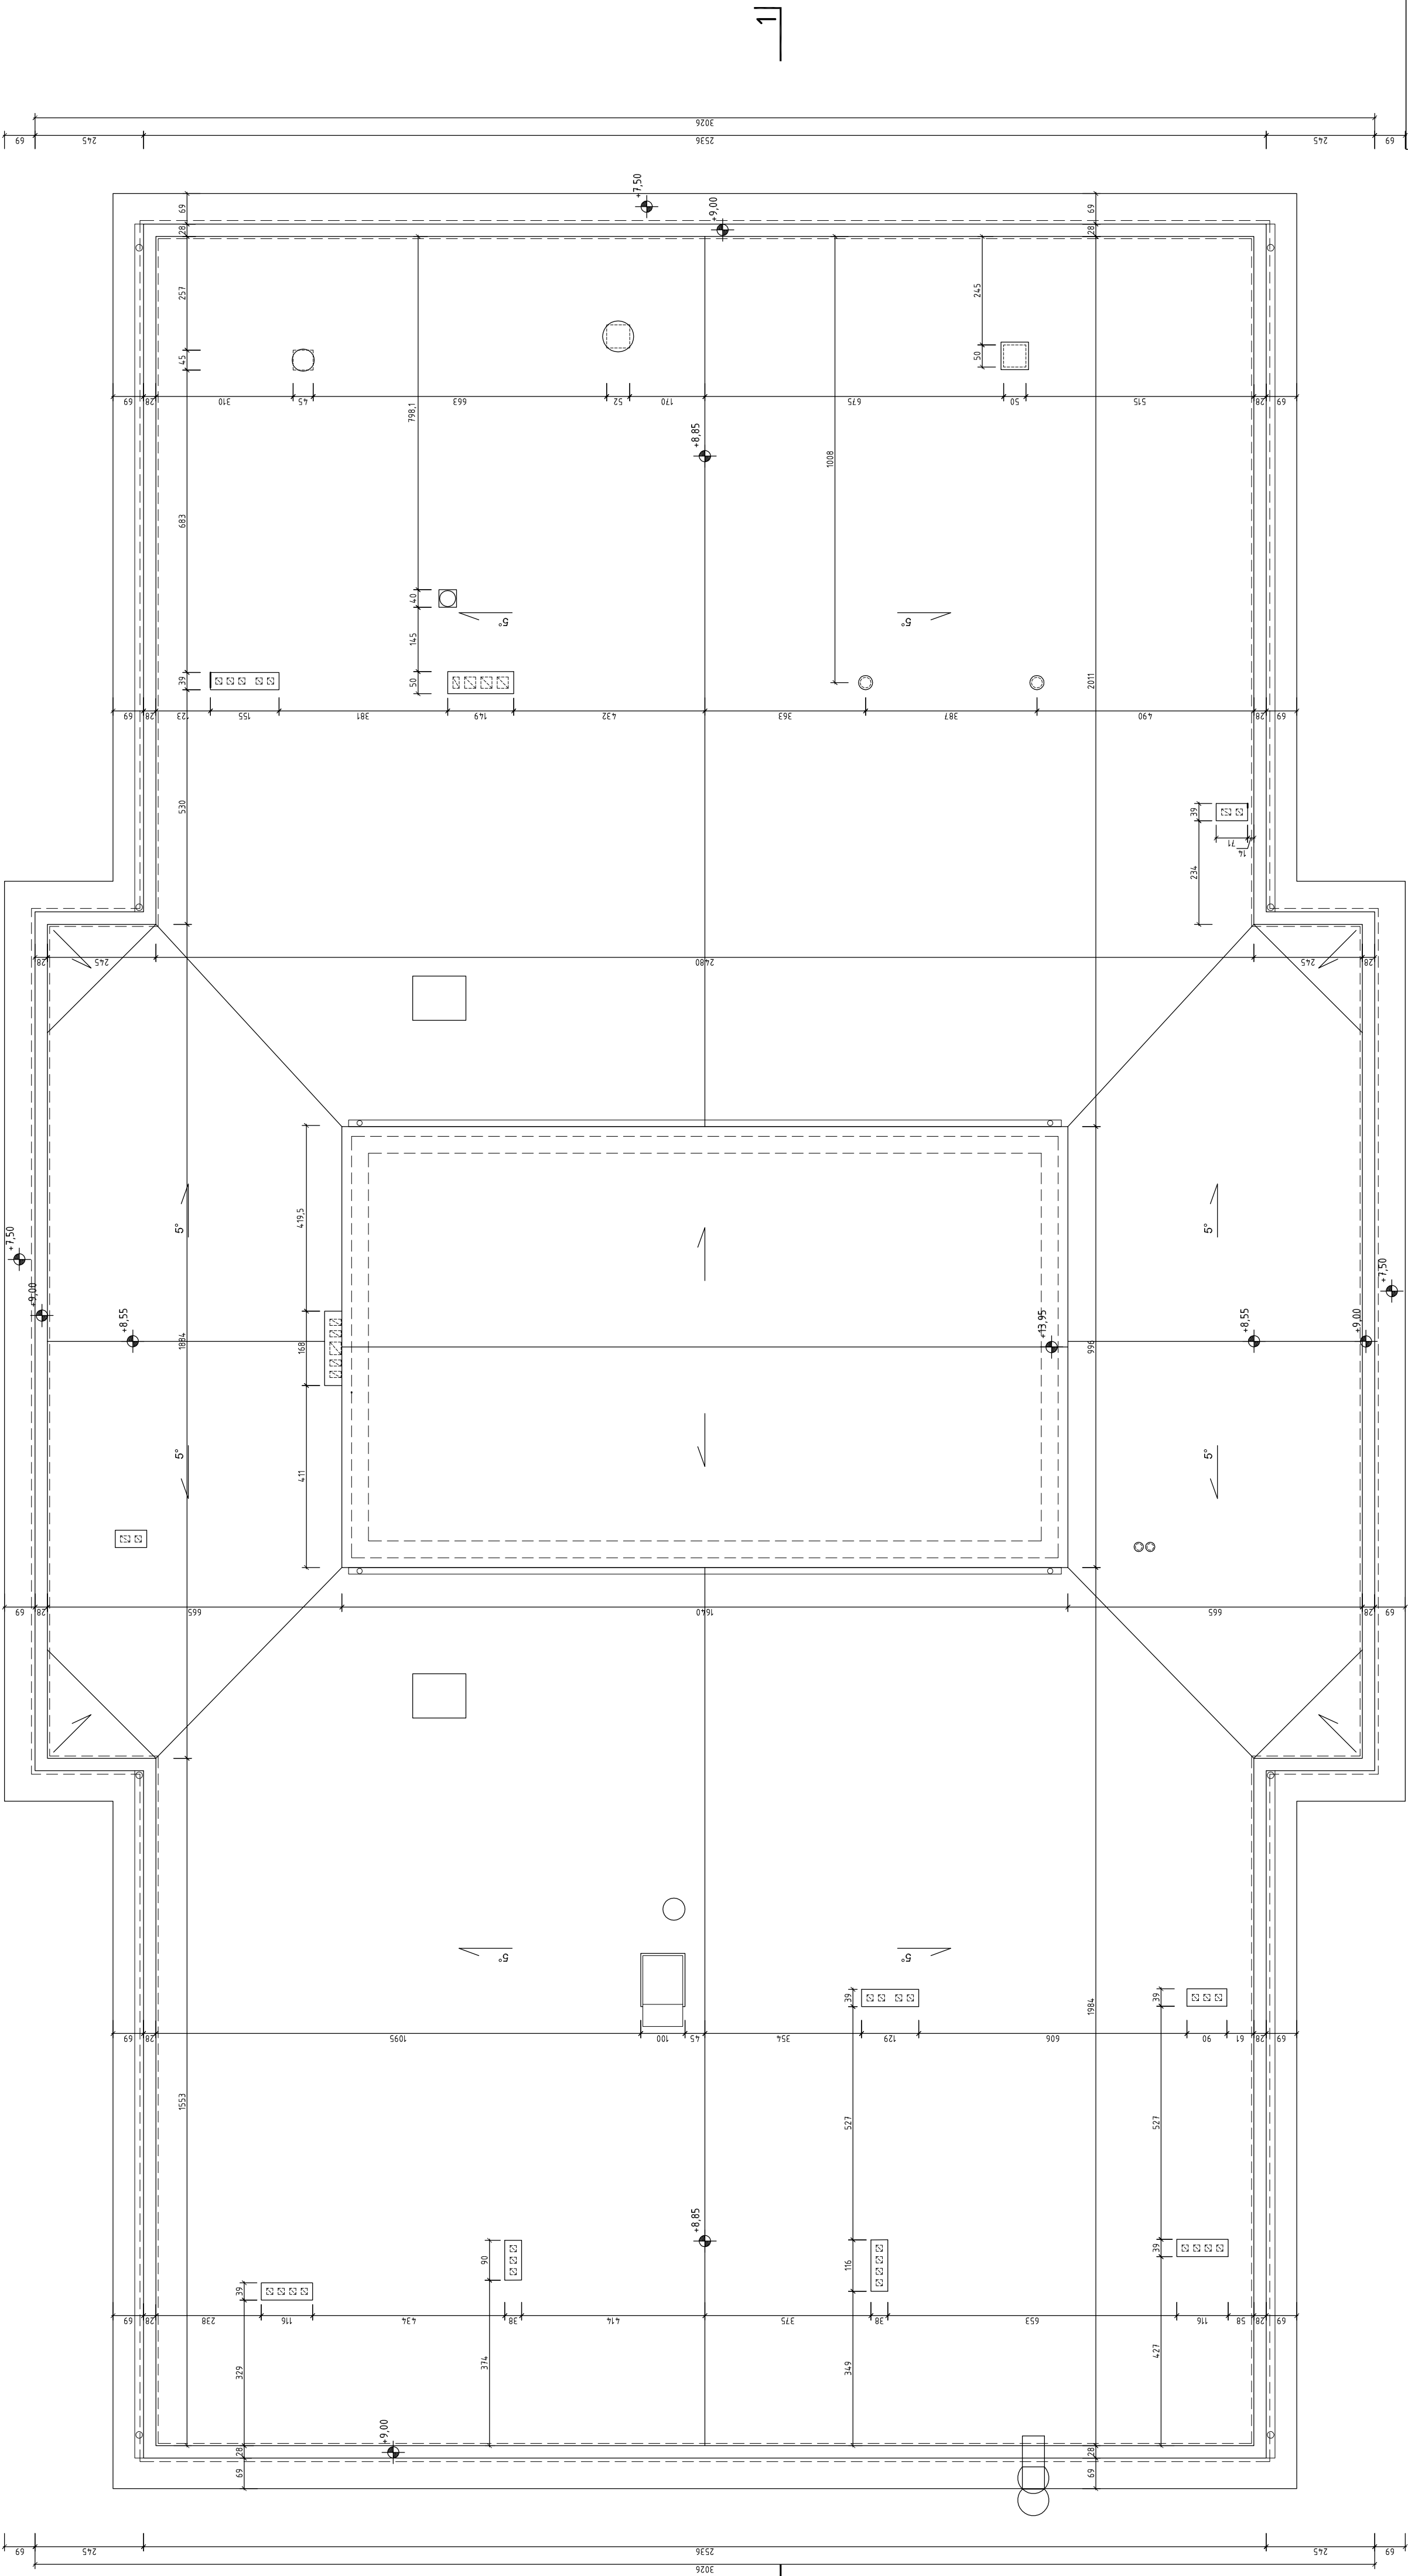

BUDYNEK DYDAKTYCZNY  
UL. PARKOWA 2, POZNAŃ

INWESTOR  
UNIWERSYTET MEDYCZNY IM. KAROLA MARCINKOWSKIEGO  
ul. Fredry 10, 61-701 Poznań

RZUT DACHU

projektował mgr inż. arch. Adam Szparczyński opracował mgr inż. arch. Adam Szparczyński	data 07.2015	nr rysunku 15
MAS ARCH ul. Kalwicka 45/29 61-131 Poznań	skala 1:100	