


PRZEKRÓJ A-A

ZESTAWIENIE STOLARKI ALU. WEW.

SYMBOL	D1	W1
SCHEMAT widok od zew.		
	Sd	
	Hd	
WYMIARY OTWORU	So Ho	106 230
		163 61
ILOŚĆ / KONDYGNACJA	1 PIĘTRO - 1SZT.	1 PIĘTRO - 1SZT.
UWAGI	DRZWI MB45 SZKLENIE OD WEW. VSG OD ZEW. ESG KOLOR RAL 7016	WITRYNA STAŁA MB45 SZKLENIE OD WEW. VSG OD ZEW. ESG KOLOR RAL 7016

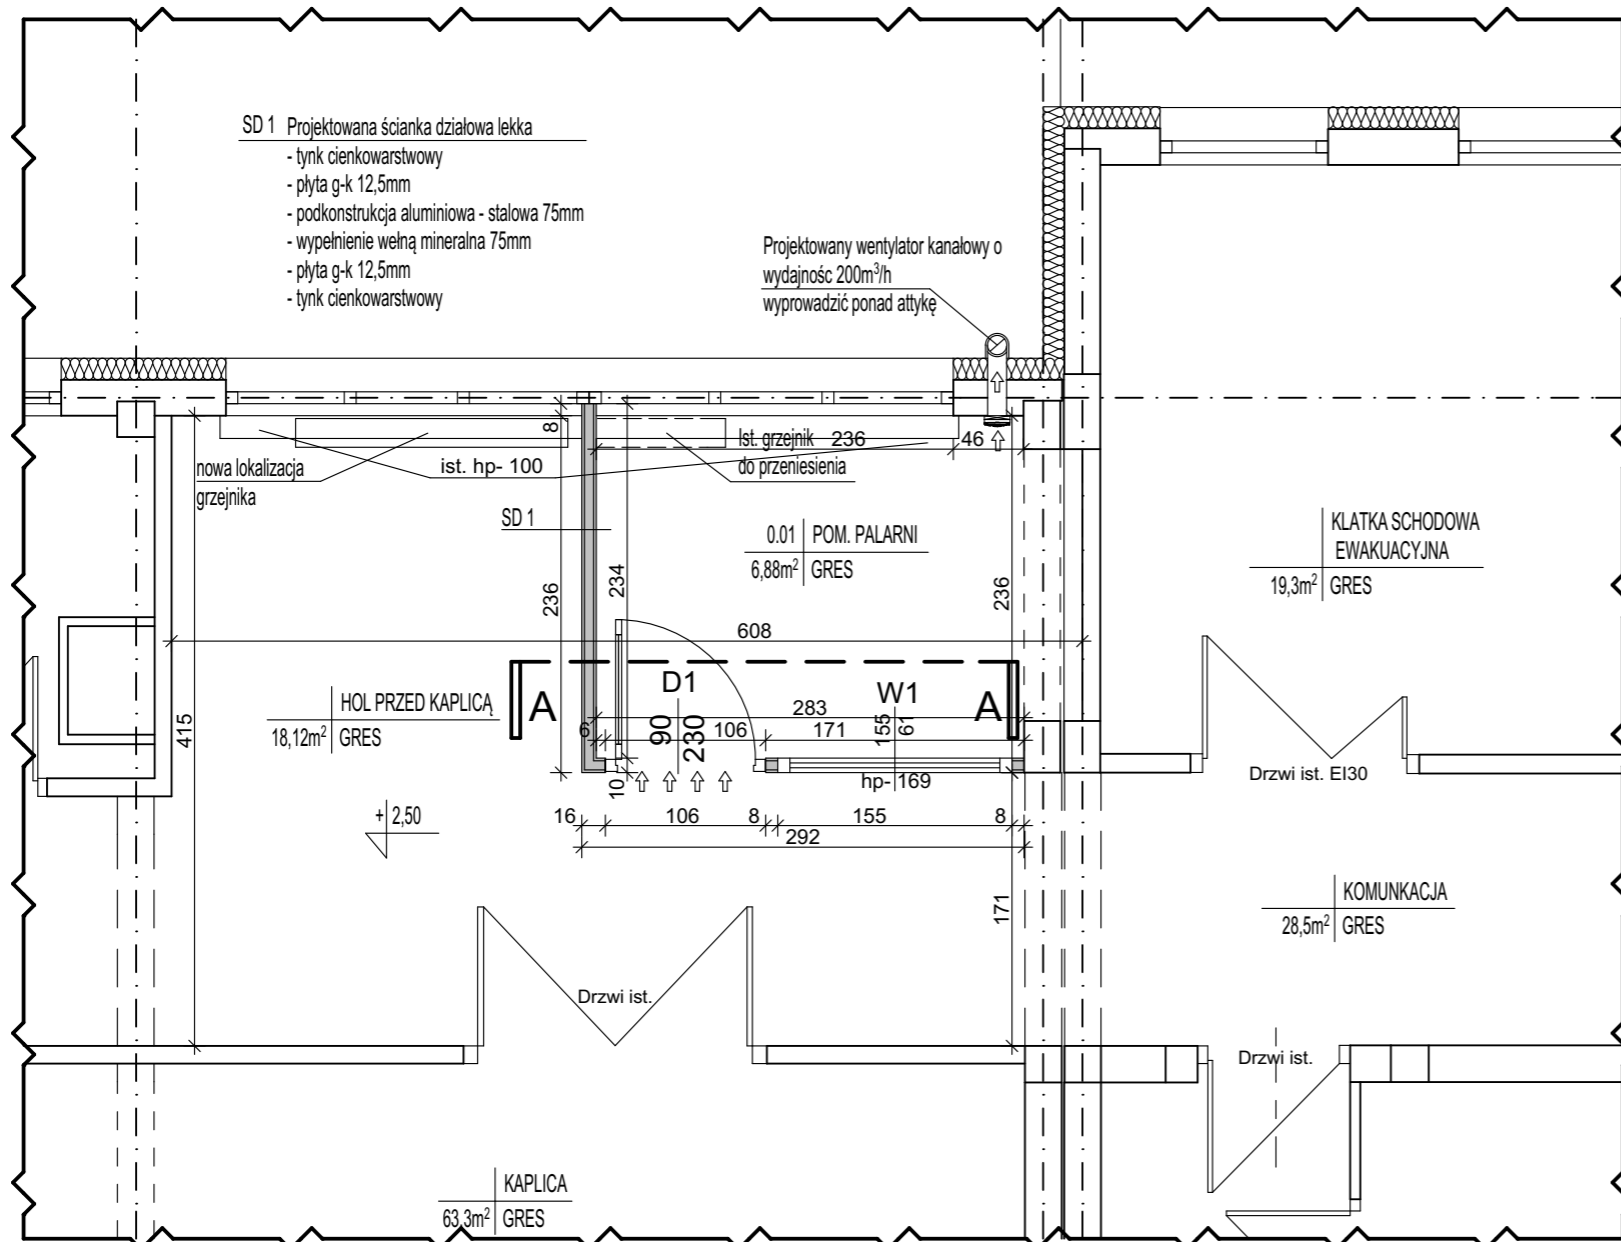

RZUT PIĘTRA I

PRZEBUDOWA WRAZ ZE ZMIANĄ
SPOSOBU UŻYTKOWANIA CZĘŚCI
KORYTARZA NA POMIĘSZCZENIE
PALARNI W BUDYNKU DOMU POMOCY
SPOŁECZNEJ
UL. L. TELIGI 4; 75-007 KOSZALIN, DZ. NR 813

NAZWA RYSUNKU: **RZUT, PRZEKRÓJ,
ZESTAWIENIE**

ARCHITEKTURA-PROJEKTANT:
mgr inż. arch. ADAM SPYCHALSKI
upr. nr 28/ZPOIA/OKK/2010
ARCHITEKTURA-SPRAWDZAJĄCY:
mgr inż. arch. MAŁGORZATA SPYCHALSKA
upr. nr 22/ZPOIA/OKK/2014

DATA: **X.2021** SKALA: **1:50** NR RYSUNKU: **A-2**