
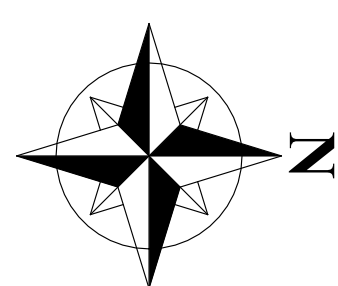


5t B-18 istn.  
40 B-33 istn.

POCZĄTEK DROGI  
hm 0+00,00

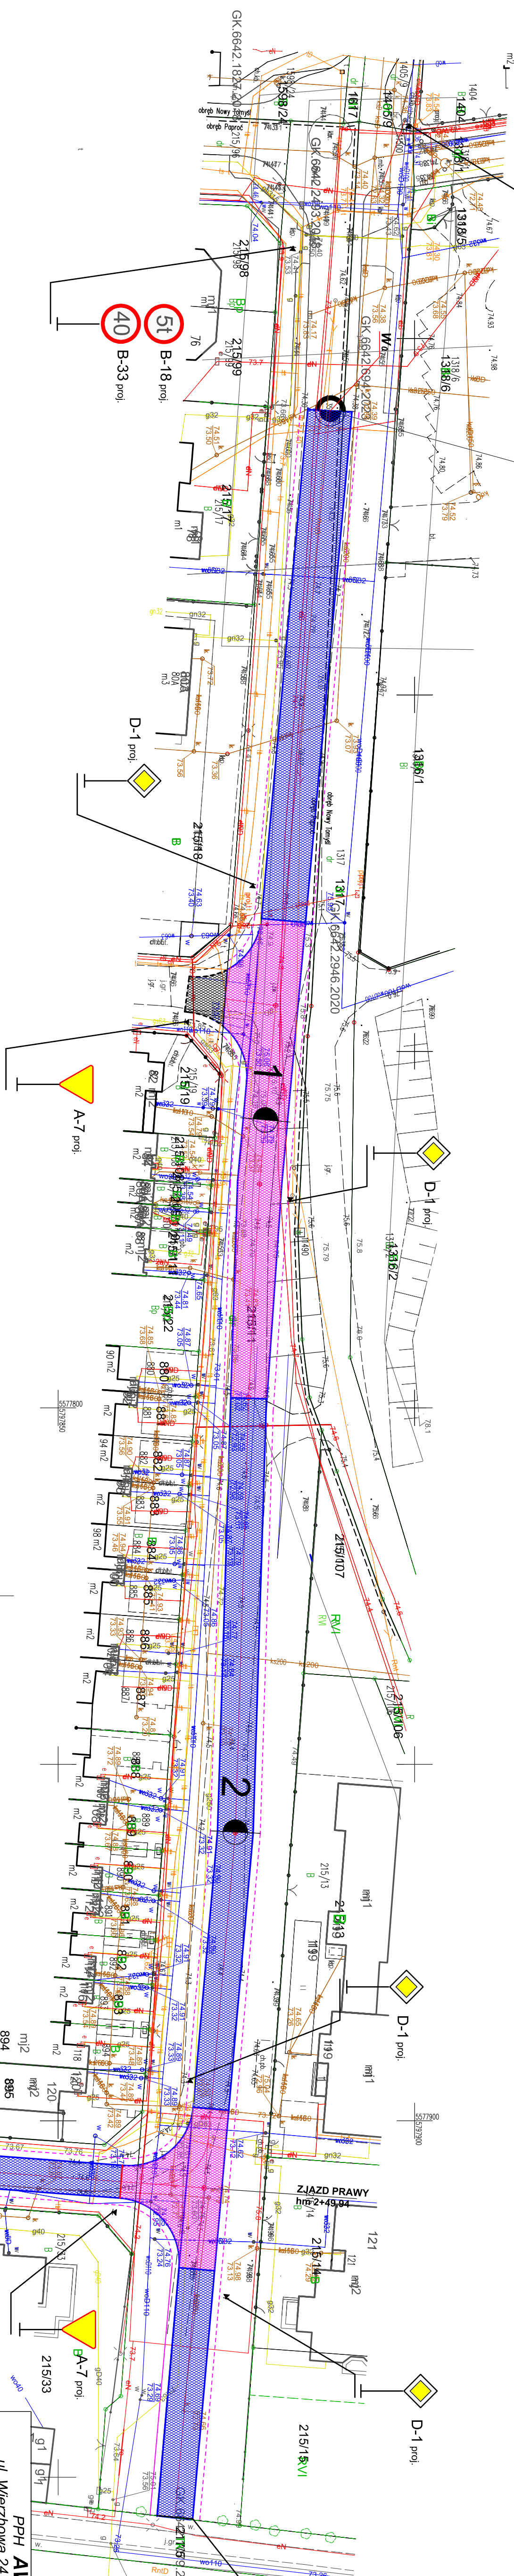

Legenda:

- proj. krawędź drogi
- istn. krawędź drogi
- proj. pobocze
- granicie działek
- proj. nawierzchnia drogi z płyt PDTP
- proj. nawierzchnia drogi z kostki łzpu behaton

KONIEC DROGI  
hm 2+97,20

PPH **AWIS** Sp. z o.o.  
ul. Wierzbowa 24 65-376 Zielona Góra  
tel. 662 04 22 54 ; mail. awis@onet.com.pl  
„Przebudowa ul. Wypoczynkowej w Paproci”

PROJEKT ZAGOSPODAROWANIA TERENU

IMię i NAZWISKO	UPRAWNIENIA
OPRACOWAŁ mgr inż. Krzysztof Sędziak	30/04/2004
PROJEKTOWAŁ mgr inż. Krzysztof Sędziak	30/04/2004
SPRAWDZIŁ	

Data: 07.2023 Skala: 1:500 nr rysunku: D-1/ sor