


Nazwa organu prowadzącego państwowy zasób geodezyjny i kartograficzny	STAROSTA DĘBICKI
Identyfikator ewidencyjny materiału zasobu	3559.1324.47/2005
Nazwa materiału zasobu	MAPA ZASADNICZA
Data wykonywania kopii materiału zasobu	2023.10.19
Imię, nazwisko i podpis osoby reprezentującej organ	

GK.1.6642.1.3803..2022.
Kopia Mapy Zasadniczej
Skala 1:500
Woj. podkarpackie.
powiat. debicki

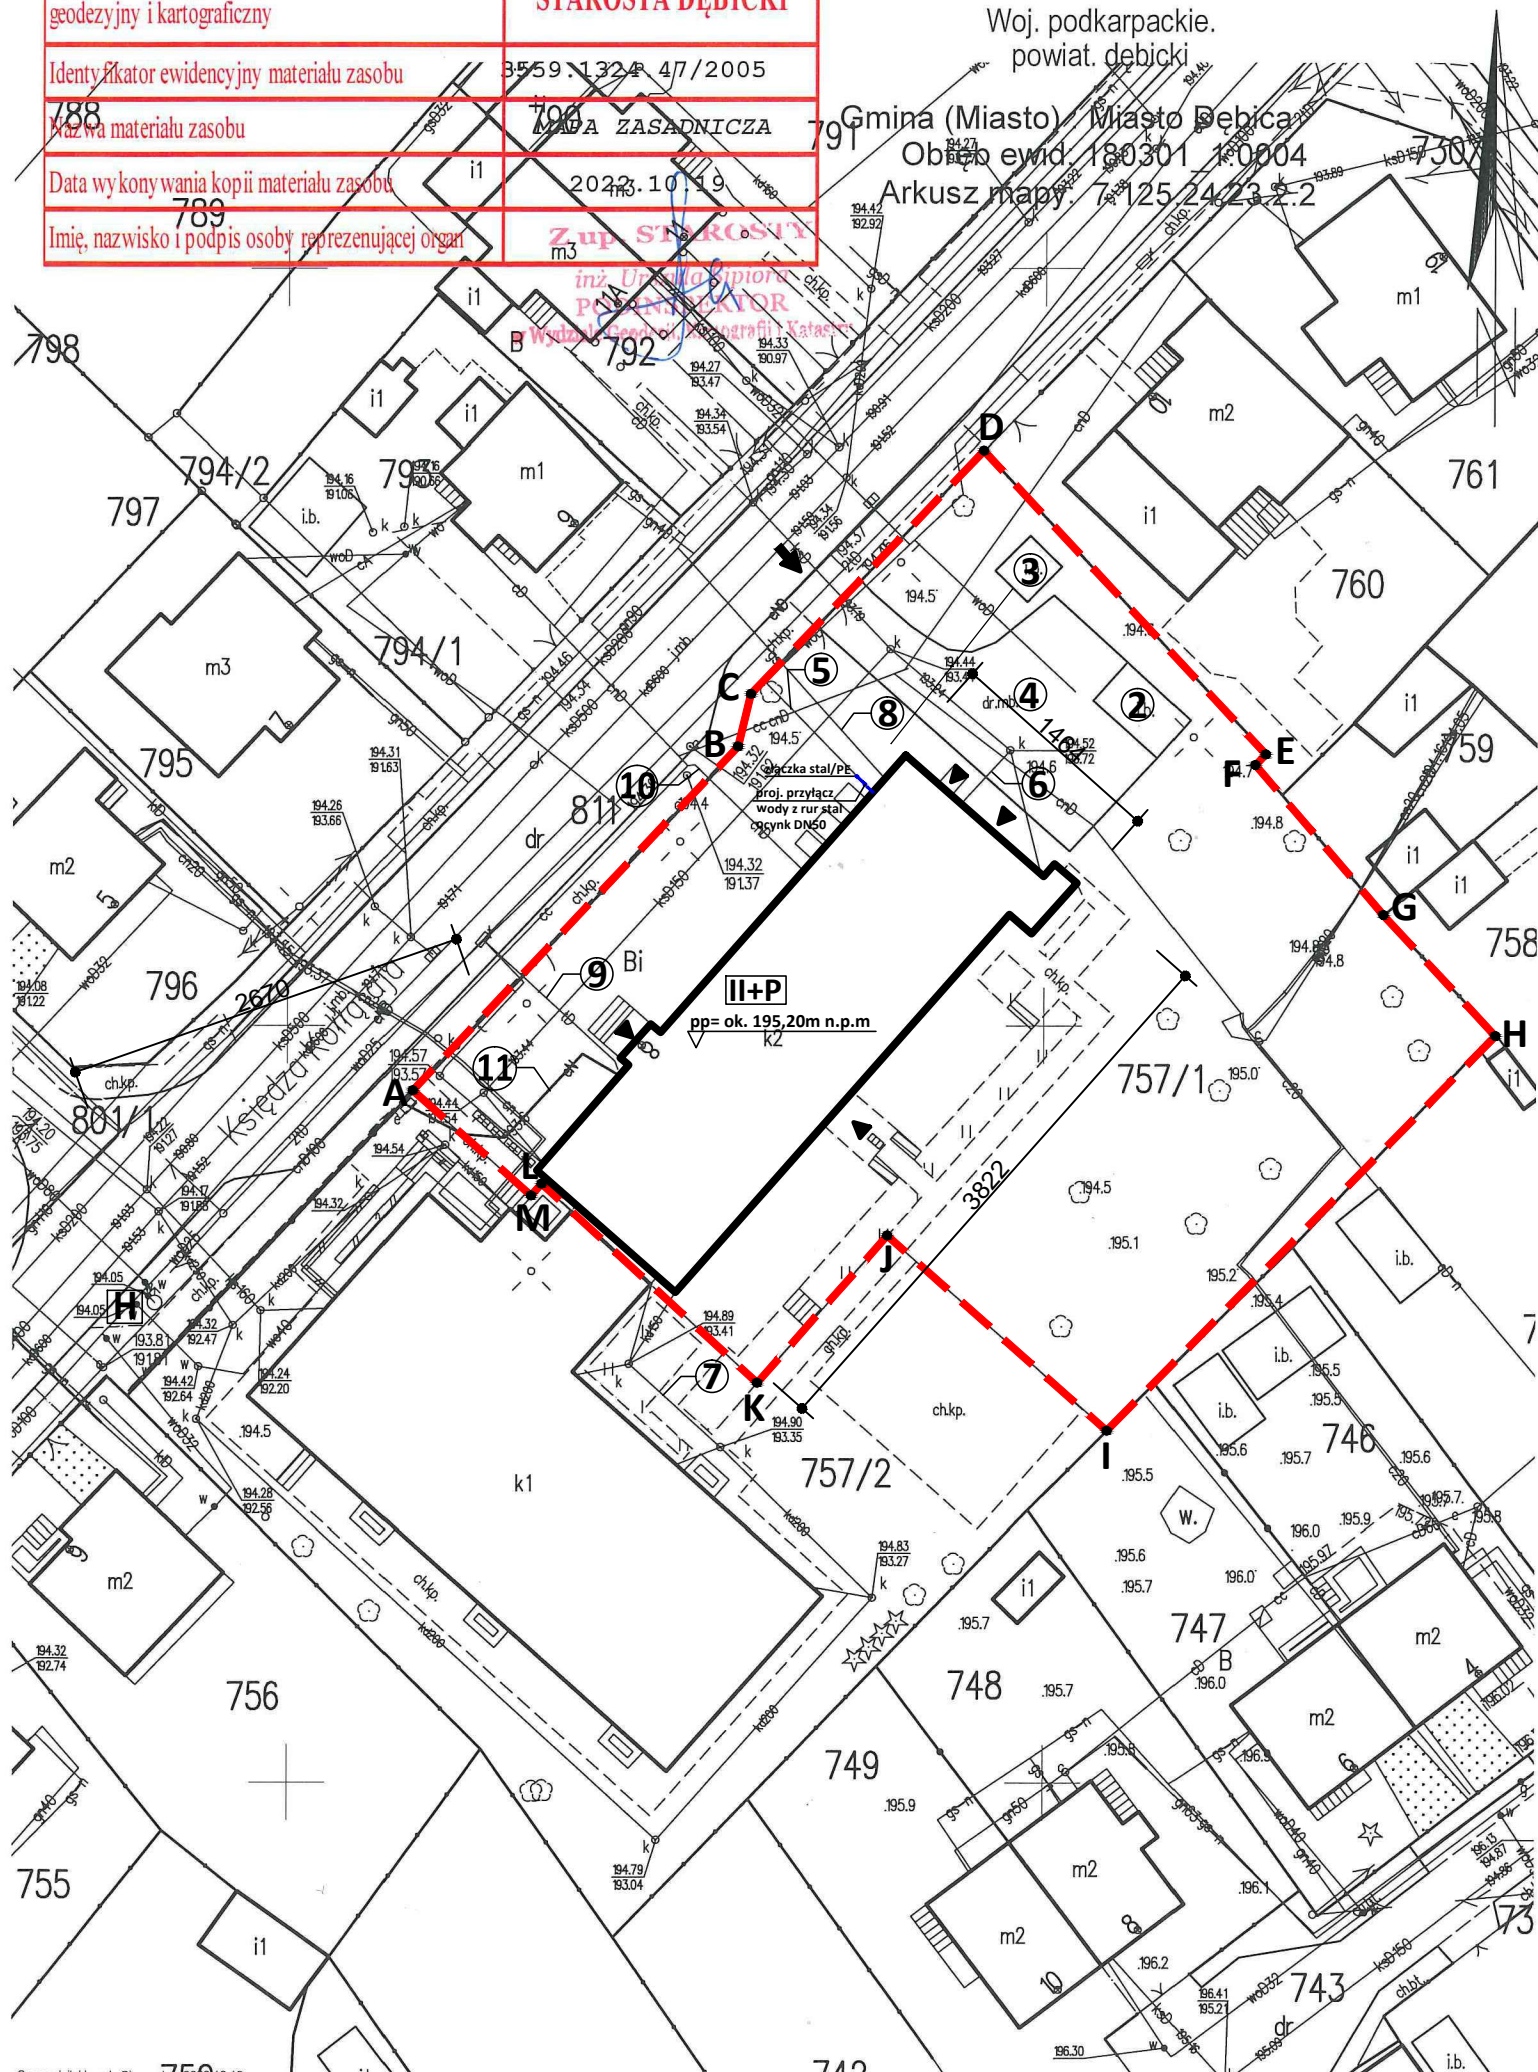

LEGENDA:	
OBIEKTY ISTNIEJĄCE:	
	LINIA ROZGRANICZAJĄCA TEREN INWESTYCJI
	GRANICA DZIAŁKI NR EW. 757/1, OBR. 0004 Dębica, jedn. ew. 180301_1 Dębica
	ISTNIEJĄCE OGRODZENIE
1.	ISTNIEJĄCY BUDYNEK UŻYTECZNOŚCI PUBLICZNEJ- OŚWIATY
2.	ISTNIEJĄCY GARAŻ BLASZANY
3.	ISTNIEJĄCY ŚMIETNIK
4.	ISTNIEJĄCE DROGI, PARKINGI, PALCE I CHODNIKI
	ISTNIEJĄCE WEJŚCIA DO BUDYNKU
	ISTNIEJĄCY WIJAZD
5.	ISTNIEJĄCY PRZYŁĄCZ WODOCIĄGOWY
6.	ISTNIEJĄCY PRZYŁĄCZ KANALIZACJI SANITARNEJ
7.	ISTNIEJĄCY PRZYŁĄCZ KANALIZACJI DESZCZOWEJ
8.	ISTNIEJĄCY PRZYŁĄCZ GAZOWY
9.	ISTNIEJĄCY PRZYŁĄCZ TELEKOMUNIKACYJNY
10.	ISTNIEJĄCY PRZYŁĄCZ CIEPŁOWNICZY
11.	ISTNIEJĄCY PRZYŁĄCZ ENERGETYCZNY - KABEL ZIEMNY
	ISTNIEJĄCY HYDRANT W ODLEGŁOŚCI 26,70m OD BUDYNKU
OBIEKTY PROJEKTOWANE:	
I. Obiekty projektowane nie wymagające pozwolenia na budowę oraz zgłoszenia - art.29, ust. 1 pkt. 23) DZ.u. 2021 POZ. 2351:	
10.	PRZEBUDOWA ISTNIEJĄCEGO PRZYŁĄCZA WODOCIĄGOWEGO NA ODCINKU 1,5m NA RURĘ STAŁOWĄ OCYNKOWANĄ DN50.

JEDNOSTKA PROJEKTOWA	PRACOWNIA ARCHITEKTONICZNA	ARCHITEKTONICZNA
BRANŻA	ARCHITEKTURA	
NAZWA OBIEKTU BUDOWLANEGO	BUDYNEK UŻYTECZNOŚCI PUBLICZNEJ- OŚWIATY	
TEMAT	Roboty budowlane polegające na dostosowaniu budynku Przedszkola Miejskiego Nr 10 w Dębicy do przepisów p.poz. i sanitarnych	
ADRES INWESTYCJI	ul. Kołłątaja 8, 39-200 Dębica, dz. nr 757/1, obr.0004 Dębica, jedn. ew. 180301_1.0004	
INWESTOR	Gmina Miasta Dębica, ul. Ratuszowa 2, 39-200 Dębica	
STADIUM	PROJEKT ZAGOSPODAROWANIA DZIAŁKI	
TYTUŁ RYSUNKU	ZAGOSPODAROWANIE I UZBROJENIE DZIAŁKI	
PROJEKTOWAŁ	mgr inż.arch. Kinga Zielińska-Madej upr. nr RZ/A-06/07, sp. architektoniczna mgr inż.arch. Rafał Owczarek upr. nr A-01/02, sp. architektoniczna	Data sporządzenia Skala Nr rysunku
		11.2022r. 1:500 Z.1