


PRZEKRÓJ KONSTRUKCYJNY SĄCZKA DRENARSKIEGO

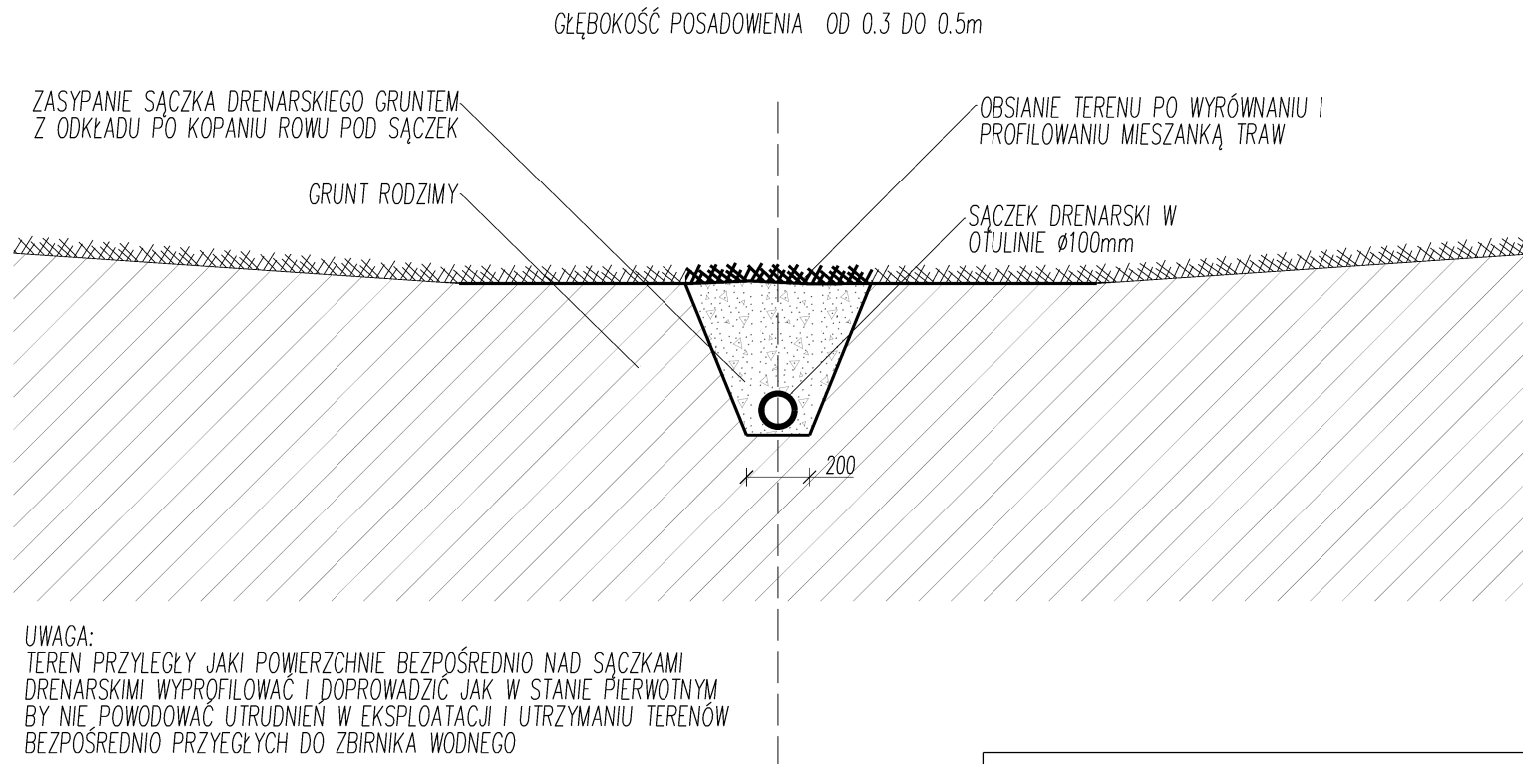

| | | | | | |
|----------------|---|--|---------|--------------|-----------------|
| Proj.M. | | Jacek Magiera | | | |
| | | Ul. STAROMEJSKA 8/2u, 58-560 JELENIA GÓRA, tel.: 508396919, e-mail: projm@interia.pl | | | |
| | Imię i Nazwisko | Podpis | Data | Nr uprawnień | Nr archiw.: |
| Projektant: | mgr inż. Tomasz MAGIERA | | 03.2021 | 662/01/DUW | Stadium: OPERAT |
| Opracował: | inż. Jacek MAGIERA | | 03.2021 | | Część: |
| Opracował: | mgr inż. Rodryk Świerczok | | 03.2021 | 595/01/DUW | Skala: 1:25 |
| Zleciodawca: | GMINA LUBAWKA, Plac Wolność 1, 58-420 Lubawka | | | | |
| Temat: | ZAGOSPODAROWANIA TERENU WOKÓŁ ZBIORNIKA WODNEGO W BUKÓWCE w ramach projektu p.n.: "Łączy nas Bóbr - wykorzystanie potencjału przyrodniczego i kulturalnego do aktywizacji turystycznej na terenie Bramy Lubawskiej i w Mikroregionie Zacler | | | | |
| Tytuł rysunku: | PRZEKRÓJ REGULACYJNY SĄCZKÓW | | | | Nr rys.: OW-8 |