

STAROSTA TATRZAŃSKI  
ul. Chramcówki 15  
34-500 Zakopane

**Sekcje mapy: 7.108.11.18.2.3; 7.108.11.18.2.4; 7.108.11.18.2.2; 7.108.11.18.2.1**  
**SKALA 1:500**

**Powiat: tatrzański**

Obręb: 0011

~~13~~ 1250 ~~10/10/20~~ 99 ~~10/10/20~~ 11


STAROSTA TATRZAŃSKI  
34-500 Zakopane, ul. Chramcówki 15

podpis Zup. Starosty

Młodszy Referent w Referacie  
Ewidencji Gruntów i Budynków  
Wydział Geodezji  
inż. Pius Gut-Romanowski

Nazwa materiału zasobu  
Identyf. ewid. Materiału zasobu  
Data wykonania kopii

Zakopane dn. 23.01.2024  
Sporządził(a) wydruk: Pius Gut - Romanowski

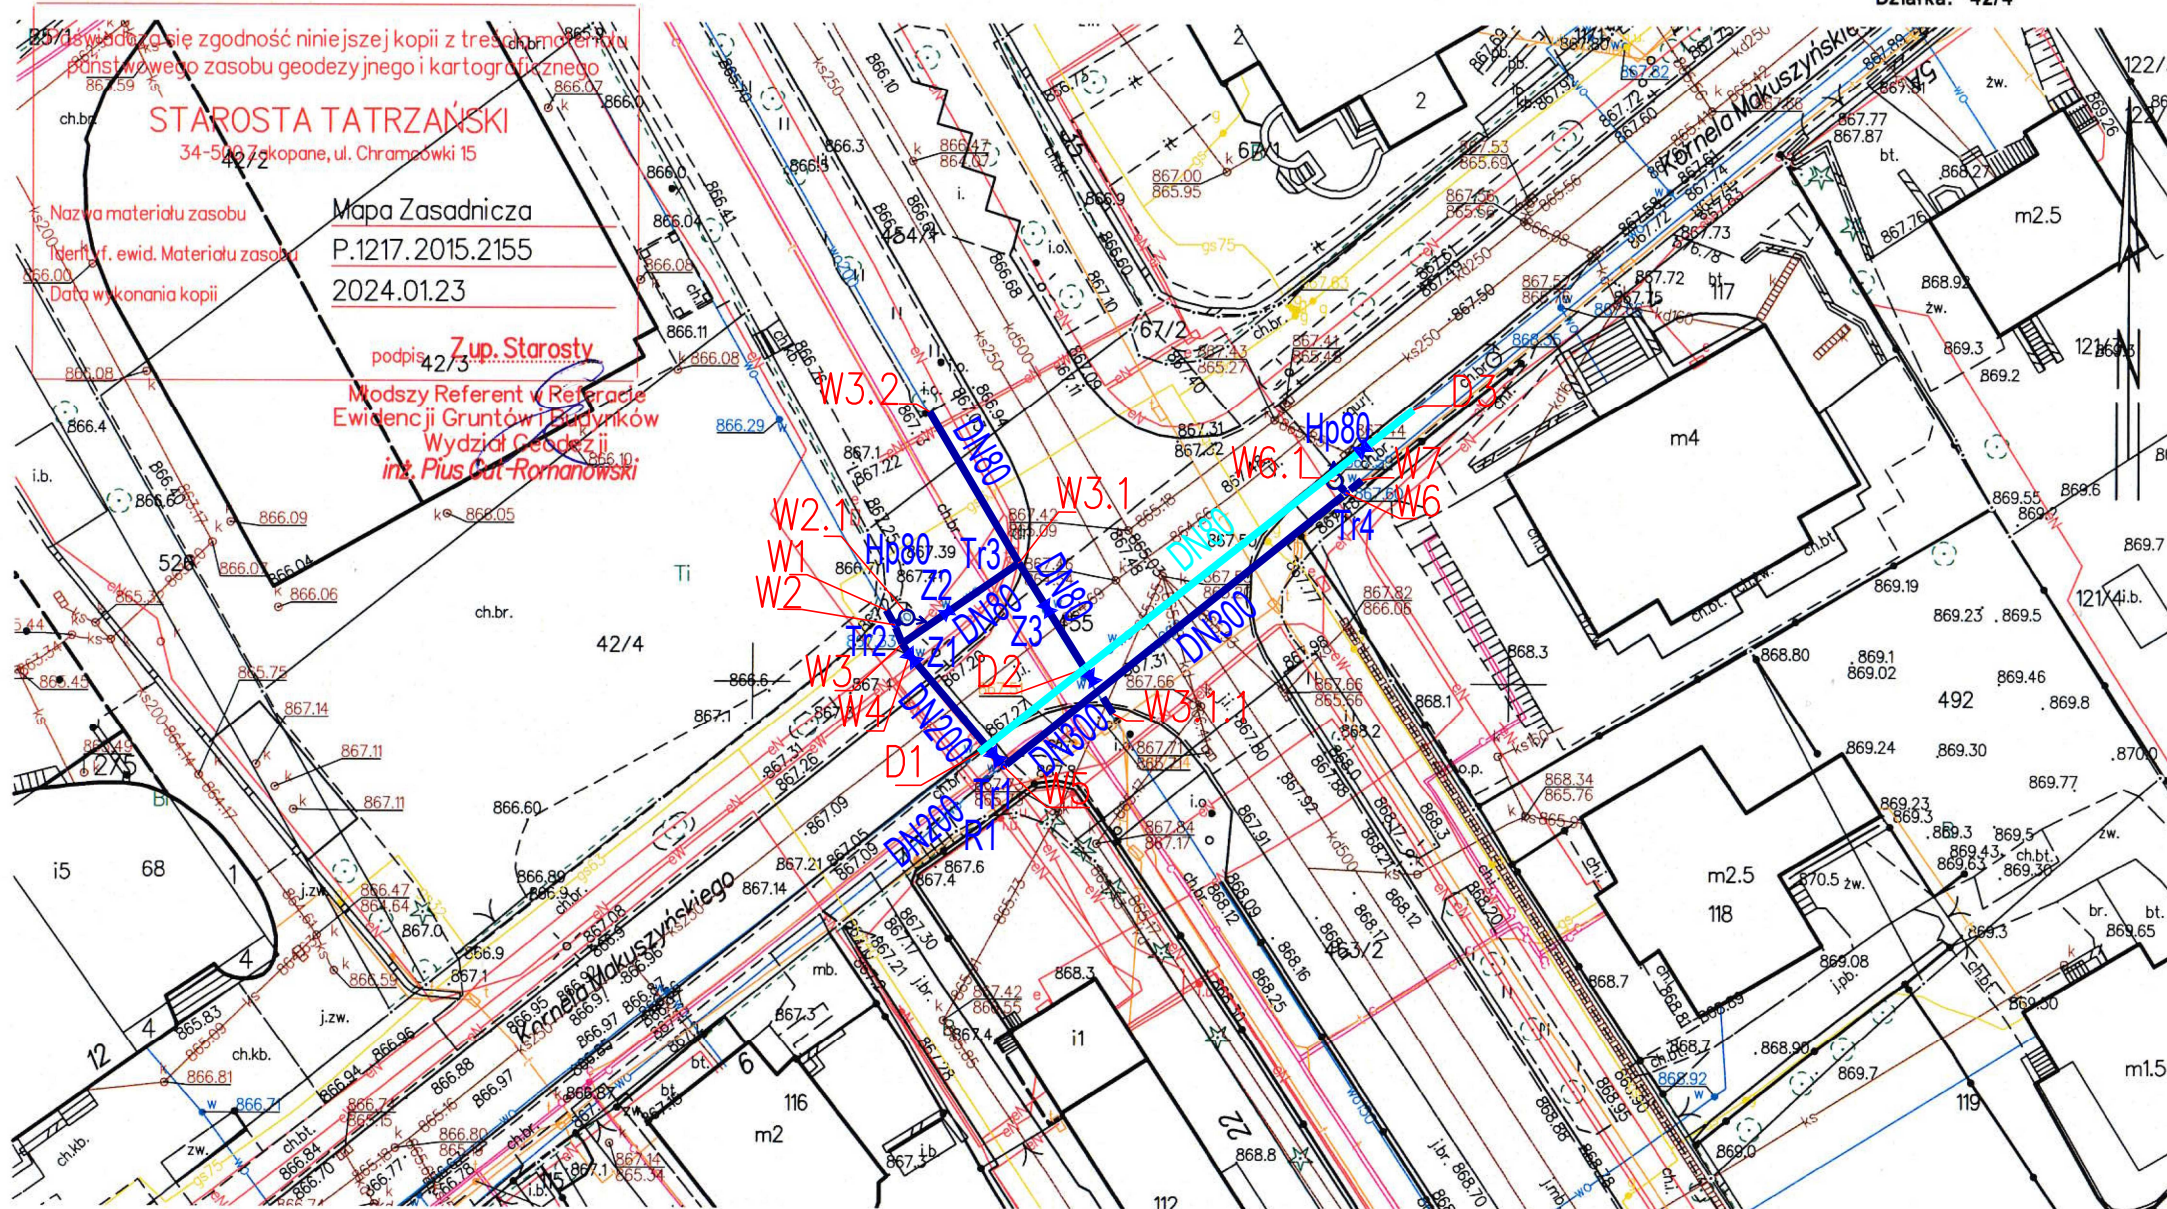

**INŻ. JAN JAROSZ**  
tel. 601 629 877; 182854046; [jjaros-75@tlen.pl](mailto:jjaros-75@tlen.pl)

OBIEKT:	PRZEBUDOWA SIECI WODOCIĄGOWEJ PO ISTNIEJĄCEJ TRASIE W ULICY JÓZEFA PIŁSUDSKIEGO I KORNELA MAKUSZYŃSKIEGO W ZAKOPANEM
---------	--

TEMAT RYSUNKU:	PROJEKT ZAGOSPODAROWANIA TERENU
-------------------	---------------------------------

<b>INWESTOR:</b>	<b>SEWIK TATRZAŃSKA KOMUNALNA GRUPA KAPITAŁOWA SP. Z O.O. 34-500 ZAKOPANE; UL. KASPROWICZA 35C</b>
------------------	--

<b>ADRES</b>	<b>Zakopane obręb 011 dz. nr ewid. 455</b>
--------------	--

<b>Projektant:</b>	<b>inż. Jan Jarosz</b>	<b>Podpis</b>	<b>Data</b>	<b>Skala</b>	<b>Stadium</b>	<b>Rys. nr</b>
Nr upr. 67/2003 do projektowania bez ograniczeń w specjalności instalacyjnej w zakresie sieci, instalacji i urządzeń wodociagowych i kanalizacyjnych, ciepłych, wentylacyjnych i gazowych			<b>I/2024</b>	<b>1:500</b>	<b>PT</b>	<b>1</b>

**S  
I  
E  
C  
I  
  
W  
O  
O  
O  
C  
I  
A  
G  
O  
W  
E**